

GRUNKARTA
 över
 TANUM PRÄSTGÅRD 1:1 m fl
 Tanums socken
 Tanums kommun
 Göteborgs och Bohus län
 Upprättad vid tekniska enheten vid
 överlantmätarmyndigheten i Göteborgs
 och Bohus län år 1978

Christer Jönsson
 Christer Jönsson
 länsmätare

Bertil Johansson
 Bertil Johansson
 ingenjör

Fastighetsredovisningen gällande
 1978-10-05

Detaljredovisningen gällande
 1978-10-05

Grundkartans mätklass: III

Koordinatsystem:
 I plan: Rikets 7,5 gån V 65,0
 Vänerregionen
 I höjd: RH 70

10 0 50 100 M
 Skala 1:1000

Grundkartan utgår kompletterat utdrag av
 primärkarta för Tanumshede upprättad
 av tekniska enheten vid överlantmätar-
 myndigheten i Göteborg och Bohus län
 år 1972



NORRA VINBÄCK

TANUMS KOMMUN
 GÖTEBORGS OCH BOHUS LÄN
 FÖRSLAG TILL STADSPLAN

UPPRÄTTAT 1979-09-18
 CELANDER FORSER LINDGREN
 ARKITEKTKONTOR AB

Gösta Celander
 Gösta Celander
 Arkitekt SAR

Margareta Bergquist
 Margareta Bergquist
 Planingenjör

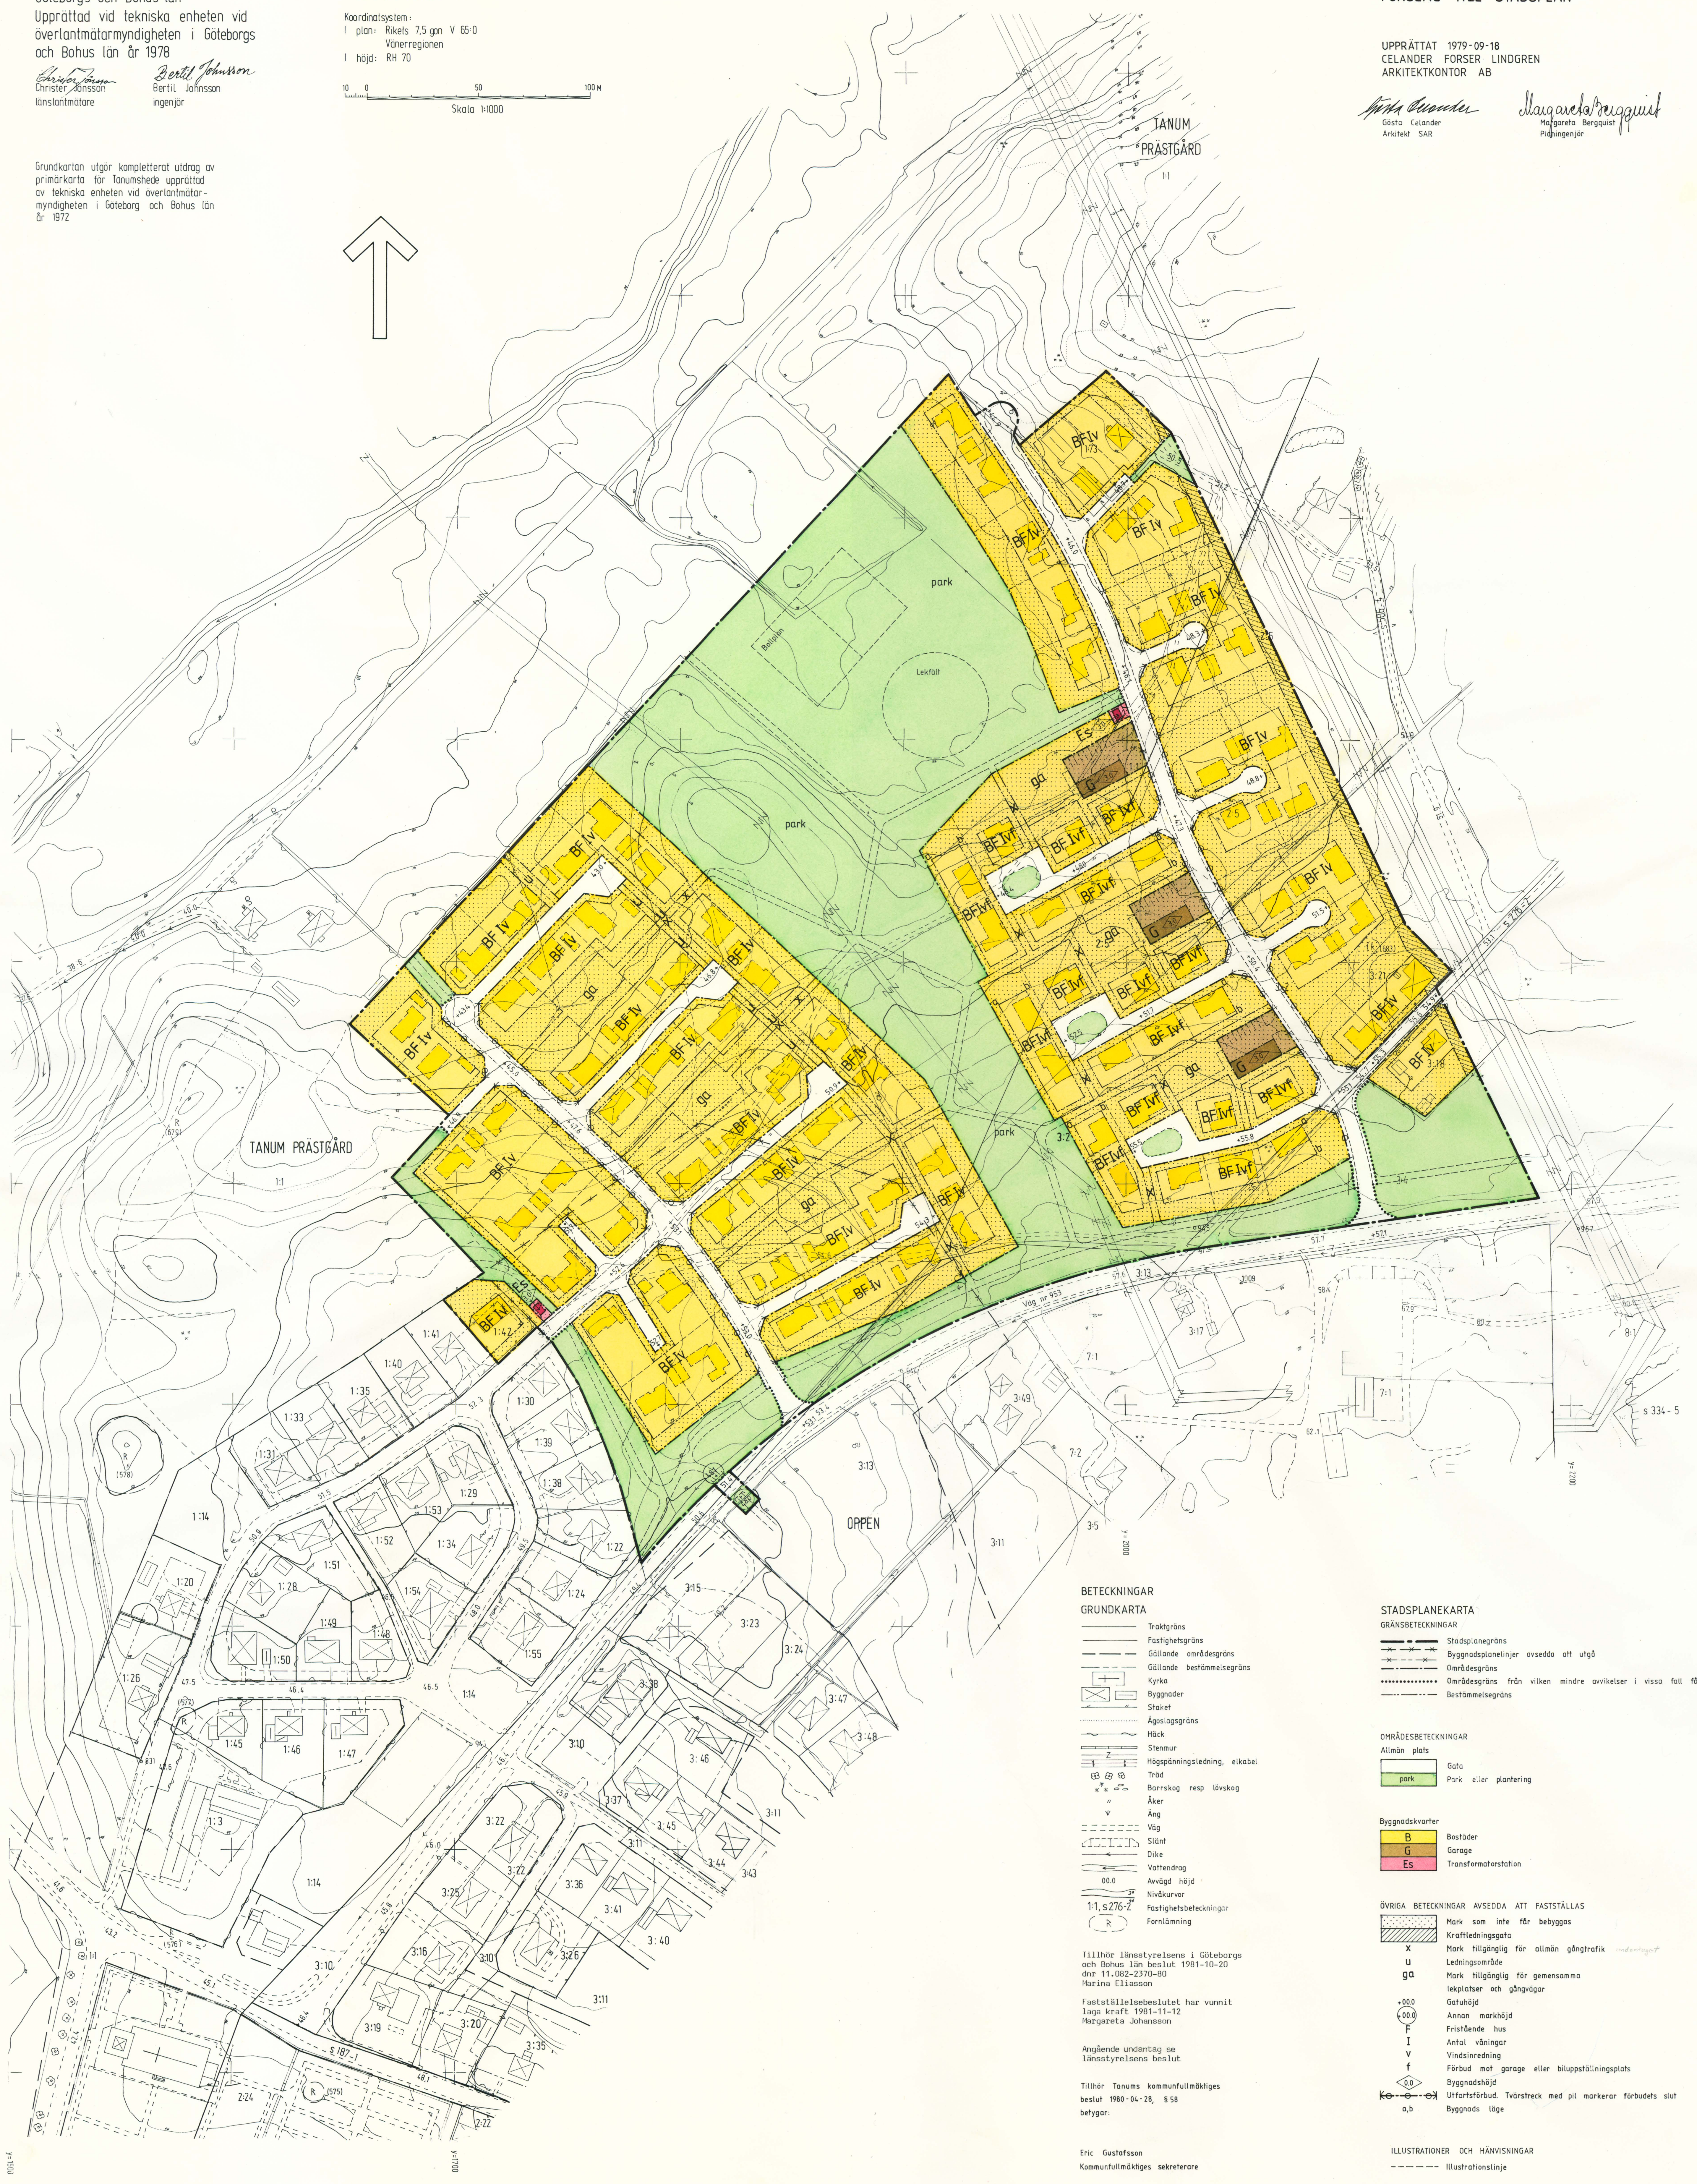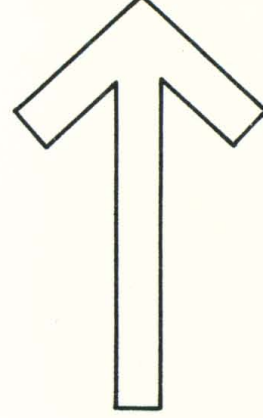

BETECKNINGAR

GRUNKARTA

- Traktgräns
- Fastighetsgräns
- Gällande områdegräns
- Gällande bestämmelesgräns
- Kyrka
- Byggnader
- Staket
- Ägaregräns
- Häck
- Stenmur
- Högspänningsledning, eikabel
- Träd
- Borrskog resp lövskog
- Åker
- Ång
- Väg
- Slätt
- Dike
- Vattendrag
- Avvägd höjd
- Nivåkurvor
- 1:1, S, Z, T, Z
- R
- Fenilämning

Tillhör länsstyrelsens i Göteborgs
 och Bohus län beslut 1981-10-20
 eller 11.082-2371-80
 Marina Eliasson

Fastställelsebeslutet har vunnit
 laga kraft 1981-11-12
 Margareta Johansson

Angående undantag se
 länsstyrelsens beslut

Tillhör Tanums kommunfullmäktiges
 beslut 1980-04-28, § 58
 betygar:

Eric Gustafsson
 Kommunfullmäktiges sekreterare

STADSPLANEKARTA

GRÄNSBETECKNINGAR

- Stadsplanegräns
- Byggnadsplanering avsedda att utgå
- Områdegräns
- Områdegräns från vilken mindre avvikelser i vissa fall får göras
- Bestämmelesgräns

OMRÅDESBETECKNINGAR

- Allmän plats
- Gata
- Park
- Park eller plantering

Byggnadskvarter

- B Beståder
- G Garage
- Es Transformatorstation

ÖVRIGA BETECKNINGAR AVSEDDA ATT FASTSTÄLLAS

- Mark som inte får bebyggas
- Kraftledningsgata
- X Mark tillgänglig för allmän gångtrafik
- U Mark tillgänglig för gemensamma lekplatser och gångvägar
- GA Mark tillgänglig för gemensamma lekplatser och gångvägar
- +0,00 Gatu höjd
- (0,00) Annan markhöjd
- F Fristående hus
- I Antal våningar
- V Vindsinredning
- F Förbud mot garage eller bilupställningsplats
- Byggnadshöjd
- Utfartsförbud Tvärsträck med pil markerar förbudets slut
- a,b Byggnads läge

ILLUSTRATIONER OCH HÄNVISNINGAR

- Illustrationslinje

TANUM 3218

S
 1 2 181

Christer Jönsson