


1969/1970 och bebyggelse

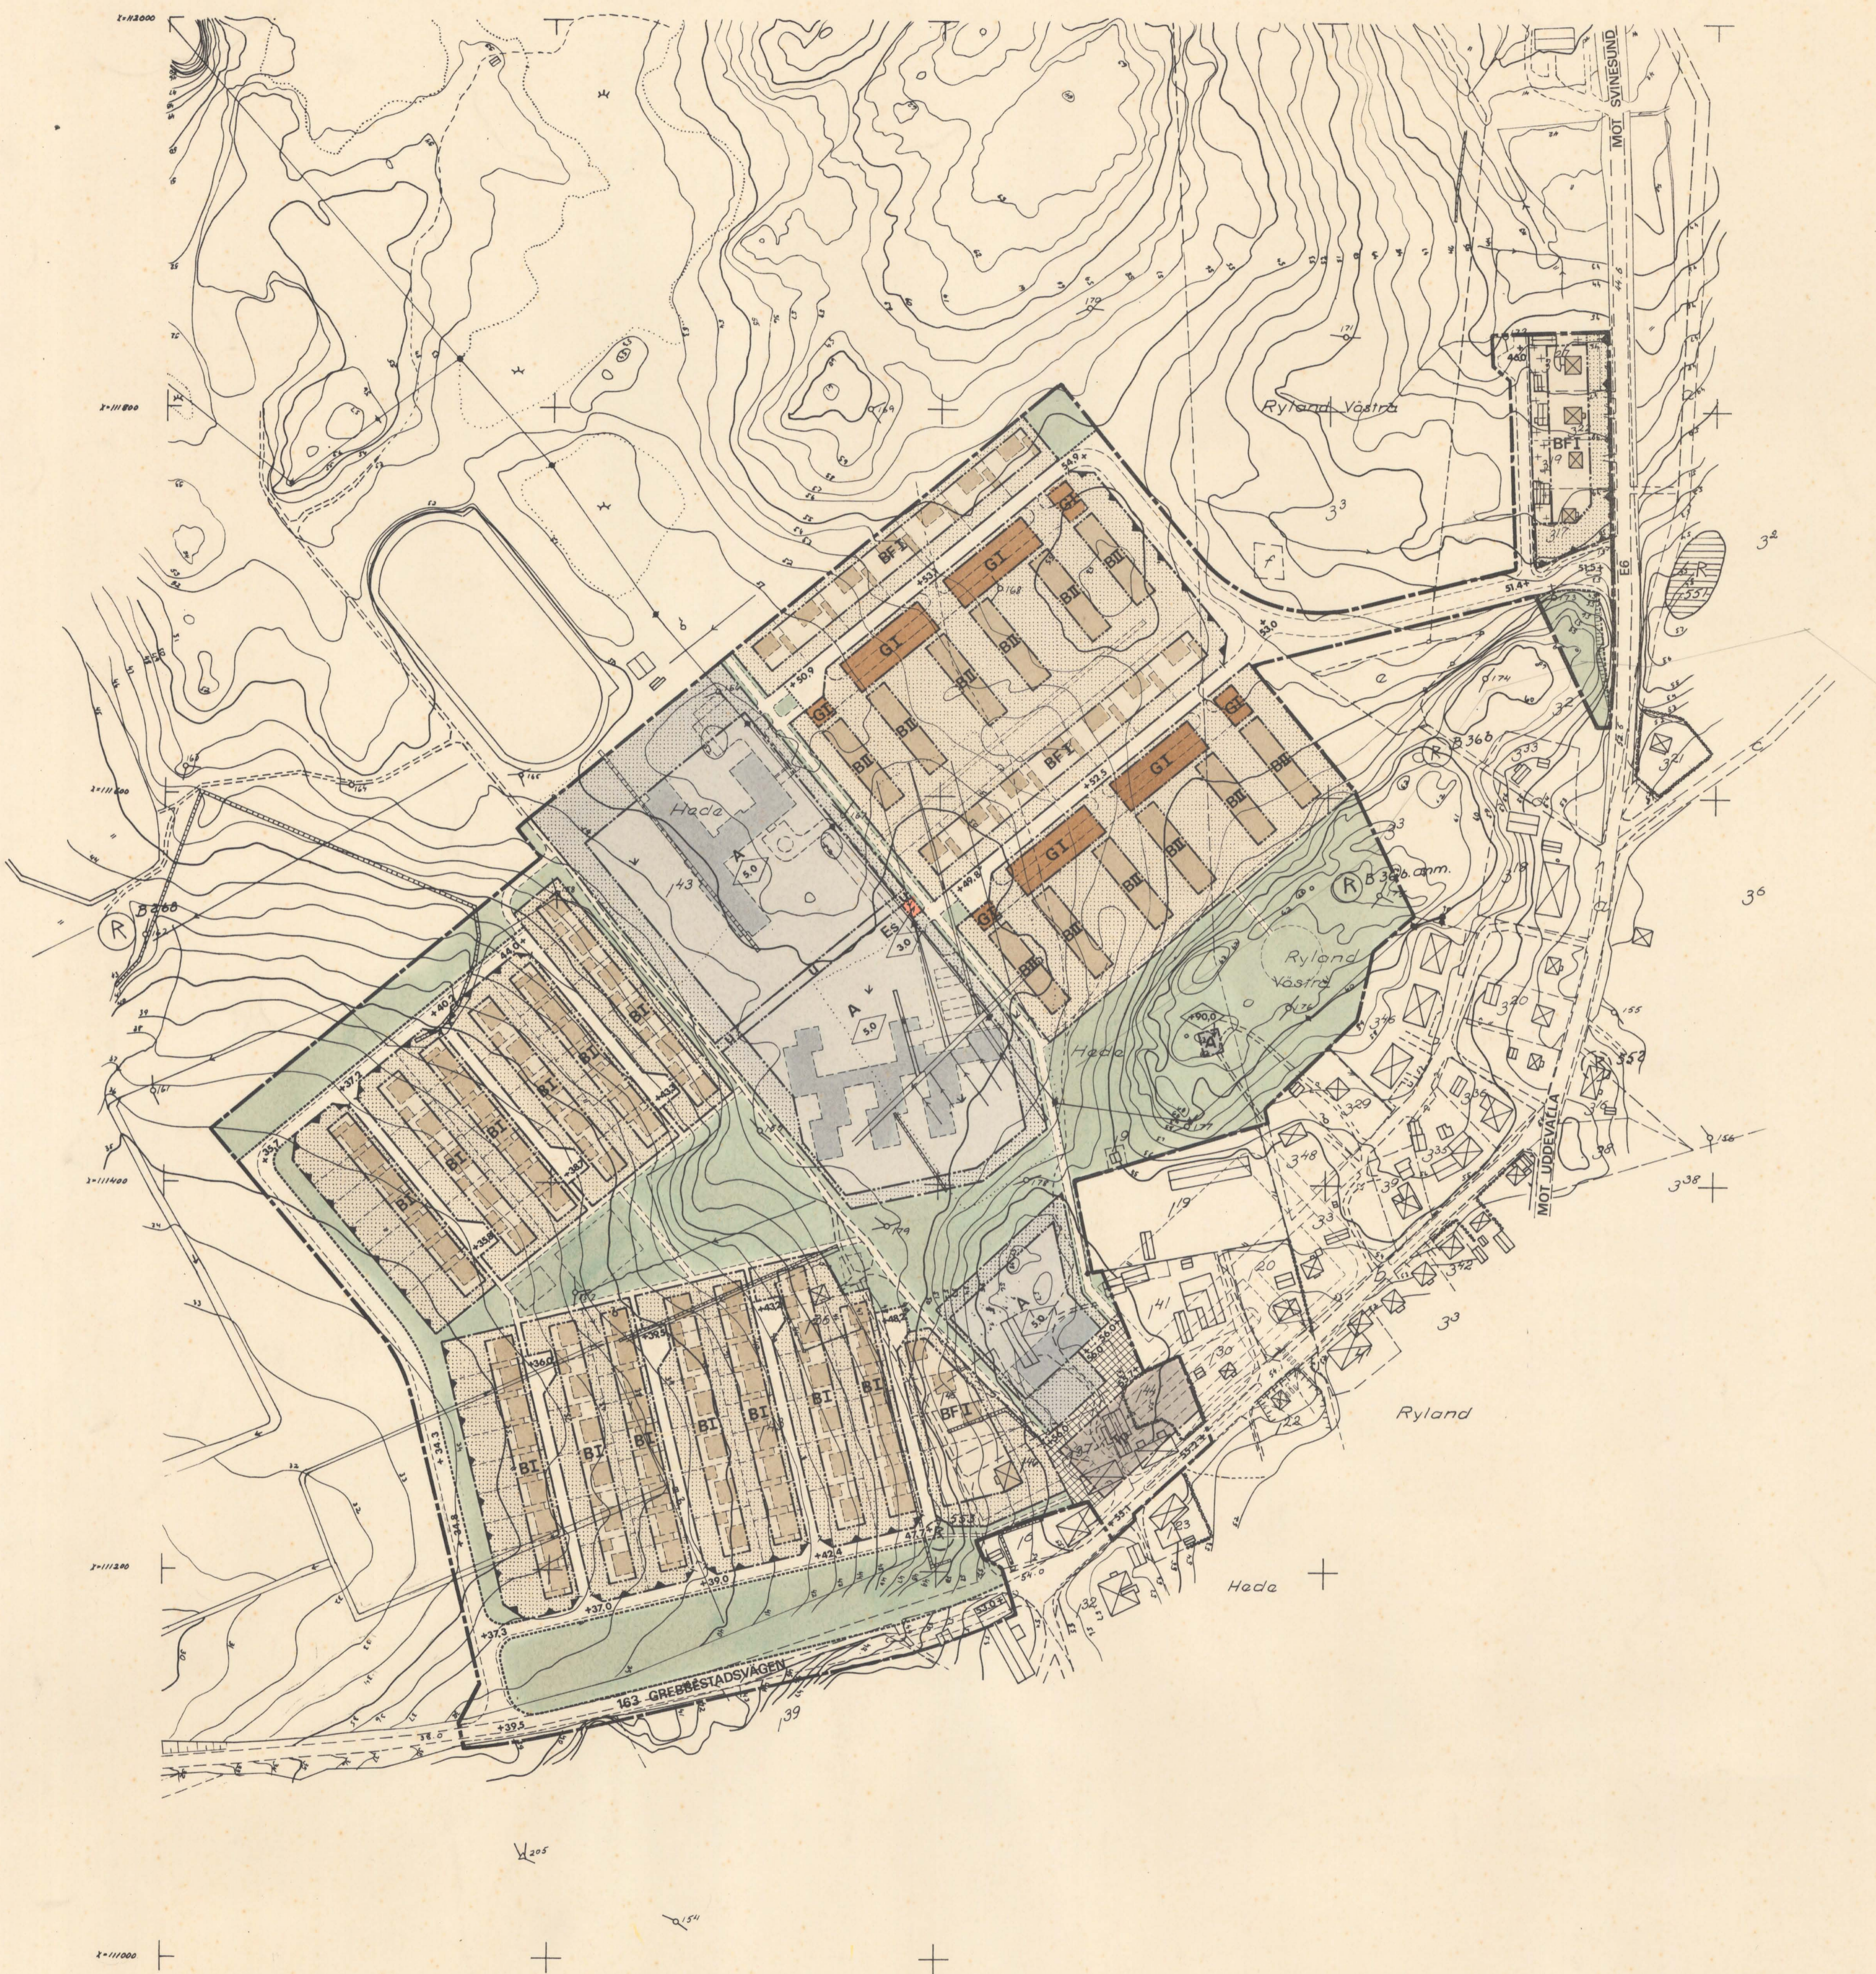

Tillhör kommunalfullmäktiges i Tanum beslut den 29/3 1968, § 30 betygat V. Haneson Kommunalfullm. ordf.

Genom numera lagkraftvunnet beslut den 26.10.1969 har länsstyrelsen fastställt ifrågasvarande förslag till stadsplan, bebyggelse Göteborg i landskansliet den 3.12.59.

På tjänstens vägnar:
Elsa Franker

FÖRSLAG TILL STADSPLAN FÖR DEL AV
TANUMSHEDA
I TANUMS KOMMUN AV GÖTEBORGS OCH BOHUS LÄN

DEL AV HEDE 14³ M.FL.

UPPRÄTTAT I AUGUSTI 1967 OCH REVIDERAT I MARS 1968 AV
VATTENBYGGNADSBYRÅN (VBB)

Bengt Östnäs
BENGT ÖSTNÄS

Birger Hansson
BIRGER HANSSON

GRUNDKARTAN UPPRÄTTAD ÅR 1965-1966 AV LANTMÄTARE FOLKE DAHLANDER

BETECKNINGAR
GRUNDKARTAN

- Fastighetsgräns
- Ägaregräns
- - - - - Staket
- Stenmur
- Häck
- Bäck
- Dike
- Stig
- Väg
- Nivåkurvor
- Kraftledning
- ⊗ Befintliga byggnader
- Fastighetsbeteckning
- Brunn
- ⊕ Åker
- ▽ Äng
- ⊞ Masse
- △ Triangel - eller polygonpunkt
- ⊕ Punkt i rutnätet
- ⊗ Fast fornlämnning, exakt belägenhet känd
- ⊞ " " " " " ej känd

PLANFÖRSLAGET
GRÄNSBETECKNINGAR

- Plangräns
- Områdesgräns
- Särskild områdesgräns
- Bestämmelsegräns
- Gräns mellan gata och park, ej avsedd att fastställas
- Illustrationslinje

OMRÅDESBETECKNINGAR
ALLMÄN PLATS

- Gata
- Ganggata
- Park

BYGGNADSKVARTER

- A Område för allmänt ändamål
- B " " bostadsändamål
- G " " garageändamål

SPECIALOMRÅDEN


- Tp Område för parkeringsändamål, ej avsett att bebyggas
- Es " " transformatorstation

ÖVRIGA BETECKNINGAR

- ⊕ Mark som inte får bebyggas
- ⊖ " " får bebyggas med uthus
- U " " tillgänglig för underjordiska ledningar
- F Byggnadsfot
- I, II Väningsantal
- ⊖ Byggnadshöjd
- ⊖ " " över samhällets nollplan
- +0,0 Föreslagen gatu höjd

*Andra i samband se d.763
funkt 1974-04-16*

Fotografier från...
Stockholm den... 1968
Svenska Reproduktions AB
G. Lundberg

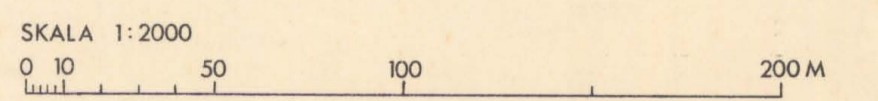

2413 Tanum DS