KARTA

rörande inlösen av område från samfälld mark till

TRYGGESTADS SKIFTESLAG

Org enhet: H5

Dnr: 267/68

Upprättad år 1970 av:

/Åsa Eneros/
Lantmätare

/C. von Steijern/
Ingenjör

Socken: Räpplinge

Kommun: Borgholms stad

Län: Kalmar

Skala: 1:1000 (10 5 0 10 20 30 40 50 60 70 meter)

Beskrivning

Beteckning på kartan ägoslag m m	Areal ha	R N:r
A tomt, åker	1230 kvm	17:3 (Trygge-stad)

Servitut: Med området följer rätt att för utfart begagna angränsande samfällda väg fram till allmän väg.

Nytillkomna gränser: sträckorna 5-1-2-3.

KOORDINATFÖRTECKNING

Nr	x	y
1	77,05	104,8
2	122,45	100,75
3	126,95	100,7
4	128,45	125,85
5	76,35	127,55

Möre och Ölands ägodelningsrätt
J 64 1970. Aktbil. 4
Ink. 719 1970
~~ex. ite bil.)~~

§ 206. År 19 72 den 23 mars
blev å denna karta angivna ändrings-förrättning
av överlantmätaren i Kalmar län fastställd, betygar

På ämbetets vägnar:

H Bramsbo

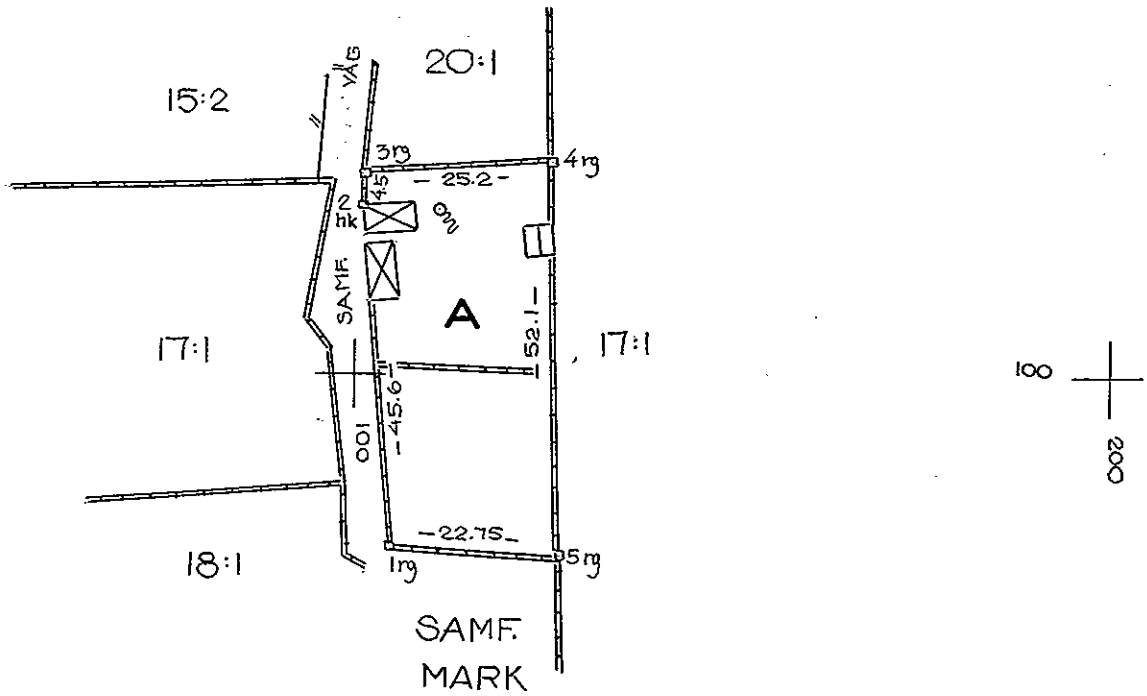

Arkivnr m m: 433

Fl. 555 m
05700

Signum

Mätning	Koordber	Arealber	Kartering	Ritning
C.U.S.	N.G.J.	C.U.S	C.U.S	

Lantmäteriet BI 0337. 20 000. 69. SRA 91188