

Torsby lantmäteridistrikt

1993

S3 9396

KA

Förrättning

Kommun
TorsbyLän
Värmland

Fastighetsreglering berörande

Registerområde
Torsby

STENSGÅRDS UTSKOG 1:212 och 1:239

Registreringsbevis
Förrättningen är registrerad

Förrättningslantmätare

1993-09-23
För fastighetsregistermyndigheten


Gunnar Persson
Gunnar Persson

Ante Holmsten

Fig 1 tillagd Stensgårds utskog 1:239

Fastighetsrättslig beskrivning, aktbilaga BE 1

Teknisk beskrivning, aktbilaga BE 2

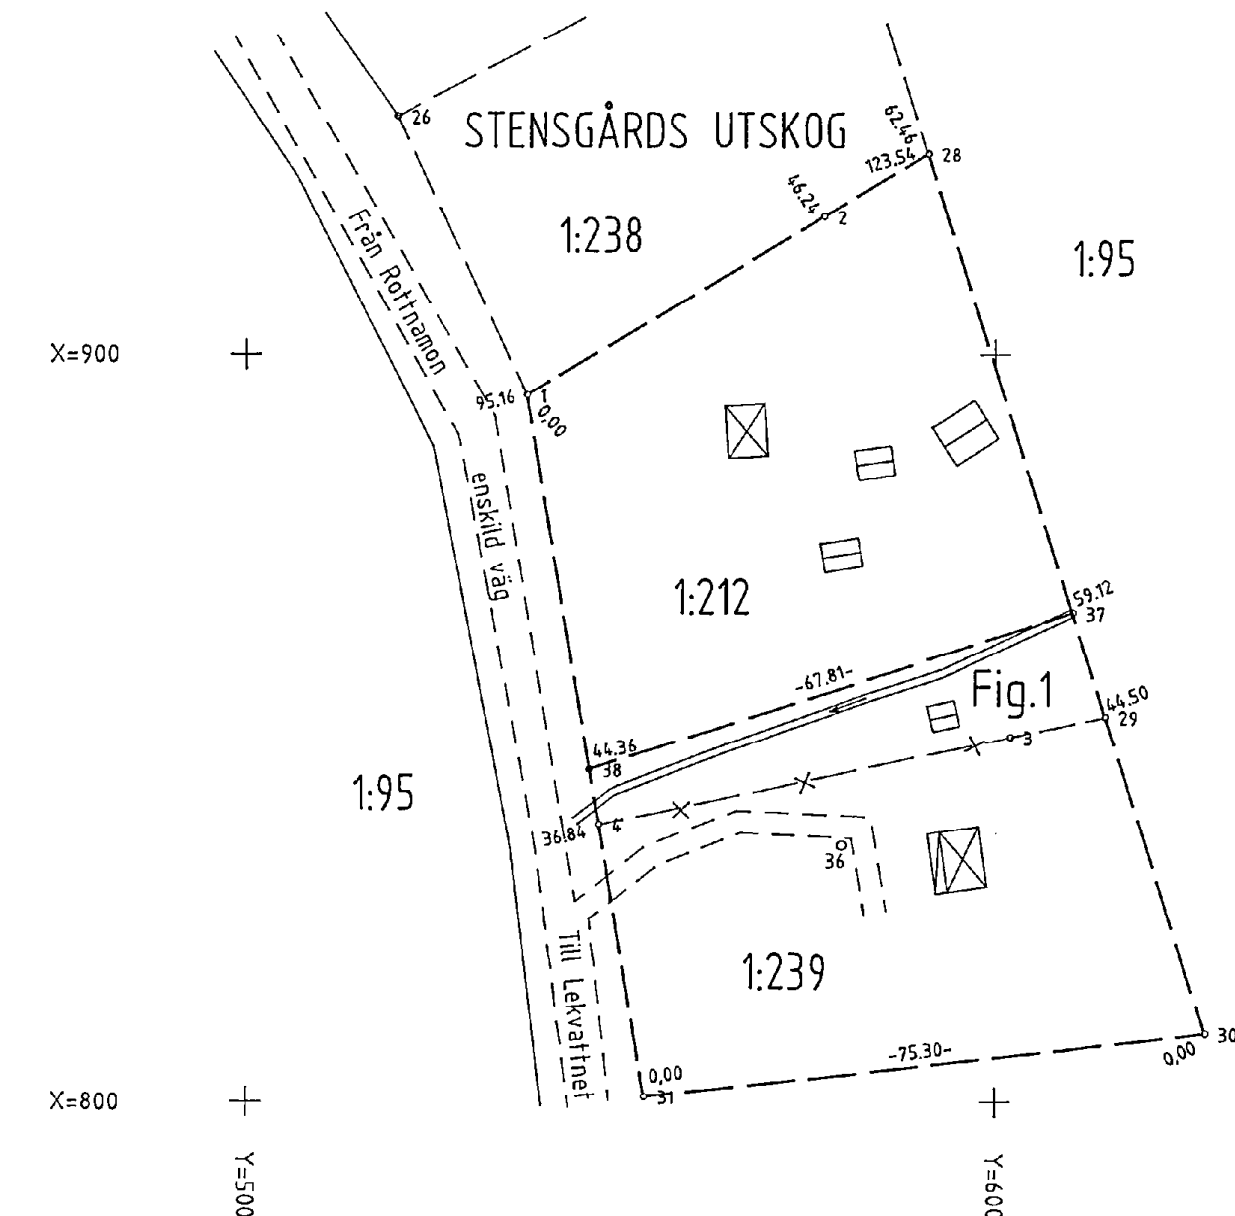

Nyttillkomna gränser : 37-38

Framställd genom	Koordinatsystem	Mätklass
Nymätning/digitalisering	17-R-872	III

Skala 1 : 1000

För det tekniska innehållet svarar

Reg karta, lägesangivning
Fk 12264:16Beteckningsstandard
TFA 4.6 b:5

Trond Haakonsen

1737-93/103



Lantmäteriet
Fastighetsbildningsmyndigheten
Torsby lantmäteridistrikt

BESKRIVNING

1993-08-16

Sida
1 (1)
Ärendenr
S3 93 96

Aktbilaga
BE 1

Registerområde
Torsby
Kommun
Torsby
Län
Värmland

Ärende	Registreringsdatum	Ärendenr
Fastighetsreglering berörande STENSGÅRDS UTSKOG 1:212 och 1:239	1993-09-23	D93-698
	☒ Uppgift om åtgärd för- rättningen avsett har in- förts i fastighetsregistret	<i>Christa Holmström</i> För fastighetsregistermyndigheten

Fastighet, område m m 1		Fig 2	Area hektar , kvadratmeter		Ägare, uppgifter till lokal skattemyndighet, m m 5
		avstår 3a	erhåller 3b	+ - ändring/ 4 summa	
<u>Stensgårds utskog 1:212</u>					
		1	755	-755	
<u>Stensgårds utskog 1:239</u>					
		<u>1</u>	755	+755	
Ersättning: Ingen.					
I tjänsten					
 Gunnar Persson Förrättningslantmätare					

Fastighetsreglering berörande
STENSGÅRDS UTSKOG 1:212 och 1:239
Torsby kommun Värmlands län

Koordinatförteckning (17-R-872)

	Punkt nr	X	Y	Markering
STU FRI	36	834.24	579.51	om
STU GRÄ	1	894.61	537.55	grm
	2	918.55	577.11	grm
	3	848.83	602.00	grm
	4	837.09	547.19	grm
	28	926.95	590.99	grm
	29	851.56	614.74	grm
	30	809.12	628.11	grm
	31	800.76	553.28	grm
	37	865.52	610.38	rm
	38	844.51	545.92	rm

Förklaringar till markeringar

grm = gammalt rör i mark
om = Omarkerad punkt
rm = Rör i mark

I tjänsten

Trond Haakonsen
Trond Haakonsen