



MATERIAL OCH KULÖRER:
 FASAD: PUTS, VIT NCS S0500-N
 TAK: PLÅT, SVART
 DÖRRAR: TRÄ/ALU, SVART RAL 9005
 FÖNSTER: TRÄ/ALU, SVART RAL 9005
 GARAGEPORT: ALU, SVART RAL 9005
 PLÅT I FASAD,
 STUPRÖR OCH
 RÄNNOR: SVART
 ALTAN, RÄCKEN,
 TRAPPA: TRÄ, NATURFÄRGAT

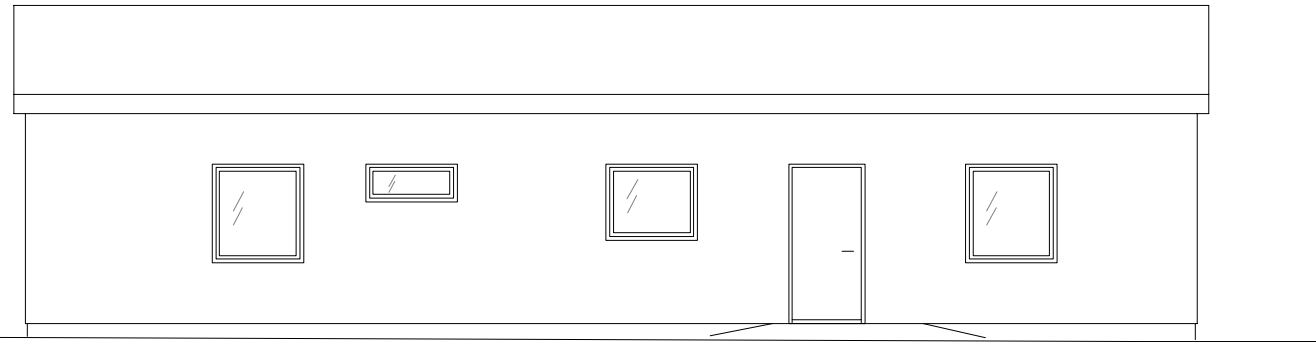

FASAD NORD-NORDVÄST
/MOT GATA



FASAD SYD-SYDOST
/MOT TRÄDGÅRD

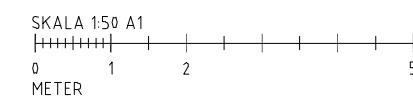

A	placering hus och trappa	MN	2021-06-03
BET	ANT	ÄNDRINGEN AVSER	SIGN DATUM
BYGGLOVSHANDLING			
GLADSAX 6:66			
nparkitekter			
Västerleden 41 271 44 Ystad Tel: 0411-55 75 30 www.nparkitekter.se			
NYBYGGNAD VILLA			
AXEL ANDERS VÄG 26			
272 94 SIMRISHAMN			
LÄNGDFASADER			
UPPDRAG NR	RITAD AV	HANDLÄGGARE	
212901	CR	MN	
DATUM			
2021-05-05			
SKALA A1	SKALA A3	NUMMER	BET
1:50	1:100	A-40-3-10	A