Utdrag av

Karta

över hemmanslotterna

0,0043 mtl. Uttringe litt. G7

och

0,0021 mtl. Uttringe litt. G8

uti Salems socken, Svartlösa härad

och Stockholms län

upprättad och begagnad vid ägostyckning

år 1911 af

Sven Kullman

Landtmäteriassistent

Vik. landtmätare

Från här förvarad karta rätt utdraget, betygar

Stockholm i länets landtmäterikontor den 25 sept. 1929

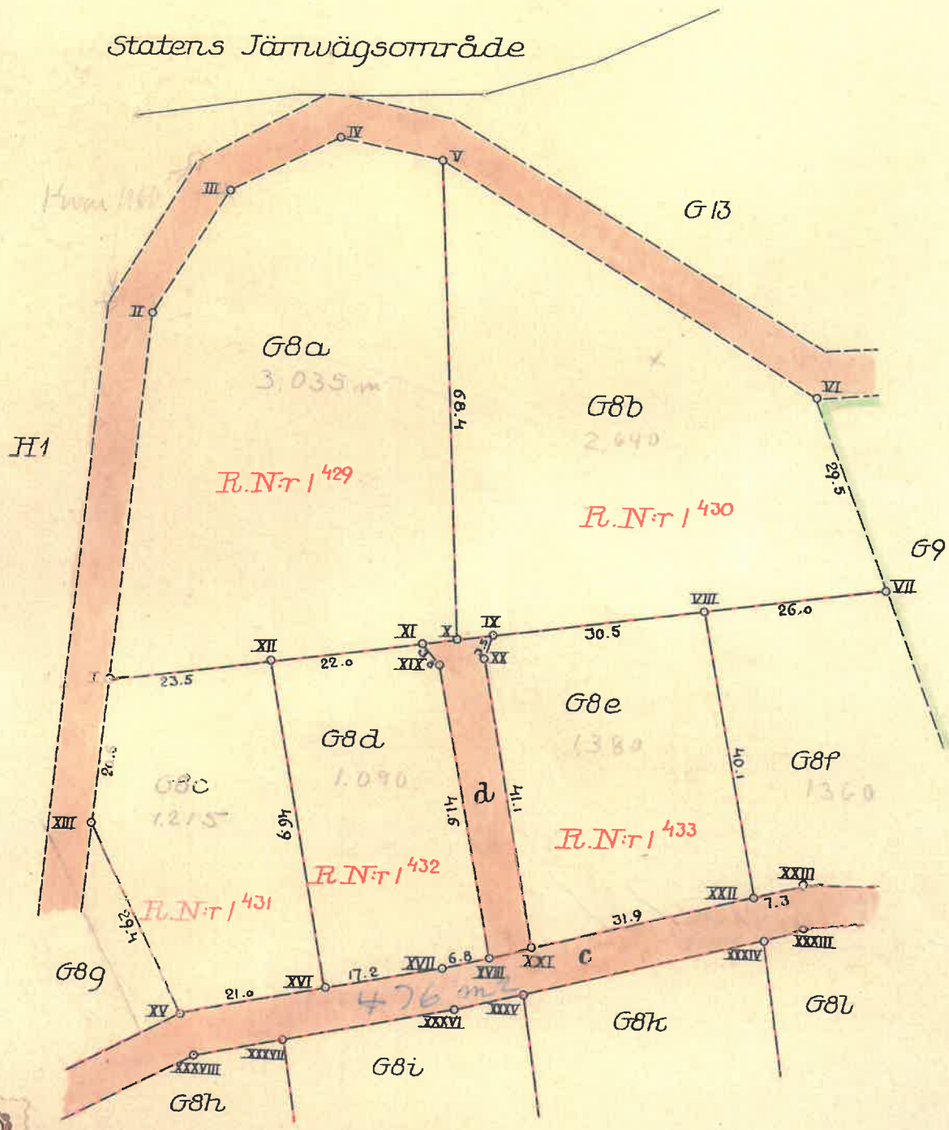

§2. År 1912 den 9 april blef den i enlighet med denna karta verkställda ägostyckning å 0,0021 mantal Uttringe litt. G8 i Salems socken af ordföranden i Svartlösa härads Ägodelningsrätt fastställd, betygar

På Ämbetets vägnar

Einar Pergelmer

Skala 1:1000

50 0 50 meter