



Gävleborg

Nordanstig

Akt nr:

21 - 90 / 744

Fastighetsbildningsmyndigheten

Hudiksvalls lantmäteridistrikt

HANDLINGAR

Upprättade år 1990	Dnr X3 9000131
Ärende Fastighetsreglering berörande GÄLLSTA 6:10, 18:1 och mark samfälld för Gnarps allmänna laga skifteslag	
Registerområde Nordanstig	
Kommun Nordanstig	Län Gävleborg

Överlantmätarmyndigheten i Gävleborgs län
Ink. 1990 09 11
D 90/1289



I denna lantmäteriakt får inte ens med blyerts ske anteckning, förstrykning eller dylikt.

Kartor och handlingar skall återsändas i det skyddsomslag, som de förpackats i från fastighetsregistermyndigheten.

Om utlånad handling skadas kan fastighetsregistermyndigheten bestämma att handlingen skall lagas på låntagarens bekostnad.

Till akten hör
 1 band
 25 numrerade sidor
 — inneliggande karta
 — annan karta

1990:744

3

FASTIGHETS- BILDNING- BESKRIVNING
MYNDIGHETEN 1990-08-31
Hudiksvalls Lantmäteridistrikt

Aktbil :BE 1 ()
Ärendenr :X3 9000131

ÄRENDE:

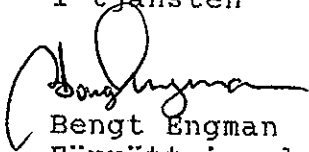
Fastighetsreglering berörande GÄLLSTA 6:10, 18:1
och mark samfällid för Gnarps allmänna laga
skifteslag

REGISTEROMRÅDE: Nordanstig
LÄN: Gävleborgs

Registerenhet	Areal Fig Avstår	Areal erhåller	Ändring Summa	(kvm) Ägare mm
<u>Gällsta 6:10</u>				Raymond Lehnberg
	1	290		
	2 4350		-4060	
<u>Gällsta 18:1</u>				Karl-Evert Berglin
	2	4350	+4350	
<u>Samfälligheten a = Gällsta s:3</u>				Samfälligheten a utgörs av vägmark tillkommen vid ägo- utbyte fastställt 1958-06-13, akt Gnarp 902.
	1 290		-290	

Ersättning: Se ersättningsbeslut, aktbil PR 1

I tjänsten


Bengt Engman
Förrättningslantmätare

REGISTRERINGSBEVIS

Datum Dnr

1990-10-23 90/1289

Uppgift om åtgärd förrättningen avsett
har införts i fastighetsregistret.


För fastighetsregistermyndigheten

KARTA

Gränsbestämning mellan GÄLLSTA 6:10 och 6:12

Org enhet

Upprättad *Kurt Hec*

Kurt Hec
lantmätare

Utdrag ur förrättningskarta, akt Gnarp 1323.

Skala 1:2000

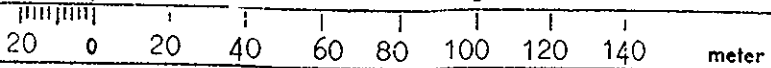
Nyttillkomna gränser: 1-2, 3-4=södra vägområdeskanten

Socken
Gnarp

Kommun
Gnarp

Län
Gävleborgs

Skala
1:2000



KOORDINATFÖRTECKNING
Koordinatsystem, lokalt

Pkt	mark	x	y
2	grg	1891.61	4023.80
3	grg	1899.17	3933.77
7	rm	1875.85	4022.26
8	rm	1883.52	3964.71
9	grg	1938.72	3954.25

rm = rör i mark
rg = rör i gjutning
g = ej nyttillkommen markering

FASTSTÄLLELSEBEVIS

Datum 1972 02 04 Paragraf 73

Överlantmätaren i länet fastställde i dag gränsbestämningen I överlantmätarens ställe

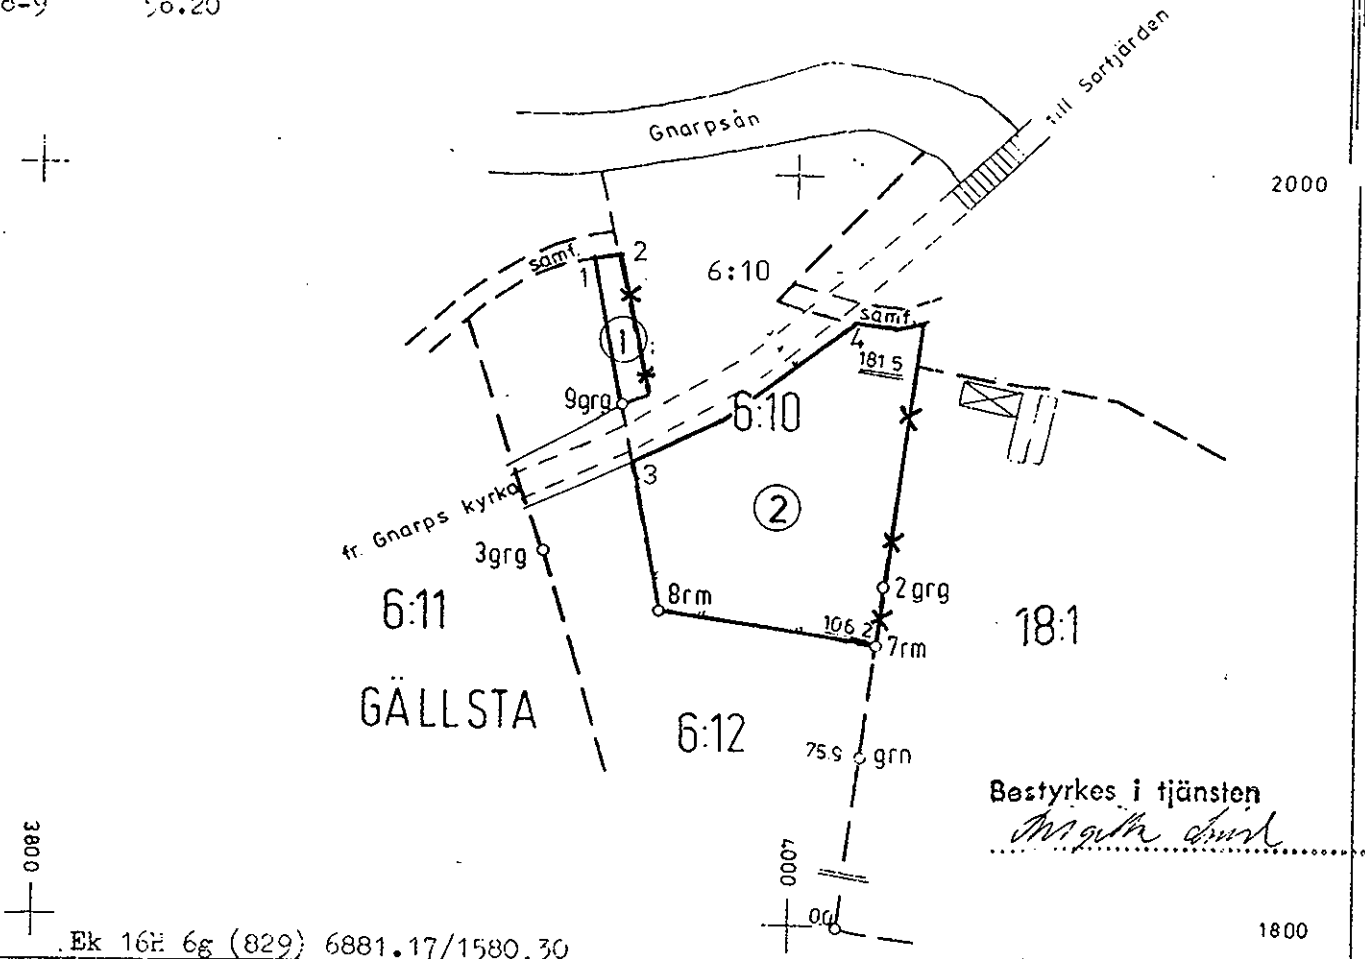
Lars-Evald Nilsson
Lars-Evald Nilsson
Bitr överlantmätare

UPPGIFTER OM GRÄNSER

Gränsbestämningen avser: 7-8-9.

Längdförteckning
Mått i meter

Sträcka	Längd
7-8	58.00
8-9	56.20



Lantmäteriet BI 0338, 12 000, 09, SRA 94161

2800

Ek 16H 6g (829) 6881.17/1580,30

Bestyrkes i tjänsten
Migueli dnr

1800

ÄRENDE

Fastighetsreglering berörande GÄLLSTA 6:10, 18:1
och mark samfälld för Gnarps allmänna laga
skifteslag

REGISTEROMRÅDE: Nordanstig
LÄN: Gävleborgs Län

HANDLÄGGNING

Handläggning utan sammanträde på
fastighetsbildningsmyndighetens kontor

SAKÄGARE

Raymond Lehnberg, ägare till Gällsta 6:10	sökande
Karl-Evert Berglin, ägare till Gällsta 18:1	sökande
Gnarps Allm Laga Skifteslag, ägare till den samfällda marken	sökande

YRKANDE

Se ansökan, aktbil A, köpebrev, aktbil B, och
överenskommelse, aktbil C.

FASTIGHETSBLDNINGSBESLUT

BESLUTSSKÄL

Gällsta 6:10 är en helårsbostadsfastighet och Gällsta
18:1 är taxerad som jordbruksfastighet.

Dispens för uppförande av ett nytt bostadshus på
Gällsta 6:10 är beviljad 1989-10-16.

Fastighetsbildningen bedöms inte motverka syftet med
gällande strandskyddsbestämmelser.

Fastigheterna blir inte varaktigt lämpade för sina
ändamål men fastighetsindelningen förbättras och en
mer ändamålsenlig fastighetsindelning motverkas inte.
(3:9 FBL)

Till grund för fastighetsregleringen läggs två
överenskommelser, aktbilaga B och C. (5:18 1 st FBL)

BESLUT

Fastighetsbildning, se beskrivning, aktbilaga BE.

TILLTRÄDESBESLUT

BESLUT

Tillträde skall ske så snart fastighetsbildningsbeslutet vunnit laga kraft. (5:30 FBL)

ERSÄTTNINGSBESLUT

BESLUTSSKÄL

Överenskommelse om ersättning mellan fastighetsägare aktbilaga B och C. (5:18 1 st FBL)

Fastighetsbildningen är väsentligen utan betydelse för fordringshavare med panträtt.

BESLUT

Ägaren av Gällsta 18:1, Karl-Evert Berglin, skall betala 15000 kr till ägaren av Gällsta 6:10, Raymond Lehnberg. Denna ersättning är betald.

Ägaren av Gällsta 6:10, Raymond Lehnberg, skall betala 1450 kr till ägaren av den samfällda marken, Gnarps allmänna laga skifteslag. Denna ersättning skall betalas senast 1990-10-01.

KOSTNADSFÖRDELNINGSBESLUT

Raymond Lehnberg och Karl-Evert Berglin betalar 1/2 var.

AVSLUTNINGSBESLUT

BESLUT

Förrättningen avslutas.

Överklagande

En förrättning eller ett förrättningsbeslut överklagas hos fastighetsdomstolen. Om Ni vill överklaga skall Ni lämna eller skicka skrivelsen med överklagandet till fastighetsbildningsmyndigheten inom fyra veckor från avslutningsdagen (adress se ovan). Kommer skrivelsen in för sent kan Ert överklagande inte behandlas. Detta innebär att Er skrivelse måste ha kommit in senast fredagen den 5 oktober 1990. Redogör för vad Ni anser skall ändras i beslutet och varför. Skicka med två kopior av skrivelsen. Ange också vilket beslut Ni överklagar t ex genom att anteckna förrättnings ärendenr, se ovan.

FASTIGHETSBLDNINGSMYNDIGHETEN
HUDIKSVALLS LANTMÄTERIDISTRIKT
Box 532
824 01 HUDIKSVALL

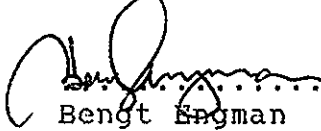
PROTOKOLL
1990-09-07

Aktbilaga: PR 1
Ärendenr
X3 9000131

Aktmottagare

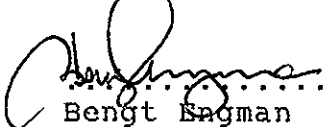
Kopia av förrättningsakten sänds till Raymond
Lehnberg, Milsbron 1609, 820 77 GNARP och Karl-Evert
Berglin, Gällsta 1608, 820 77 GNARP.

Vid protokollet


Bengt Engman

Protokollet uppsatt 1990-09-07

Förrättningslantmätare


Bengt Engman

Förkortningar på lagar:

FBL = fastighetsbildningslagen (SFS 1970:988)

ANSÖKAN
om lantmäteriförrättning

FASTIGHETS- BILDNINGSMYNDIGHETEN Indiösvalls lantmäteridistrikt		Datum
Ink	90-07-20	
Dnr	X3 90131	Sänds till

- Ansökan om avstyckning av överlåtet område skall göras inom 6 månader från det att köpehandling e d undertecknas. Även förvärvaren får ansöka om avstyckning.
- Om sökanden är dödsbo bör bestyrkt kopia av bouppteckningen bifogas.
- Om ansökan görs genom ombud skall fullmakt bifogas.
- Företrädare för bolag, förening e d skall bifoga registreringsbevis eller protokollsutdrag.

TEXTA GÄRNA!

Person- uppgifter	Namn (sökande)		Personnummer
	RAYMOND LEHNBERG		650821-7533
	Postutdelningsadress		Telefon, bostaden (även riktnr)
	MILSBROV 1609		0652/20845
	Postnummer och ortnamn		Telefon, arbetet (även riktnr)
	820 77 GNARPS		
Sökandens fastigheter eller delar av fastigheter som berörs		Registerområde (socken) och kommun	
GÄLLSTA 6:10		GNARPS SOCKEN NORDANSJÖ	
Namn (sökande)		Personnummer	
Thomas Lundin		540222-7630	
Postutdelningsadress		Telefon, bostaden (även riktnr)	
Östergångsgränd		0682/21017, 23364	
Postnummer och ortnamn		Telefon, arbetet (även riktnr)	
82077 Gnarp			
Sökandens fastigheter eller delar av fastigheter som berörs		Registerområde (socken) och kommun	
Gnarps Skifteslag		Gnarps socken Nordansjö	
Önskad åtgärd	<input type="checkbox"/> Avstyckning <input checked="" type="checkbox"/> Fastighetsreglering <input type="checkbox"/> Fastighetsbestämning		
	<input type="checkbox"/> Sammanläggning <input type="checkbox"/> Klyvning <input type="checkbox"/> Anläggningsförrättning		
	<input type="checkbox"/> Ledningsrättsförrättning <input type="checkbox"/> Något annat, ange vad		
	Närmare beskrivning av åtgärden – Vilka ytterligare fastigheter berörs? (Ange även socken och kommun)		
Området skall an- vändas till	<input type="checkbox"/> helårsbostad <input type="checkbox"/> fritidsbostad <input type="checkbox"/> jord- eller skogsbruk		
	<input type="checkbox"/> något annat, ange vad		
Underskrift	Ansökan omfattar även i tillämpliga delar sid 2. Samtliga sökande skall skriva under denna ansökan. Om någon fastighet har flera delägare skall samtliga skriva under ansökan. Handläggningen underlättas om också alla andra som beörs av förrättningen skriver under.		
	Sökande	Sökande	
	Raymond Lehnberg		
	Sökande	Sökande	
Thomas Lundin			
Sökande	Sökande		
for			
Gnarps Allmänna laga skifteslag			

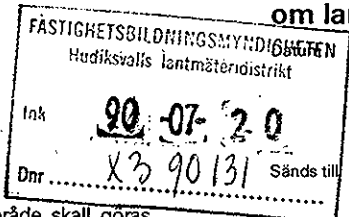
1) Om fler än två sökande fortsatt på baksidan vid »Andra som berörs».

Bebyggelse, tillstånd, dispenser	<input type="checkbox"/> Området är bebyggt med		
	<input type="checkbox"/> Området är obebyggt	<input type="checkbox"/> Byggnadslov har inte sökts	<input type="checkbox"/> Byggnadslov eller dispens har sökts men ännu inte beviljats
	<input type="checkbox"/> Byggnadslov eller dispens har beviljats den		<input type="checkbox"/> Förvärvstillstånd finns
	<input type="checkbox"/> Positivt förhandsbesked om byggnadslov har erhållits den		<input type="checkbox"/> Tillstånd eller yttrande från vägförvaltningen finns
Kopia av karta och handlingar	Ett exemplar av karta och handlingar erhålls utan extra kostnad Sänds till		
	Extra kopia av karta och handlingar sänds till	Betalas av	
Förrättningskostnader	För lantmäteriförrättning utgår avgift enligt särskild prislista som finns hos fastighetsbildningsmyndigheten. Avgift utgår till viss del även om det som ansökan avser inte går att genomföra (avvisade, inställda ärenden). Är Ni överens om hur förrättningskostnaderna skall fördelas, så ange det här (En blivande köpare – kontrakt ännu inte skrivet – kan inte ta på sig att betala förrättningskostnaderna.) <i>Raymond Leher</i>		
Andra ²⁾ som berörs	Namn	Personnummer (om det är känt)	
	Postutdelningsadress	Telefon bostaden (även riktnr)	
	Postnummer och ortnamn	Telefon arbetet (även riktnr)	
	Ägare till följande fastigheter eller delar av fastigheter		
	Namn	Personnummer (om det är känt)	
	Postutdelningsadress	Telefon bostaden (även riktnr)	
	Postnummer och ortnamn	Telefon arbetet (även riktnr)	
	Ägare till följande fastigheter eller delar av fastigheter		
Överlåtelsehandling	Finns köpehandling, skriftlig överenskommelse e d?		
	<input type="checkbox"/> Ja, daterad den	<input checked="" type="checkbox"/> Nej	
Värdeintyg	<input type="checkbox"/> Jag vill att lantmäteriet upprättar värdeintyg	Betalas av	
	<input checked="" type="checkbox"/> Jag vill att lantmäteriet upprättar överlåtelsehandling	<i>KÖPARE</i> Betalas av	
Lagfart	<input type="checkbox"/> Jag vill att lantmäteriet ansöker om lagfart	Betalas av	
Övriga upplysningar			
Myndighetens anteckningar	Handläggningen av förrättningen överläts på <i>bellin Bengt Bengtson</i> <i>ant rep 16/86</i>	Övriga anteckningar	

2) Ägare till fastighet som påvekas, innehavare av servitut eller nyttjanderätt som kan påvekas, person som har köpt eller skall köpa område som skall avstyckas.

- Bifoga bestyrkta kopior av de handlingar Ni här ovan kryssat för att Ni har.
- En köpehandling e d kan bli ogiltig om inte en bestyrkt kopia av den sänds in.

ANSÖKAN om lantmäteriförrättning



- Ansökan om avstyckning av överlåtet område skall göras inom 6 månader från det att köpehandling e d undertecknades. Även förvärvaren får ansöka om avstyckning.
- Om sökanden är dödsbo bör bestyrkt kopia av bouppteckningen bifogas.
- Om ansökan görs genom ombud skall fullmakt bifogas.
- Företrädare för bolag, förening e d skall bifoga registreringsbevis eller protokollsutdrag.

Fastighetsbildningsmyndigheten
Hudiksvalls lantmäteridistrikt
Sundsesplanaden 2
Box 532
824 01 HUDIKSVALL

TEXTA GÄRNA!

Personuppgifter	Namn (sökande) LAYMOND LEHNERG		Personnummer 650821-7533
	Postutdelningsadress MILSBRON 1609		Telefon, bostaden (även riktnr) 0652/20845
	Postnummer och ortnamn 820 77 GNARP		Telefon, arbetet (även riktnr)
	Sökandens fastigheter eller delar av fastigheter som berörs GÄLLSTA 6:10		Registerområde (socken) och kommun GNARP
Önskad åtgärd	Namn (sökande) Karl-Evert Berglin		Personnummer 460627-7517
	Postutdelningsadress Gällsta 1608		Telefon, bostaden (även riktnr) 0652/20669
	Postnummer och ortnamn 82077 Gnarp		Telefon, arbetet (även riktnr)
	Sökandens fastigheter eller delar av fastigheter som berörs Gällsta 18:1		Registerområde (socken) och kommun GNARP
Området skall användas till	<input type="checkbox"/> Avstyckning <input checked="" type="checkbox"/> Fastighetsreglering <input type="checkbox"/> Fastighetsbestämning <input type="checkbox"/> Sammanläggning <input type="checkbox"/> Klyvning <input type="checkbox"/> Anläggningsförrättning <input type="checkbox"/> Ledningsrättsförrättning <input type="checkbox"/> Något annat, ange vad		
	Närmare beskrivning av åtgärden - Vilka ytterligare fastigheter berörs? (Ange även socken och kommun)		
Underskrift	Ansökan omfattar även i tillämpliga delar sid 2. Samtliga sökande skall skriva under denna ansökan. Om någon fastighet har flera delägare skall samtliga skriva under ansökan. Handläggningen underlättas om också alla andra som beörs av förrättningen skriver under.		
	Sökande	Sökande	
	Laymond Lehnerg		
Sökande	Sökande		
Karl-Evert Berglin			
Sökande	Sökande		

Lantmäteriet B1 0211 89-03 60 000 Allmänna Förlaget 98-90582-0

1) Om fler än två sökande fortsätt på baksidan vid »Andra som berörs».

Bebyggelse, tillstånd, dispenser	<input type="checkbox"/> Området är bebyggt med	
	<input checked="" type="checkbox"/> Området är obebyggt	<input type="checkbox"/> Byggnadslov har inte sökts <input type="checkbox"/> Byggnadslov eller dispens har sökts men ännu inte beviljats
	<input type="checkbox"/> Byggnadslov eller dispens har beviljats den	<input type="checkbox"/> Förvärvstillstånd finns
	<input type="checkbox"/> Positivt förhandsbesked om byggnadslov har erhållits den	<input type="checkbox"/> Tillstånd eller yttrande från vägförvaltningen finns
Kopia av karta och handlingar	Ett exemplar av karta och handlingar erhålls utan extra kostnad Sänds till	
	Extra kopia av karta och handlingar sänds till	Betalas av
Förrättningskostnader	För lantmäteriförrättning utgår avgift enligt särskild prislista som finns hos fastighetsbildningsmyndigheten. Avgift utgår till viss del även om det som ansökan avser inte går att genomföra (avvisade, inställda ärenden). Är Ni överens om hur förrättningskostnaderna skall fördelas, så ange det här (En blivande köpare – kontrakt ännu inte skrivet – kan inte ta på sig att betala förrättningskostnaderna.) <i>Karl-Evert Berglin</i>	
Andra ²⁾ som berörs	Namn	Personnummer (om det är känt)
	Postutdelningsadress	Telefon bostaden (även riktnr)
	Postnummer och ortnamn	Telefon arbetet (även riktnr)
	Ägare till följande fastigheter eller delar av fastigheter	
	Namn	Personnummer (om det är känt)
	Postutdelningsadress	Telefon bostaden (även riktnr)
	Postnummer och ortnamn	Telefon arbetet (även riktnr)
	Ägare till följande fastigheter eller delar av fastigheter	
Överlåtelsehandling	Finns köpehandling, skriftlig överenskommelse e d?	
	<input checked="" type="checkbox"/> Ja, daterad den <i>14/7-90</i>	<input type="checkbox"/> Nej
Värdeintyg	<input type="checkbox"/> Jag vill att lantmäteriet upprättar värdeintyg	Betalas av
	<input type="checkbox"/> Jag vill att lantmäteriet upprättar överlåtelsehandling	Betalas av
Lagfart	<input type="checkbox"/> Jag vill att lantmäteriet ansöker om lagfart	Betalas av
Övriga upplysningar		
Myndighetens anteckningar	Handläggningen av förrättningen överläts på	Övriga anteckningar
	<i>bdlluc Buezel Guzman ant exp 16/86</i>	

2) Ägare till fastighet som påvekas, innehavare av servitut eller nyttjanderätt som kan påverkas, person som har köpt eller skall köpa område som skall avstyckas.

- Bifoga bestyrkta kopior av de handlingar Ni här ovan kryssat för att Ni har.
- En köpehandling e d kan bli ogiltig om inte en bestyrkt kopia av den sänds in.

KÖPEBREV

Undertecknad RAYMOND LEHNERG

överlåter och försäljer härmed till 460627-7517
personnummer, namn och adress

BERGLIN KARL-EVERT

GÅLLSTA 1608

820 77 GNARP

fastigheten/tomträtten till DEN DEL AV GÅLLSTA 6:10
fastighetens/tomträttens beteckning

SOM LIGGER SÖDER OM VÅGEN GNÄRP-
SÖRFJÄRDEN

för en överenskommen köpeskilling av
 kronor FEMTONTUSÉN KRONOR (15000:-)

Då köpeskillingen blivit i överenskommen ordning betald, kvitteras den härmed.

GNARP DEN 14/7-90
ort och datum

Raymond Lehnerg
säljare

RAYMOND LEHNERG

Karl-Evert Berglin
köpare

Karl-Evert Berglin

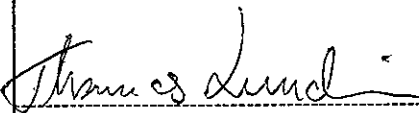
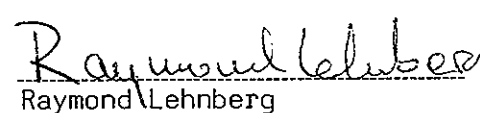
Godkännes

 säljares make

Ovanstående säljares och äkta makes namnteckningar
 bevittnas (två vittnen)

Jan Olsson

Emmelie Berglin

Ärende	Fastighetsreglering berörande	
	Gällsta 6:10 och mark samfäld för Gnarps allmänna laga skifteslag	
Ansökan	Kommun	Län
	Nordanstig	Gävleborg
Överenskommelse om fastighetsreglering	<input type="checkbox"/> Ansöknings kompletteras att avse också ovanstående åtgärd <input type="checkbox"/> Vi ansluter oss till ansöknings i ovanstående ärende	
	Gällsta 6:10 erhåller fig 1 om 290 m ² från Gnarps allmänna laga skifteslag.	
Överenskommelse om ersättning	<input type="checkbox"/> Ersättning utgår inte <input checked="" type="checkbox"/> Ersättning utgår med 1450:- kr Ersättningen skall erläggas senast den 1 oktober 1990. <input type="checkbox"/> Ersättning beslutas av FBM	
	Medgivande till större ändring av graderingsvärde Genom fastighetsregleringen minskas graderingsvärdet väsentligt för Ägare av fastigheten (ema) (Make/Sambo skall samtycka till minskningen, se nedan) Fastighetsregleringen innebär större ökning än vad som är tillåten enligt 5 kap 8 § fastighetsbildningslagen av graderingsvärdet för	
Överenskommelse om fördelning av förrättningskostnader m m	Förrättningskostnaderna för denna fastighetsreglering skall betalas av	
	Raymond Lehnberg	
Sakägarnas egenhändiga underskrifter		
 Thomas Lundin		
 Raymond Lehnberg		
Makes/Sambos samtycke ¹⁾	Namnteckning	

1) Samtycke av make krävs som regel om makarnas gemensamma hem berörs eller om egendomen är giftorätts gods. Samtycke av sambo krävs som regel om sambornas gemensamma hem berörs.

HUDIKSVALLS TINGSRÄTT

PROTOKOLL

Aktbil 12

s 1 (2)

1989-08-23

A 48/89

Handläggning
i Hudiksvall

RÄTTEN

t f tingsfiskalen Solveig Goode, samt nämndemännen Anne Marie Pettersson, Gunnel Hagman och Eva Bovin

PROTOKOLLFÖRARE

tingsnotarien Nils Pålbrant

SÖKANDE (ej närvarande)

Gnarps allmänna skifteslag, c/o Thomas Lundin, Östergrängsjö
302, 820 77 GNARP

SAKEN

godkännande av försäljning av fast egendom enligt bysamfällighetslagen

Det antecknas, att delägarna i Gnarps allmänna laga skifteslag enligt utdrag ur protokoll, fört vid ordinarie skifteslagsstämma den 28 april 1988 och den 17 april 1989, enhälligt beslutat att försälja de markområden som anges i tingsrättens nedanstående beslut.

Vidare antecknas, att Norra Hälsinglands domsagas häradsrätt den 11 april 1967 i beslut fastställt skifteslagets reglemente, att ärendena om avyttring av aktuella områden handlagts enligt reglementets bestämmelser samt att skifteslagets beslut i angivna frågor underställts rättens prövning på grund av bestämmelse härom i reglementet.

Sedan protokollföraren föredragit ärendet fattar tingsrätten följande

BESLUT

4. Tingsrätten fastställer skifteslagets beslut den 28 april

1938 att försälja 202 med fritidshus bebyggda arrendetomter enligt gällande arrendelängd.

2. Tingsrätten fastställer skifteslagets beslut av den 17 april 1989 att till Norrfjärdens hamnförening försälja ett markområde för 20 000 kr.

3. Tingsrätten fastställer skifteslagets beslut av den 17 april 1989 att till Stig Åhlen försälja mark till ett pris av 5 kr per kvadratmeter.

4. Tingsrätten fastställer skifteslagets beslut av den 17 april 1989 att till Raymond Lehnberg försälja mark till ett pris av 5 kr per kvadratmeter.

5. Tingsrätten fastställer skifteslagets beslut av den 17 april 1989 att till Barbro Zetterström försälja ca 150 kvadratmeter mark till ett pris av 30 kr per kvadratmeter.

6. Tingsrätten fastställer skifteslagets beslut av den 17 april 1989 att till Berta Bygren försälja en tomt till ett pris av 30 kr per kvadratmeter.

Talan mot beslutet förs genom besvär senast den 5 september 1989.

Som ovan

ca 1989

Prot visat 1989-08-24/SG

HUDIKSVALLS TINGSRÄTT
Kopian överensstämmer
med originalet

Håkan Frän

Ärende: Fastighetsreglering berörande GÄLLSTA 6:10, 18:1
och mark samfälld för Gnarps allmänna laga
skifteslag

Aktbil Förrättningsaktens innehåll

BE	Fastighetsrättslig beskrivning	X3.EB	1990-09-07
PR 1	Protokoll	X3.EB	1990-09-07
A	Ansökan	X3.SJ	1990-07-25
B	Köpebrev Lehnberg/Berglin	X3.BE	1990-07-20
C	Överenskommelse Skifteslaget/Lehnberg	X3.BE	1990-08-22
Till C	Tingsrättens godkännande 1989-08-23	X3.BE	1990-07-20

Åtgärder, anteckningar m.m

	Underrättelse om avslut utan sammanträde	X3.EB	1990-08-31
	Ärendet avslutat	X3.EB	1990-09-07
	Akt till FRM	X3.EB	1990-09-10
	Aktkopia till ÖLM f v b	X3.EB	1990-09-10