

FÖRKLARINGAR

MÄTT ANGES I MILLIMETER DÄR EJ ANNAT ANGES.
PLUSHÖJDER ANGES I METER.

DÖRRAR ANGES I MODULMÄTT M, DÄR M=100mm

FÖRKORTNINGAR

- DM = DISKMASKIN
U/M = HÖGSKÅP MED UGN OCH MIKROVÅGSUGN
K = KYL
F = FRYS
TT = TORKTUMMLARE
TM = TVÄTTMASKIN
G = GARDEROB
ST = STÄDSKÅP
FTX = TILL- OCH FRÅNLUFTSSYSTEM MED VÄRMEÅTERVINNING
SK = SKAFFERI
KLK = KLÄDKAMMARE
FRD = FÖRRÄD
BH = BRÖSTNINGSHÖJD

AREOR

- BYA
PARVILLA = 213,3 m²
CARPORT = 40,4 m²
TOTALT = 253,7 m²

- BTA
TOTALT = 207,3 m²


- BOA
BOSTAD 1 = 87,5 m²
BOSTAD 2 = 87,5 m²
TOTALT = 175,0 m²

SYMBOLER

- BRANDCELLSGRÄNS

HÄNVISNINGAR

SE FÖR PROJEKTET UPPRÄTTAD
RITNINGSFÖRTECKNING.

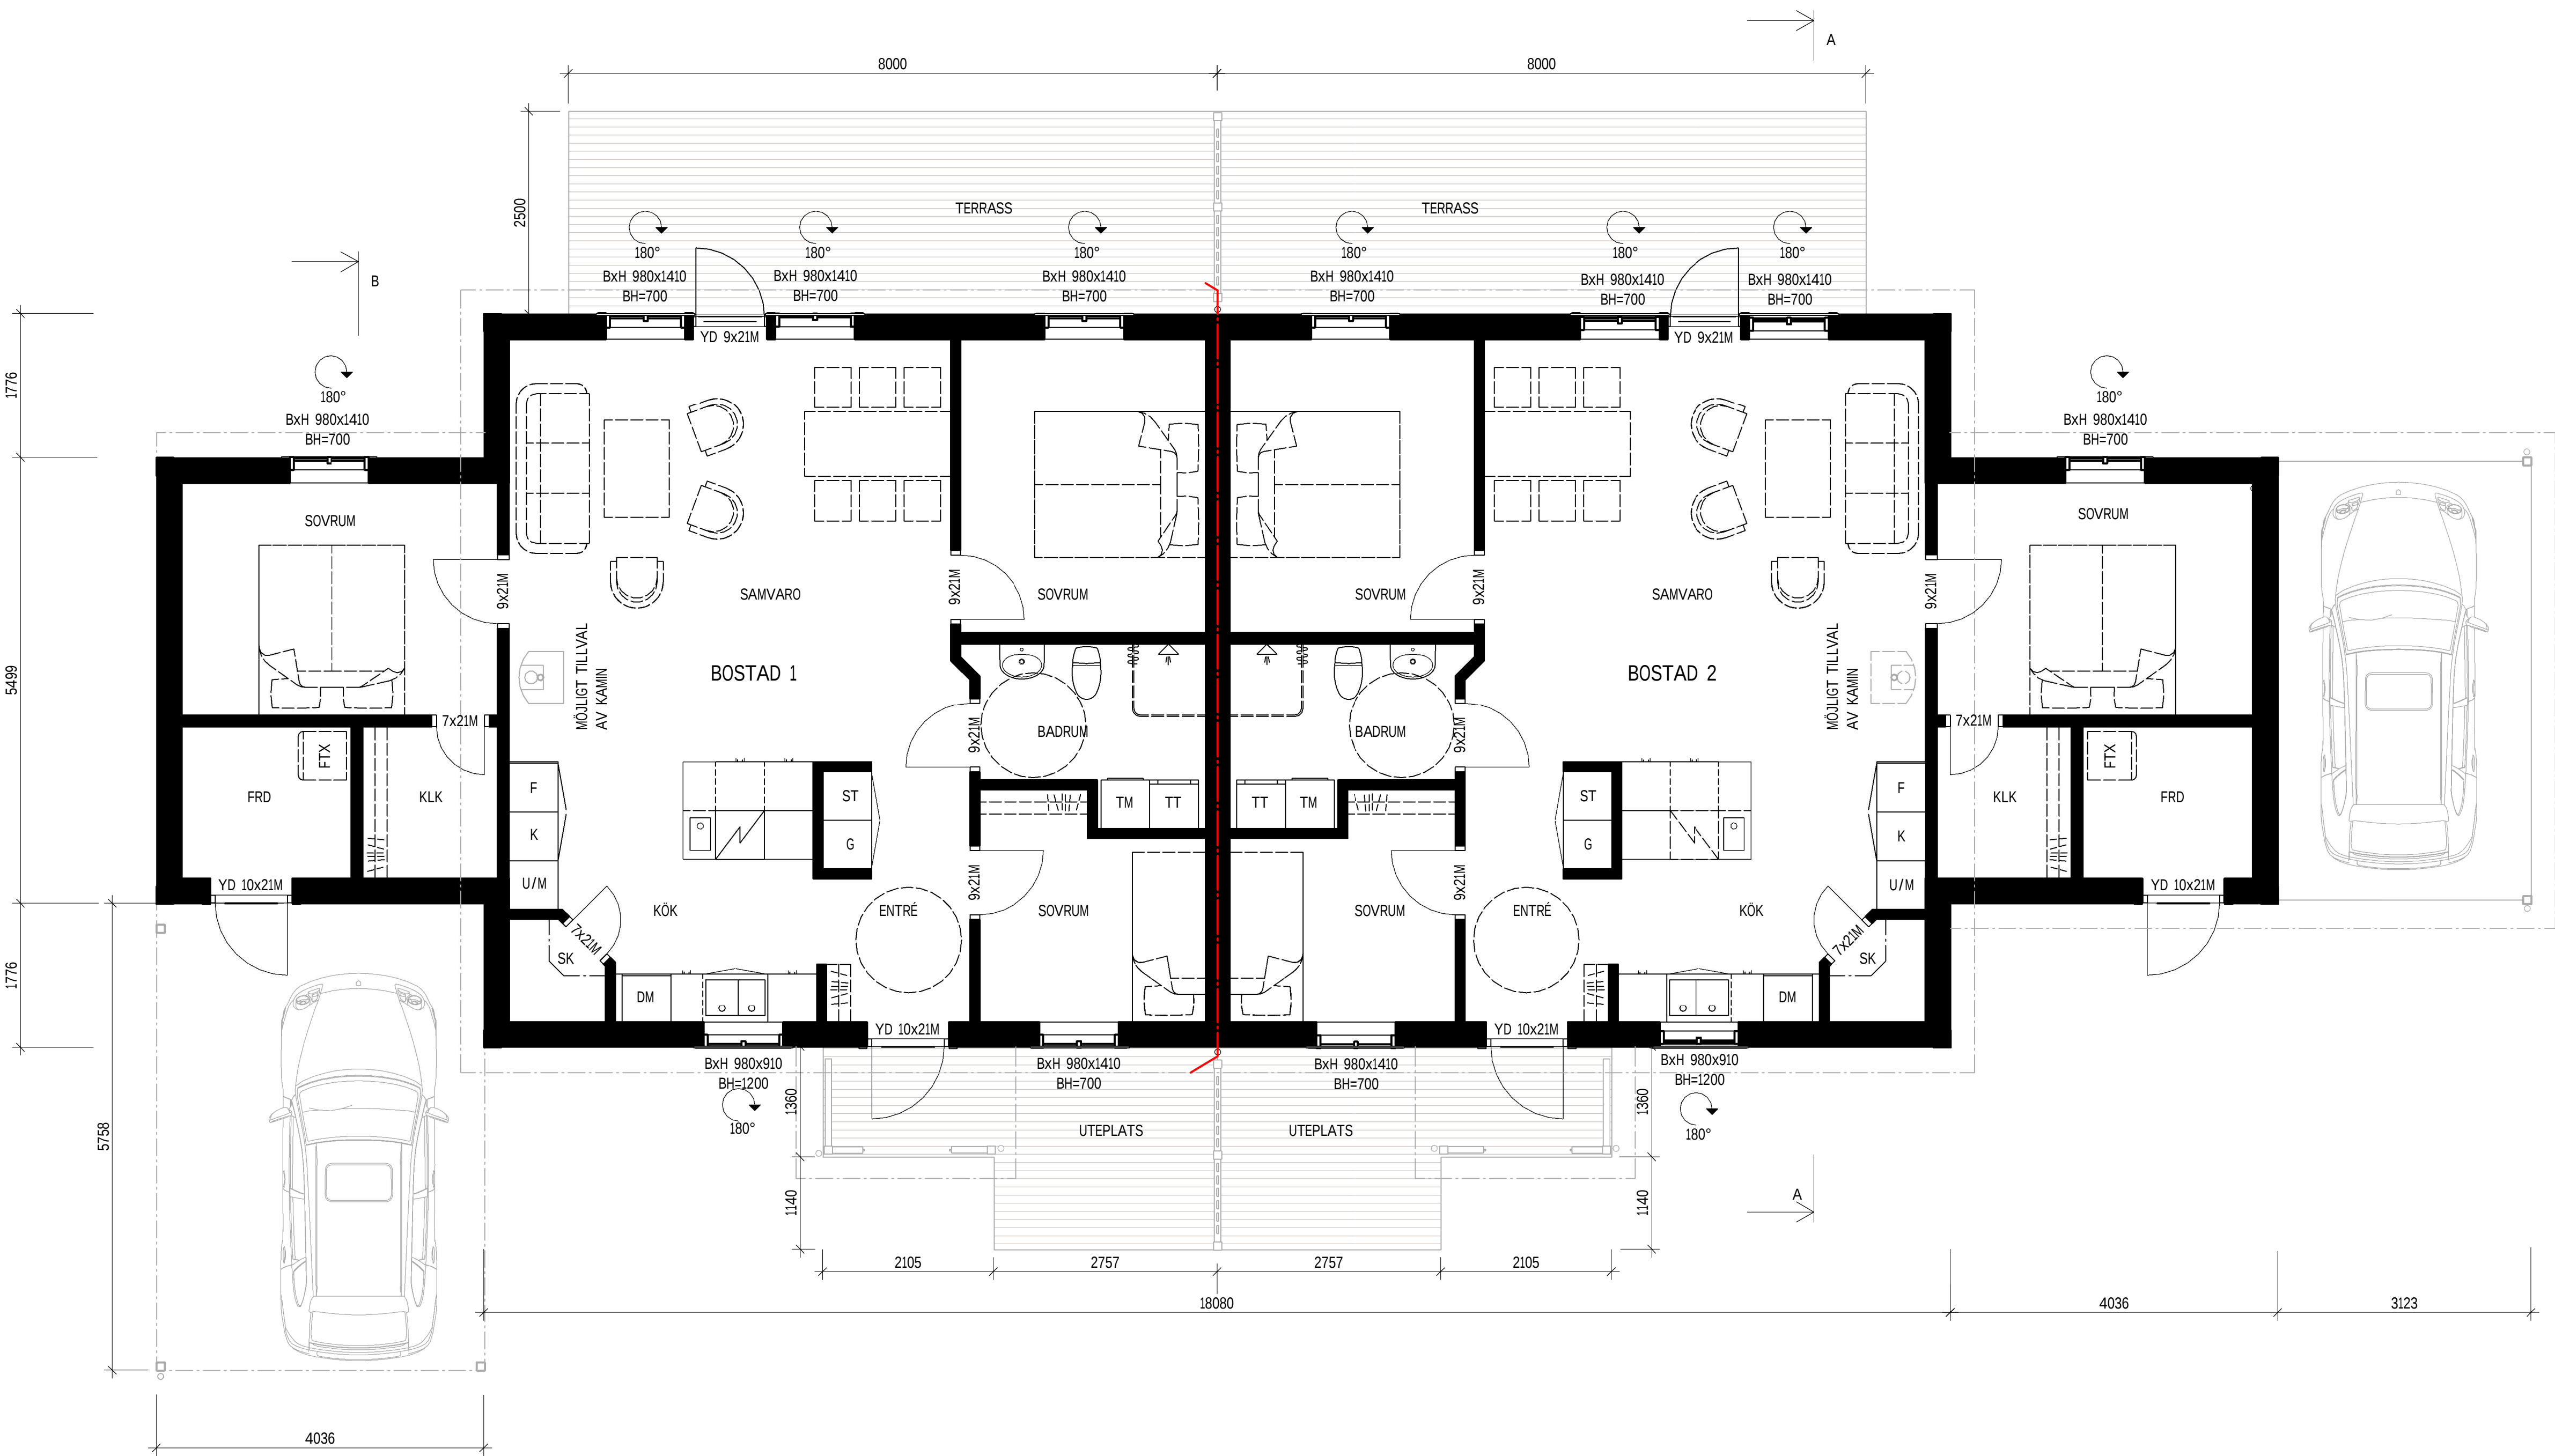

BOTTENPLAN
SKALA 1:50

SKALA 1:50 METER

BET	ÄNDRINGEN AVSER	DATUM	SIGN
-			
BRF BRUSTORPET			
NORRA BRUSTORPET, DEL AV SÖDERBÄRKE			
KYRKBY 8:76 M.F.L.			
 SAKOFALL Fastigheter			
UPPDRAGSNUMMER	RITAD/KONSTRUERAD AV	HANDLÄGGARE	
-	-	-	
DATUM	UPPDRAGSANSVARIG		
-	-		
NYBYGGNAD PARHUS			
PLANRITNING, HUSTYP II			
SKALA A1 1:50 A3 1:100	NUMMER A-40-1-21000	BET	