


Tomtgräns +41.7m

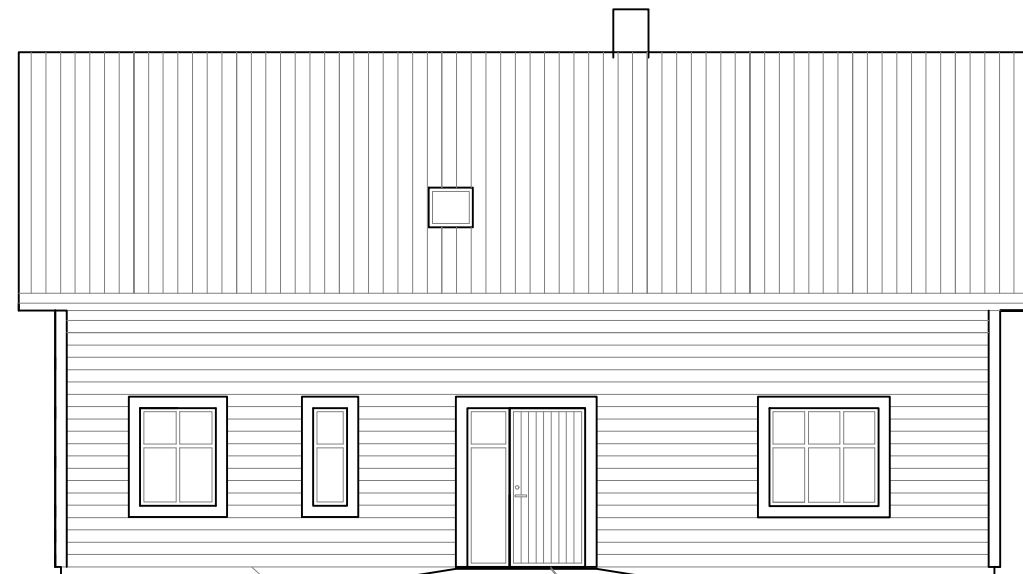

Tomtgräns +44.20m

Fasad Nord

43.40m f.g

Mindre än 25mm i skillnad inne/ute

Bef. mark

Tomtgräns +44.10m



Tomtgräns +41.3m

Fasad Syd

43.40m f.g

Bef. mark



Håkan Karlsson
Frövehed Skattegård 200
446 92 Skepplanda
0703-785408
hakancarina@hotmail.com

Ark: Andreas Åkesson
Andreas Åkesson Arkitektur
akessonarkitektur@gmail.com
0735-68005

Bygglov nybyggnad enfamiljshus
Frövet 2:33

DATE
2023-03-09

SCALE
1:100 (A3)

DWG NR
A003