


Tomtgräns +39.20 m

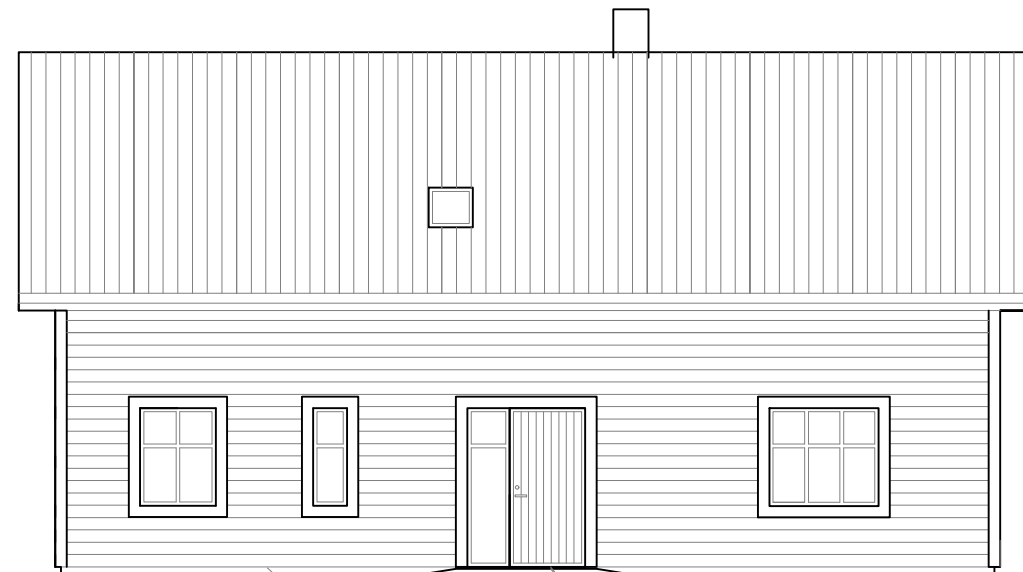

Fasad Norr

+42.75m f.g

Mindre än 25mm i skillnad inne/ute

Bef. mark

Tomtgräns +43.10m

Tomtgräns +42.50m



Fasad Syd

+42.75m f.g

Bef. mark

Tomtgräns +38.90m



Håkan Karlsson
Frövehed Skattegård 200
446 92 Skeplanda
0703-785408
hakancarina@hotmail.com

Ark: Andreas Åkesson
Andreas Åkesson Arkitektur
akessonarkitektur@gmail.com
0735-68005

Bygglov nybyggnad enfamiljshus
Frövet 2:34

DATE
2023-03-09

SCALE
1:100 (A3)

DWG NR
A003