

Antal lägenheter:

LGH	G1+G2	R1+R2	R3	TOTALT
2 RoK	6	2	1	9
3 RoK	14	0	3	17
4 RoK	0	4	2	6
TOTALT	20	6	6	32

BILPARKERING

Krav - bilparkering:

Mindre radhus med gemensam parkering
 $0,9+0,15 = 1,05 \times 12$ st lgh -> 12,6 p-platser
 Flerbostadshus
 $0,8+0,1 = 0,9 \times 20$ st lgh -> 18,0 p-platser
 Totalt: = 31 p-platser

Inlöst:
 28 pl + 4 HKP-pl = 32 p-platser
KRAV UPPFYLLT

CYKELPARKERING

Krav - cykelparkering:

Flerbostadshus = 46 cykelplatser
 $2,3 \times 20$ st lgh

Inlöst: = 46 cykelplatser
KRAV UPPFYLLT



FÖRKLARINGAR

PLANMÅTT ANGES I MILLIMETER.
 ANGIVNA PLUSHÖJDER ANGES I METER.

OBS! DENNA RITNING ÄR INGEN UTSÄTTNINGSRITNING

SYMBOLER

- EGENSKAPSGRÄNS
- TOMTGRÄNS
- PB = POSTBOXAR

HÄNVISNINGAR

PLANER
 SE RITNING A-40.1-G10

TYPLÄGENHETERNA
 SE RITNING A-40.1-0001
 KOMPLEMENTBYGGNADER
 SE RITNING A-40.1-K001

FASADER OCH SEKTIONER
 SE RITNING A-40.2-G101

FÄRG- OCH MATERIALBESKRIVNING

**FÖRSÄLJNINGSUUNDERLAG
 2021-11-03**


NET ANT ANDRING AVSER SIGN DATUM

BYGGLOVSHANDLING

BRF PARKHUSEN

VERONA 1, M.F.L., LANDSKRONA

<input checked="" type="checkbox"/>	A	magasin A arkitekter	tel. 0418-447130
<input checked="" type="checkbox"/>	K	Paragon AB	tel. 070-3188600
<input checked="" type="checkbox"/>	V	Bengt Dahlgren Syd AB	tel. 040-6351700
<input checked="" type="checkbox"/>	VS	Bengt Dahlgren Syd AB	tel. 040-6351700
<input checked="" type="checkbox"/>	E	Develcon AB	tel. 070-3013402
<input checked="" type="checkbox"/>	M	Markplan AB	tel. 042-367490

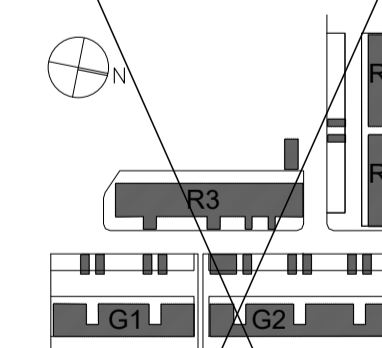

UPPDRAGNR 19125	RITAD/KORSTR. AV AO/ME	HANDELSRE ME
DATUM 2021-07-08	ANSVARIG ANNETTE SERGEL	

NYBYGGNAD BOSTADSHUS
 SITUATIONSPLAN
 FLORENS 1 - GATUHUS G1

SKALA 1:250 (A1) 1:500 (A3)	NUMMER A-01.1-0001	BET
-----------------------------------	-----------------------	-----

