


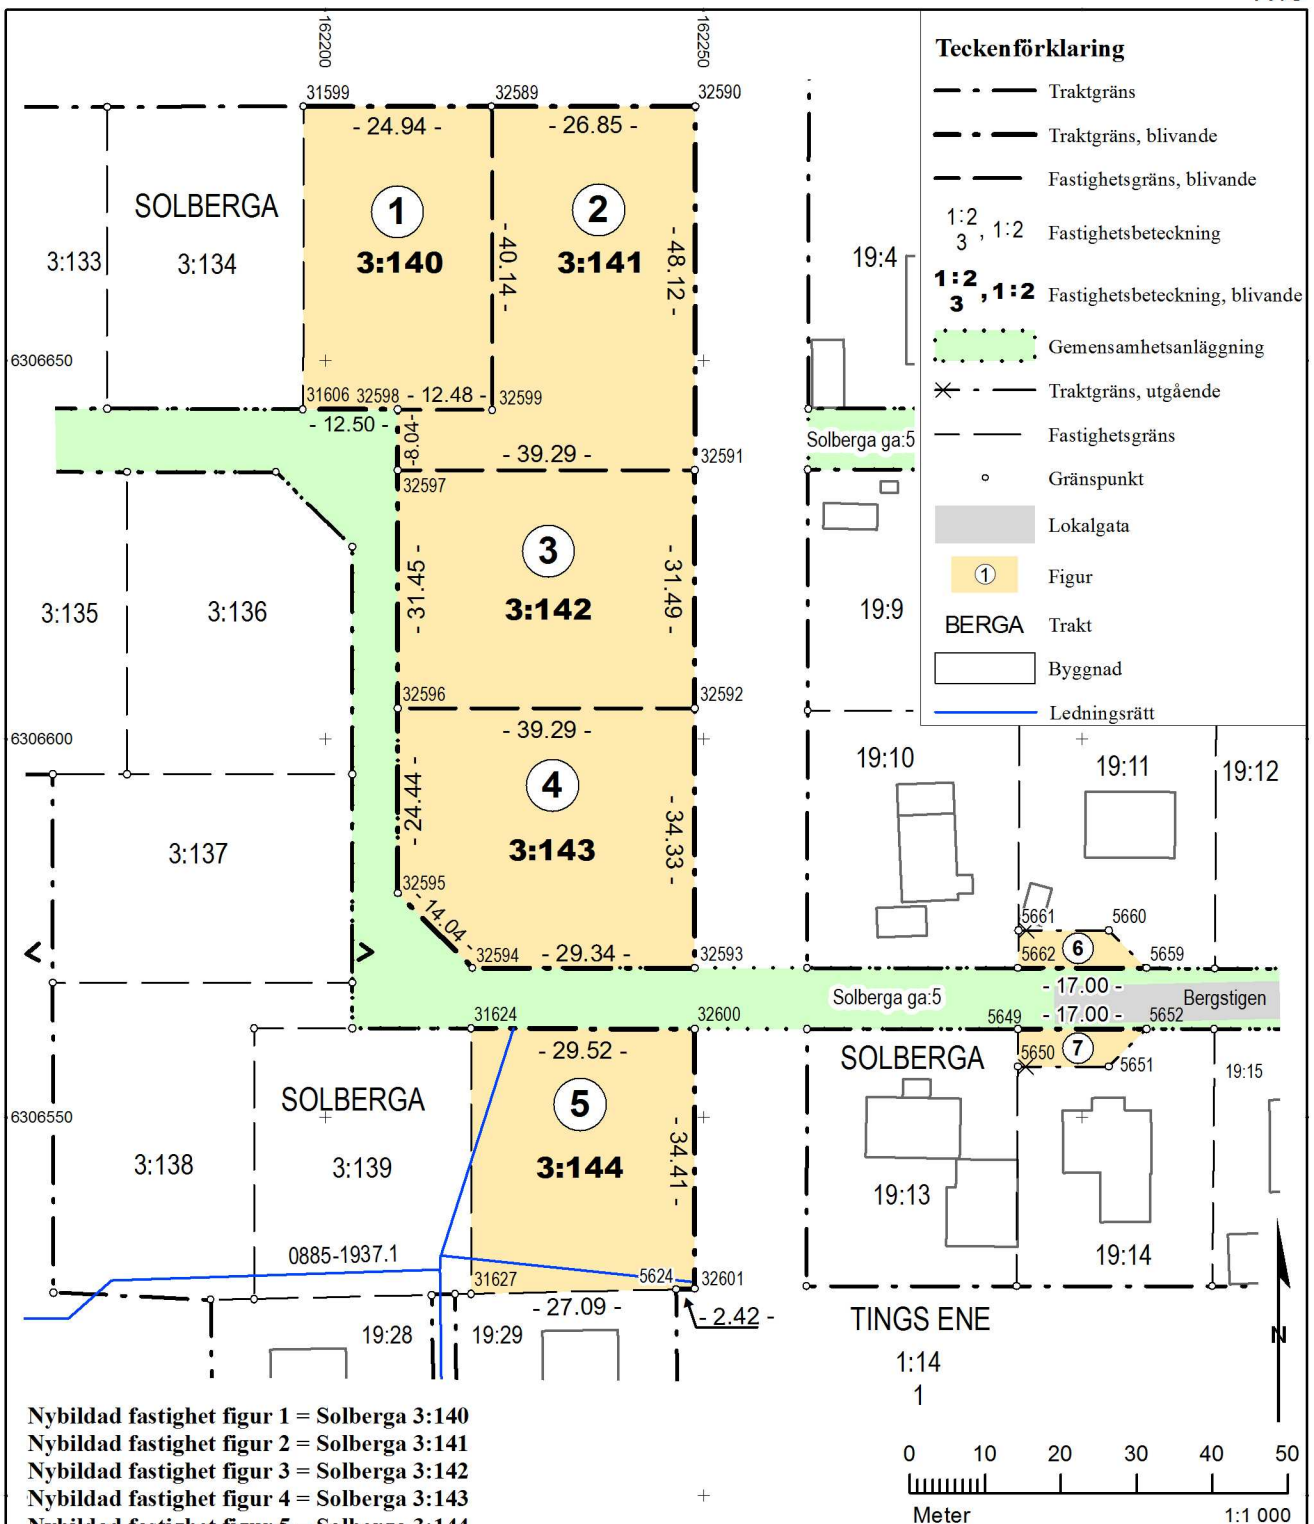

Nybildad fastighet figur 1 = Solberga 3:140

Nybildad fastighet figur 2 = Solberga 3:141

Nybildad fastighet figur 3 = Solberga 3:142

Nybildad fastighet figur 4 = Solberga 3:143

Nybildad fastighet figur 5 = Solberga 3:144

Figur 6 överförs från Tings Ene 1:14 till Solberga 19:11

Figur 7 överförs från Tings Ene 1:14 till Solberga 19:14

Beskrivning, se aktbilaga BE1.

Nya gränser: 31599-32589-32590-32591-32592-32593-32594-32595-32596-32597-32598-31606. 32598-32599-32589. 32597-32591. 32596-32592. 31624-32600-32601-5624. 5662-5659. 5649-5652.

Beteckningen för de nybildade fastigheterna är preliminära och gäller först sedan förrättningen registrerats i fastighetsregistret.

Utmärkning av gränser på marken sker som en fullföljdsåtgärd efter att förrättningen avslutats. När markeringen är klar redovisas gränsmarkeringarna som i en ny fullständig teknisk beskrivning i akt 0885-2022/44GU.

Förrättningskartan innehåller detaljer med olika kvalitet.

Rättigheter och samfälligheter kan vara ofullständigt redovisade utanför förrättningsområdet.

För det tekniska innehållet och kartarbetet svarar Robert Durefors.

Denna handling har undertecknats elektroniskt av Kenny Östergren Sid: 1/1

Teknisk beskrivning

(se aktbilaga TBE1)

Koordinatkvalitet: Inre 0,05m yttre 0,05m

Koordinatsystem: SWEREF 99 16 30

Framställd genom: Nymätning och kopiering från registerkartan

Mätmetod: Satellitmätning NRTK-tjänst

Förrättningskarta

Aktbilaga KA1

Ärendenummer: H22261

Upprättad år: 2023

Orig.format: A4S

Avstyckning från Tings Ene 1:14 samt fastighetsreglering berörande Tings Ene 1:14 och Solberga 19:11 och 19:14.

Kommun: Borgholm

Län: Kalmar

Kenny Östergren

Förrättningslantmätare