


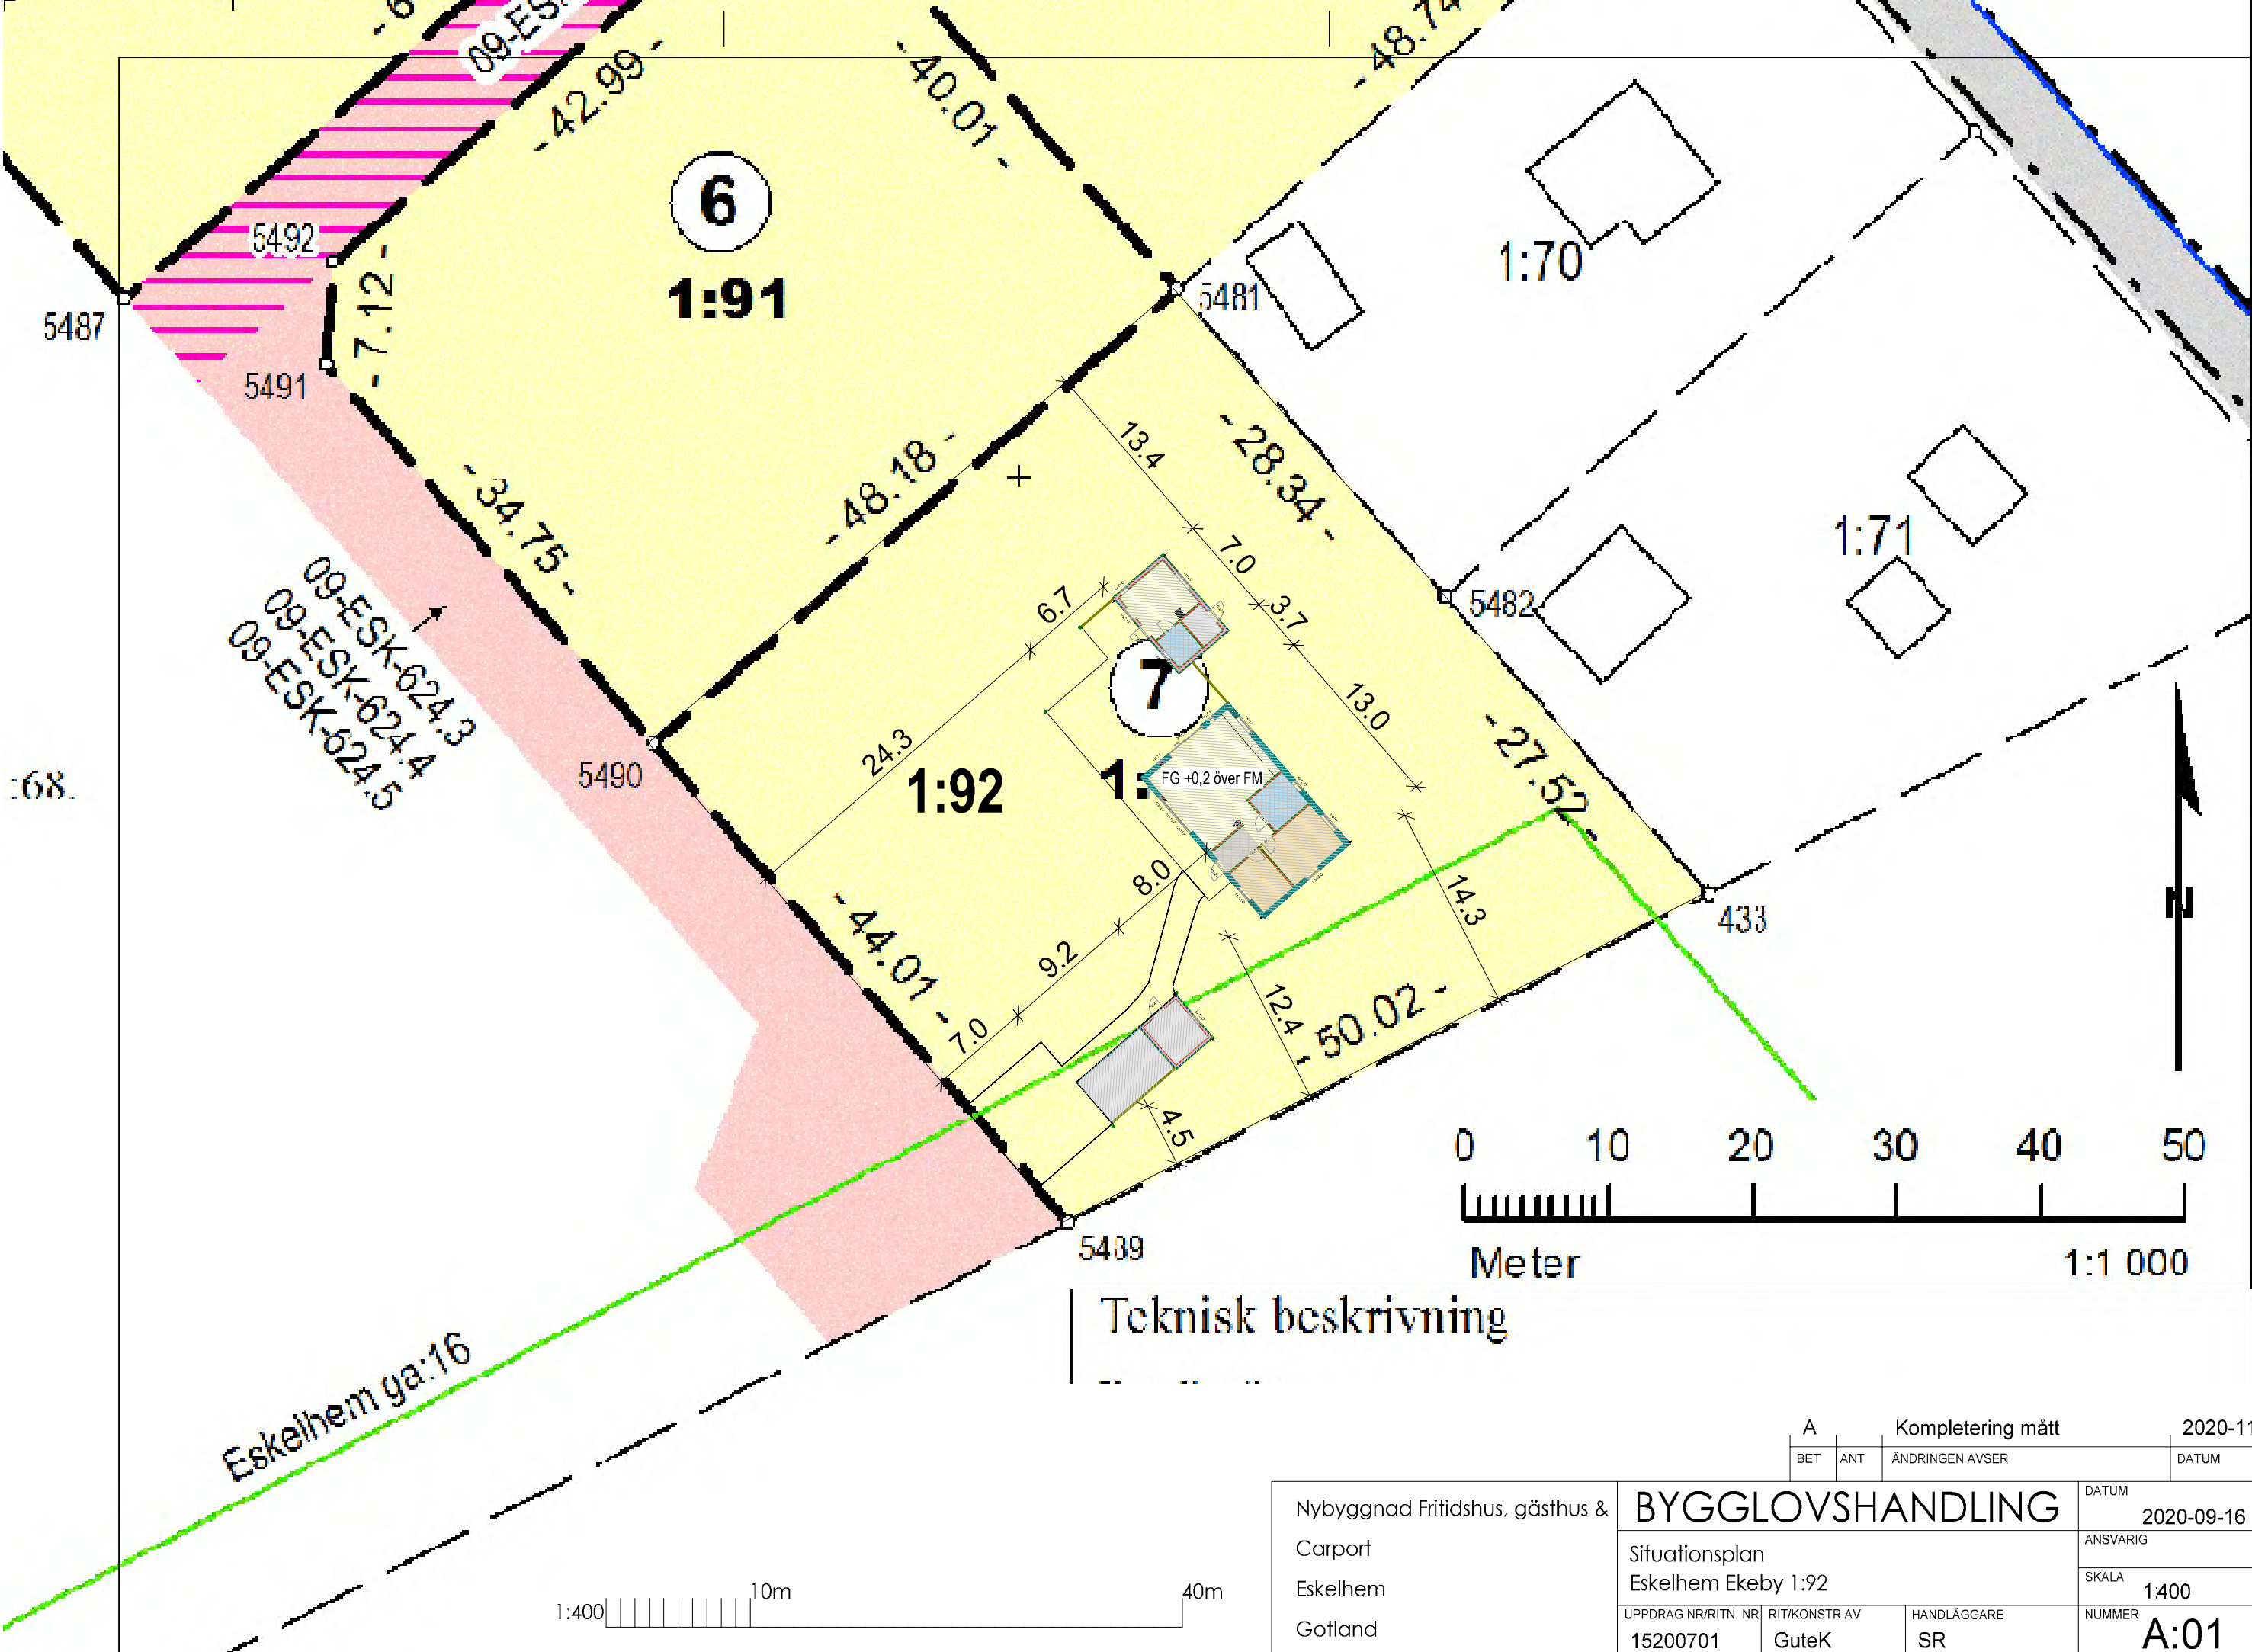

Eskelhem ga:16

Teknisk beskrivning

		A		Kompletering mått		2020-11-10 Sören		
		BET	ANT	ÄNDRINGEN AVSER			DATUM	SIGN
Nybyggnad Fritidshus, gästhus & Carport Eskelhem Gotland	BYGGLOVSHANDLING					DATUM 2020-09-16		
	Situationsplan Eskelhem Ekeby 1:92					ANSVARIG		
						SKALA 1:400		
	UPPDRAG NR/RITN. NR 15200701	RIT/KONSTR AV GuteK		HANDLÄGGARE SR		NUMMER A:01	BET A	

5474 6 373 721,04 113 480,46 Kor i mark, ny