

# Uppsala Länsår

Akt nr:

03

76

50

Östhammars lantmäteridistrikt

HANDLINGAR

Upprättade år	Dnr
1975	Öh 175/74
Ärende	
Avstyckning från fastigheten HARGSHAMN 2:1	
Registerområde	
Harg	
Kommun	Län
Östhammar	Uppsala

LÄNSSTYRELSEN, UPPSALA  
Lantmäterienheten

Ink. -11-25  
E 1137/1975

Lantmäteriet Bl 0280, 75-03, 75-000, ALLF 905 73 096 LiberoTryck 501409


Till akten hör

1 band  
11 numrerade sidor  
- inneliggande karta  
1 annan karta

PM


76:50

# DÅLIG FÖRLAGA

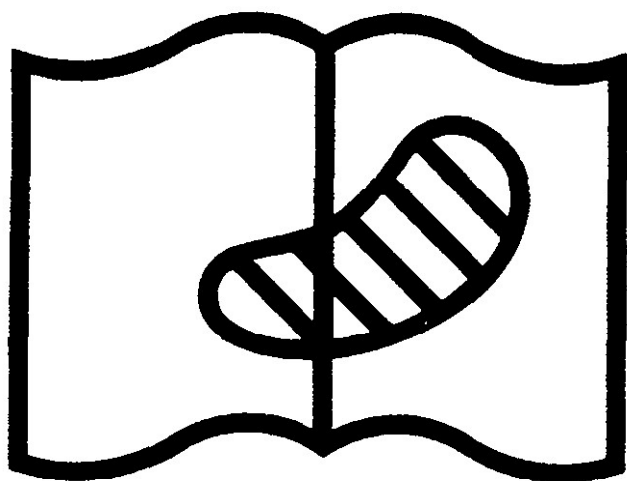

Symbol 10. Förlagan svårläslig  
*Original difficult to read*

# FELPAGINERAD

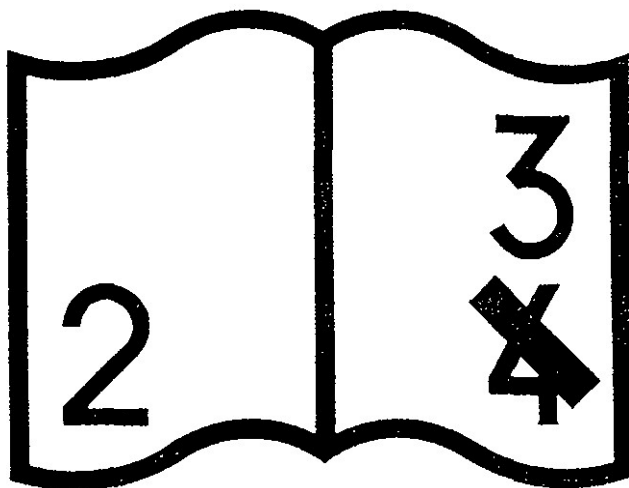


Symbol 12. Felaktig sidnumrering eller felaktigt datum  
*Incorrect numbering*

Arende Avstyckning från Hargshamn 2:1		Kommun Östhammar	Län Uppsala	TEKNISK BESKRIVNING	
Registerområde Harg		Nybildade fastigheter Hargshamn 2:112-2:119 i Östhammar		Koordinatförteckning	
Förhållningslantmätare <i>Bo Åsbrink</i> Bo Åsbrink		Registreringsdatum 76-01-23		Funkt Mark x y	
		<input checked="" type="checkbox"/> Uppgift om åtgärd för rättningen avsett har införts i fastighetsregistret		1 rm 5246,44 7437,96	
		För fastighetsregistermyndigheten		3 rm 206,17 469,16	
				4 rm 181,82 445,47	
				6 rm 224,38 411,77	
				8 rm 205,89 374,17	
				9 rm 227,61 369,00	
				10 rm 250,96 363,44	
				11 rm 267,30 385,06	
				12 rm 247,33 397,49	
				13 rm 241,39 401,19	
				14 rm 266,79 424,72	
				15 rm 287,25 411,45	
				16 rm 192,75 485,97	
				17 rm 164,47 467,90	
				18 rm 147,19 490,33	
				19 rm 154,55 493,51	
				20 rm 180,70 504,82	
				21 rm 170,29 527,11	
				22 rm 162,21 530,04	
				23 rm 142,15 520,96	
				29 rm 198,22 376,00	
				30 rm 206,07 409,07	
				31 rm 180,68 415,14	
				32 rb 172,73 382,07	

Fastighet, område, m m	Fig	Areal hektar avstår	m <sup>2</sup> erhåller	+ ändring/ - summa	Ägare, uppgifter till lokal skattemyndighet och andra anmärkningar
Lotten A	Hargshamn 2:112 i Östhammar	795			Ägare till samtliga lotter Hargshamns Tomtaktiebolag c/o Bertil Helmersson Box 66 740 70 Östhammar A-H 06-11
Lotten B	"	2:113	"	864	
Lotten C	"	2:114	"	838	
Lotten D	"	2:115	"	876	
Lotten E	"	2:116	"	841	
Lotten F	"	2:117	"	826	
Lotten G	"	2:118	"	1008	
Lotten H	"	2:119	"	889	

Polygonpunkter	Mark	x	y
10	rb	306,25	450,16
11	rb	167,22	383,50
116	rb	276,44	350,58
Gränspunkt			
7	rm	216,33	417,62

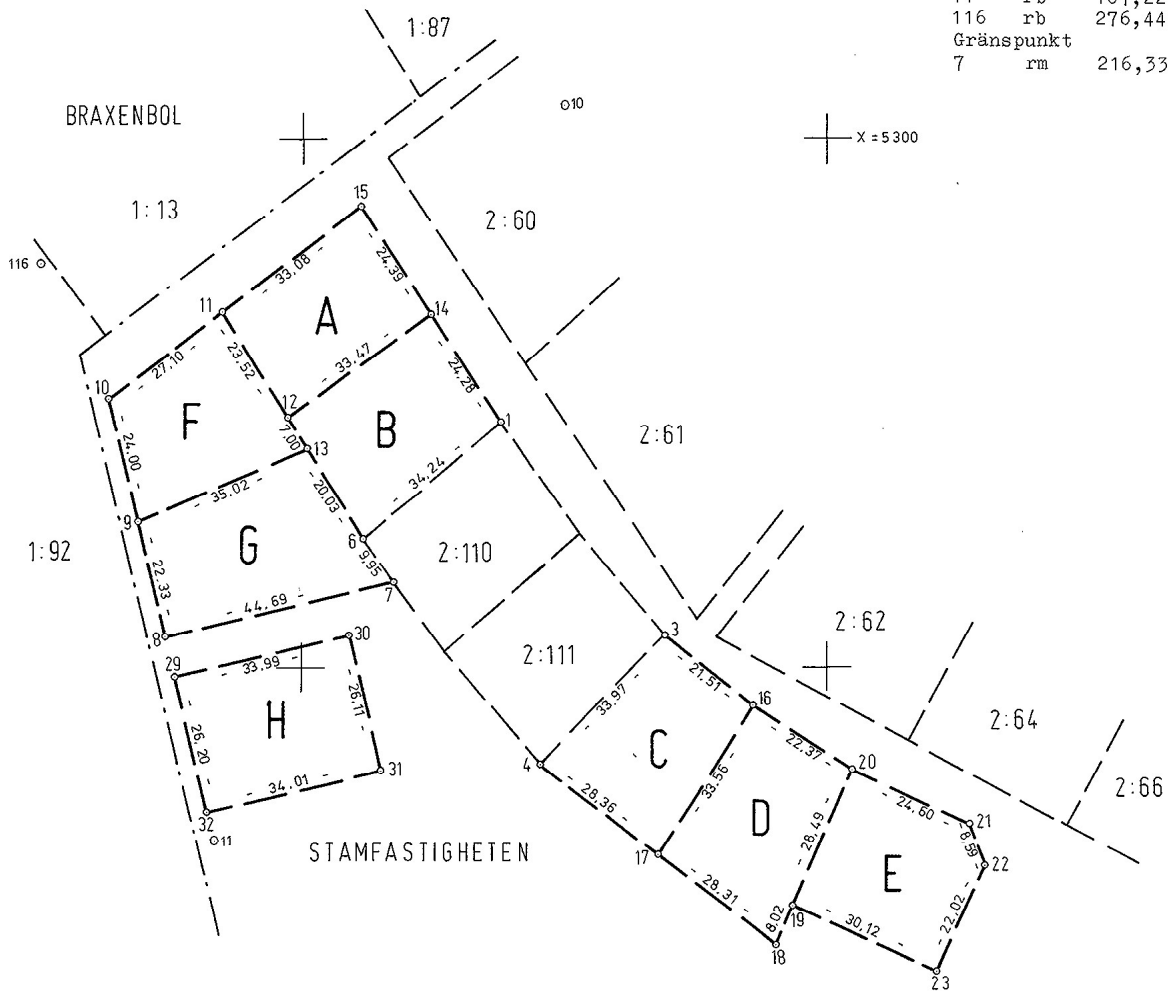



Samtliga gränser nytillkomna utom 1-6-7, 3-4

För det tekniska innehållet svarar		Skala 1:1000	Reg karta, lägesangivning Spec.bl 6285904	Framställd genom
Mätning AN	Beräkning AN	Kartering AN	Ritn redigering AE	nymätning

Östhammars lantmäteridistrikt

1975-11-21

Öh 175/74

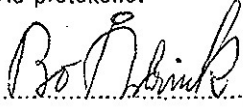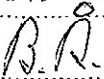Ärende	Avstyckning från Hargshamn 2:1		
	Registerområde Harg	Kommun Östhammar	Län Uppsala
Förrättningslantmätare	Namn Bo Åsbrink		Handläggningsställe FBM:s kontor
Protokollförare	Namn Densamme		Handlagd <input checked="" type="checkbox"/> utan sammanträde <input type="checkbox"/> med sammanträde
Sakägare m m	Namn m m Hargshamns Tomtaktiebolag (sökande), ägare till Hargshamn 2:1.		Närvarande
Yrkande	Se ansökningen, aktbilaga A.		
Fastighetsbildningsbeslut	Skäl Styckningslotterna är avsedda för <u>bostadsändamål</u> och är lämpliga för detta ändamål. Desamma är belägna inom område för vilket upprättats förslag till byggnadsplan, vilket förslag antagits av kommunfullmäktige 1975-02-25. Fastighetsbildningen överensstämmer med byggnadsplaneförslaget.		
	Beslut Fastighetsbildning skall ske enligt karta och beskrivning, aktbilaga KA och BE. Avstyckad fastighet skall inte besvärmas av fordran som avses i 10 kap 9 § första stycket fastighetsbildningslagen.		
Fördelning av förrättningskostnaderna	Hargshamns Tomtaktiebolag hela kostnaden.		
Aktmottagare	Bertil Helmersson, Box 66, 740 70 Östhammar.		
Avslutningsbeslut och besvärshänvisning	Förrättningen avslutas. Den som vill besvär sig över förrättningen får anföra besvär hos Uppsala tingsrätt, fastighetsdomstolen, Box 207, 751 04 Uppsala Besvären skall ha kommit in till tingsrätten inom fyra veckor från denna dag eller senast den 19 december 1975 Om besvär anföras skall vid besvärslagan fogas två avskrifter av denna och av handlingar som eventuellt hör till inlagen.		
Vid protokollet 			
Protokollet uppsatt/uppvisat Datum 1975-11-21  Förrättningslantmätare	Förrättningen godkännes		

Lantmäteriets BI 03/14 1975-04. 30 000 ALLF 905 73 729 LiberTryck 502049

## ÖSTHAMMARS STAD



## DRÄTSELKONTORET

Exp.-tid månd.—fred. 10.00—11.30, 12.30—14.00  
Lördagar stängt

Telefon 0173/109 00, växel  
Postgirokonto 131 70

FASTIGHETSBILDNINGSMYNDIGHETEN

Östhammars lantmäteridistrikt

Ink. 1974-11-13

Dnr. ÖH 175/74

~~Öb 2/74-81~~

Fastighetsbildningsmyndigheten i Östhammar  
740 70 Östhammar

Hargshamns Tomt AB anhåller om avstyckning i de fall avstyckning inte tidigare skett av tomter som berörs av de med rött markerade gränspunkterna & bifogade kartsnitt. Avstyckning sker i förekommande fall från Hargshamn 2:1.

Registreringsbevis bifogas.

Östhammar den 6 nov 1974

HARGSHAMNS TOMT AB

*Oscar Forsberg*  
(Oscar Forsberg)

*Bertil Helmersson*  
(Bertil Helmersson)











## ANVISNINGAR

### Betalningsskyldighet

Debiterat belopp skall betalas till Statens lantmäteriverk, (801 12 GÄVLE, telefon 026-10 03 40) genom insättning på postgirokonto 1 56 73-7. Insättningen skall göras inom fyra veckor efter det räkning eller annan under rättelse om betalningsskyldigheten avsänts eller överlämnats till sakägaren. Detta gäller även om anmärkning görs mot räkningen eller om besvär anförs över förrättningen. Därest likvid icke inkommer inom föreskriven tid kan ränta komma att påläggas från förfallodagen.

### Missnöje med det debiterade beloppets storlek m m

Den som är missnöjd med vid förrättningen beslutad **fördelning av förrättningskostnaderna** mellan sakägarna får anföra besvär hos vederbörande tingsrätt på det sätt som anges i slutet av förrättningsprotokollet.

Den som vill **anmärka mot räkningen** får göra detta hos Statens lantmäteriverk, 801 12 GÄVLE. Anmärkning skall göras skriftligen snarast möjligt och senast inom tre veckor från det betalning erlagts.

Anm. I vissa fall föreligger möjlighet att erhålla jämkning (nedsättning) av ersättning för förrättning.

Uppllysning om gällande nedsättningsregler kan erhållas från fastighetsbildningsmyndigheten eller förrättningsmannen, dit även ansökan skall göras skriftligen inom två månader från den dag då betalning skall ha erlagts.

### Statsbidrag

Statsbidrag till kostnader för fastighetsbildningsförrättningar m m kan utgå under vissa förutsättningar. Därvid prövas särskilt huruvida kostnaden som åvilar sakägare kan anses vara betungande med hänsyn till dennes ekonomiska ställning. Upplysningar om gällande statsbidragsregler samt hjälp med ansökan kan erhållas från fastighetsbildningsmyndigheten.

### Korrespondens

Vid all korrespondens skall räkningens nummer åberopas. Även på inbetalnings- eller girokortets kupong skall hela räkningens nummerbeteckning anges.

### Uppllysningar

Om räkningsmottagaren önskar ytterligare uppllysningar t ex om hur debiterat belopp beräknats, kan han vända sig till räkningsutställaren vars adress finns på räkningen. Sakägare kan hos överlantmätarmyndigheten i länet få hjälp med granskning av räkning.