


PLAN OVANVÅNING
SKALA 1:100 A3, 1:50 A1

ALLA MÅTT KONTROLLERAS PÅ PLATS

FÖRKLARINGAR

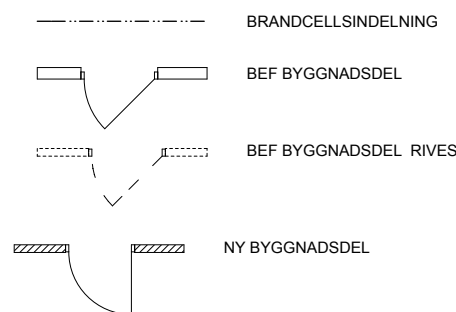

VÄGGTYPER

KAKEL TILLKOMMER ENLIGT RUMSBESKRIVNING
WC, DUSCH, KÖK

- 1 2X13 GIPS
45X95 REGELSTOMME C-600
ISOLERING
2X13 GIPS
- 2 2X13 GIPS
45X95 REGELSTOMME C-450
ISOLERING
13 GIPS
12 VÅTRUMSSKIVA / TÅTSKITT
- 3 13 GIPS
45X95 REGELSTOMME C-450
ISOLERING
13 GIPS
- 4 12 VÅTRUMSSKIVA / TÅTSKITT
45X95 REGELSTOMME C-450
ISOLERING
12 VÅTRUMSSKIVA / TÅTSKITT
- 5 LÄTTBETONG

AREA PLAN 2

BRUKSAREA 352,0 M²
BOENDE/RUM 249,2 M²
SERVICE MM 97,6 M²

BYGGHANDLING

ARKITEKT
ANDERS SKOG SIR/MSA
TEL 0760-067718
LORENSDALSGÅRD, ATELJE NR 9
ESKILTORPS ÅNGAVÄG 2-36
235 91 VELLINGE
skog.anders@telia.com

STIBY 1 : 106
SIMRISHAMNS KOMMUN
OMBYGGNAD RÖRINSTALLATIONER
ÄNDRAD ANVÄNDNING FRÅN
KONTOR TILL HOTELL
PLAN OVANVÅNING

ANSVARIG: A.S	RITAD AV: A.S	DATUM: 2014-10-30	RITN. NR: A-12	REV.
---------------	---------------	-------------------	----------------	------