

Teknisk beskrivning:

Koordinatförteckning


Pkt	X	Y	Markering
898	684436.31	71140.58	Omarkerad, ny
899	684438.19	71131.45	Omarkerad, ny
900	684431.29	71102.03	Omarkerad, ny
901	684435.23	71064.21	Rör i mark, ny
902	684422.07	71055.57	Rör i mark, ny
903	684401.14	71082.16	Rör i mark, ny
904	684360.89	71089.16	Rör i mark
905	684317.59	71043.88	Rör i mark
906	684280.22	71001.87	Rör i mark
907	684433.54	71040.52	Rör i mark

Framställd genom: Nymätning och kopiering från primärkarta

Koordinatkvalitet: Inre 25 mm, Yttre 25 mm, mätt med NRTK-teknik

Koordinatsystem: RT R05 5 GON V 60:-1

Registerkarta: B6257402

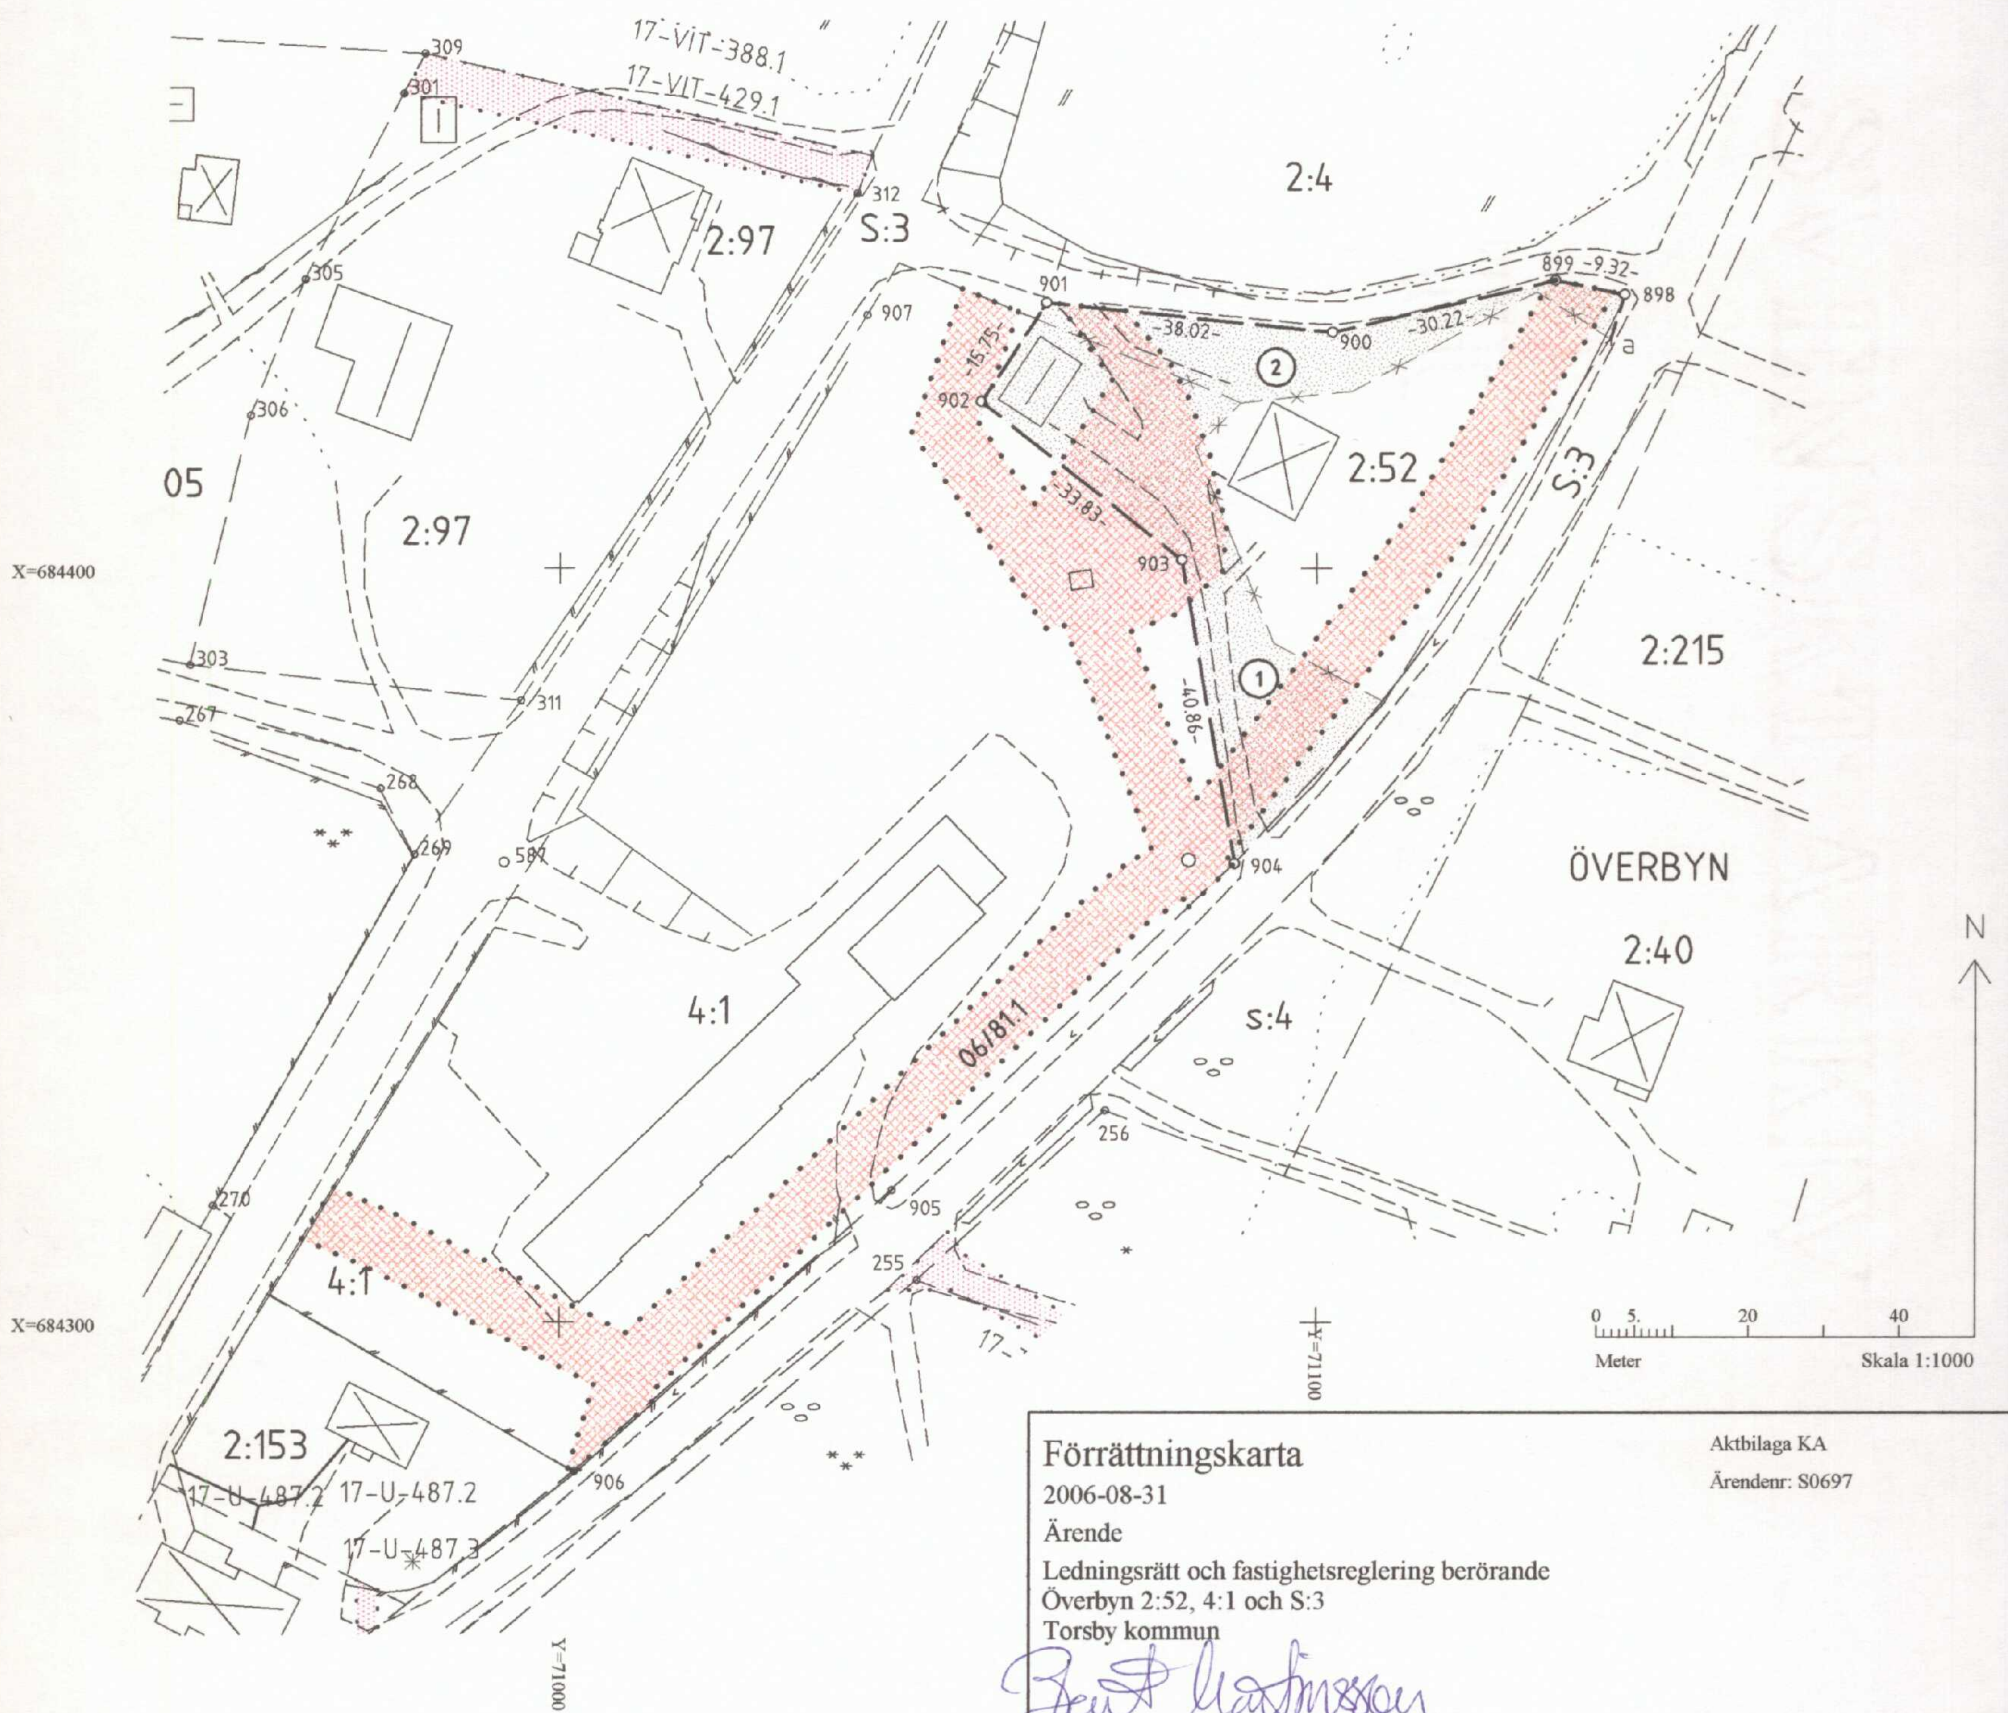

Förrättningskarta

2006-08-31

Ärende

Ledningsrätt och fastighetsreglering berörande

Överbyn 2:52, 4:1 och S:3

Torsby kommun

Berit Martinsson

Förrättningslantmätare

Aktbilaga KA

Ärendenr: S0697

Nya gränser: a-898-899-900-901-902-903-904

Beskrivning

2006-08-31

Ärendenummer

S0697

Förrättningslantmätare

Berit Martinsson

Förrättningen är registrerad

Registreringsdatum

2006-10-31

Berit Martinsson


Ärende Fastighetsreglering och ledningsrätt berörande Överbyn 2:52, 4:1 och S:3

Kommun: Torsby

Värmlands län

		Ägo- figur	Areal m ² / andelar
Fastighet	ÖVERBYN 2:52		
Ledningsrättsåtgärd (ledningsbeslut se BE2)	Förordnande om rättighet	1737-06/81.A	
	Ändamål	Vatten och Avlopp Kommunal vatten- och avloppsanläggning med ledningar	
	Till förmån för Belastar	Torsby kommun Överbyn 2:52 och 4:1	
Fastighetsreglering	Erhåller från Överbyn S:3	2	467
	Erhåller från Överbyn 4:1	1	1048
	Areal enligt fastighetsregistret efter förrättningen		3005
Fastighet	ÖVERBYN 4:1		
	Torsby Kommun, lagfaren ägare		
Ledningsrättsåtgärd (ledningsbeslut se BE2)	Ny rättighet	1737-06/81.A	
	Ändamål	Vatten och Avlopp Kommunal vatten- och avloppsanläggning med ledningar	
	Till förmån för Belastar	Torsby kommun Överbyn 2:52 och 4:1	
Fastighetsreglering	Avstår till Överbyn 2:52	1	1048
	Areal enligt fastighetsregistret efter förrättningen		9672

Samfällighet	ÖVERBYN S:3		
Fastighetsreglering	Avstår till Överbyn 2:52	2	467
Ändrad ledningsrätt	1737-06/81.A		
	Ledningstyp: Vatten och Avlopp		
	Ledningshavare: Torsby kommun		
	Belastade fastigheter:		
	Överbyn 2:52 inom figur 1 istället för Överbyn 4:1		

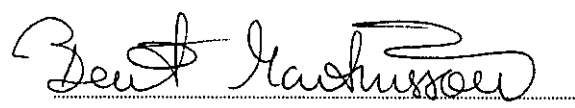
Berit Martinsson

Beskrivning

2006-08-31

Ärendenummer
S0697Förrättningslantmätare
Berit MartinssonFörrättningen är registrerad
Registreringsdatum

2006-10-31



Ärende	Ledningsrätt berörande Överbyn 4:1 och fastighetsreglering mellan Överbyn 2:52, 4:1 och S:3
--------	---

Kommun: Torsby

Värmlands län

Ny ledningsrätt	1737-06/81.1
-----------------	--------------

Till förmån för ledningshavaren Torsby kommun

Belastar: Överbyn 2:52 och 4:1.

Ledningens ändamål och huvudsakliga beskaffenhet	Vattenledning med brunnar, tankar, ventiler, visare och övriga anordningar som behövs för dess ändamål. Avloppsledning med pumpstationer, brunnar, ventiler, visare och övriga anordningar som behövs för dess ändamål. Ledningen är befintlig.
--	--

Utrymme som upplåts för ledningen	Ledningens sträckning, se karta, aktbilaga KA. För att se till, underhålla och reparera ledningen upplåts ett 8 meter brett område med ledningen i mitten.
-----------------------------------	--

Frigörande av fastighetsstillbehör	Den ledning som omfattas av ledningsrätten skall inte längre höra till den fastighet på vilken ledningen är belägen (Överbyn 4:1). Beslutet innebär att äganderätten till ledningen övergår till innehavaren av ledningsrätten.
------------------------------------	---

Befogenheter som
följer med lednings-
rätten

Ledningsägaren får:

- ♦ inom upplåtet utrymme gräva upp ledningsgrav, utföra arbeten med ledningen och utföra tillsyn av den.
- ♦ inom upplåtet utrymme ta bort träd och buskar som är till hinder för ledningen eller farliga för dess säkerhet. Avverkade träd tillhör fastighetsägaren. Även utanför upplåtet utrymme får träd och buskar fällas om de är till hinder för ledningen eller farliga för dess säkerhet.
- ♦ ta väg eller använda väg på belastad fastighet för tillsyn och arbeten med ledningen. I den mån det kan ske utan avsevärd olägenhet skall fastighetsägarens anvisningar om väg och vägval därvid följas.

Tid inom vilken
ledningen skall
vara utförd

Ledningen är framdragen.


Övriga föreskrifter

Ledningsägaren skall:

- ♦ utöva de befogenheter som följer med ledningsrätten så att belastad fastighet inte betungas mer än nödvändigt.

Fastighetsägaren får inte:

- ♦ ändra markanvändningen i närheten av ledningen genom att exempelvis uppföra byggnad eller utföra annan anläggning, plantera träd eller anordna upplag så att ledningen kan skadas eller kan komma att inte längre uppfylla gällande säkerhetsföreskrifter eller att återställning efter arbete med ledningen avsevärt fördröjas.
- ♦ utan medgivande av ledningens innehavare spränga, fälla träd, schakta, borra eller på annat sätt ändra marknivån eller vidta någon annan åtgärd som kan medföra fara för ledningen eller risk för att person eller egendom kan skadas av ledningen.

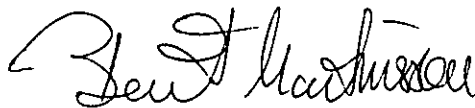

Berit Martinsson