


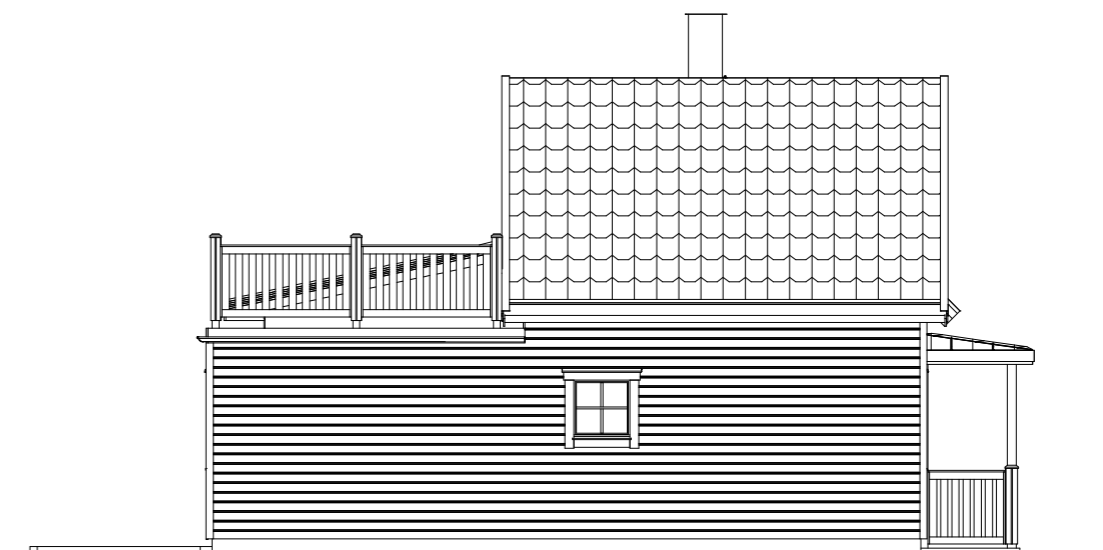

FASAD MOT SÖDER  
FG +15.8



FASAD MOT VÄSTER  
FG +15.8



FASAD MOT NORR  
FG +15.8



FASAD MOT ÖSTER  
FG +15.8

- FG = FÄRDIGT GOLV
- FSH = FÖRESLAGEN SOCKELHÖJD
- = BEF. MARKLINJE
- - - = BLIV. MARKLINJE
- · · · · = GATULINJE

0 10 20 30 40 50 60 70 80

DENNA RITNING FAR EJ UTNYTTJAS UTAN VIMMERBYHUS MEDGIVANDE  
VIMMERBYHUS FÖRBEHÅLLER SIG RÄTTEN TILL ERFORDERLIGA KONSTRUKTIONSÄNDRINGAR

**Vimmerbyhus**  
1955

VIPRO SYSTEM AB

TINGS ENE 1:18  
BORGHOLM KOMMUN

BYGGLOVSRITNING

ORT, DATUM	RITAD AV	KONTR. AV	ORDERNUMMER	RITN.NUMMER	RITNING	SKALA	REV
VIMMERBY2023-07-03	AK		23-122	A-40.3-01	FASAD	1:100 (A3)	