


Framsida

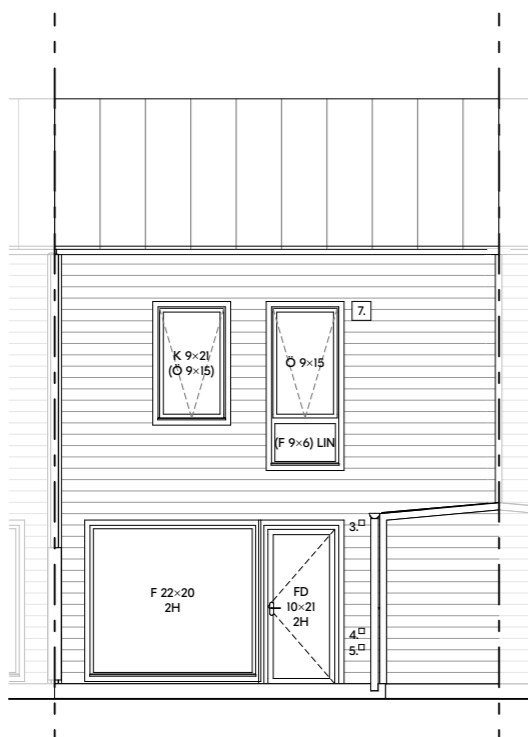

Baksida

Förklaringar

Mått i millimeter om ej annat anges

Teckenförklaring

1. Fasadarmatur Elis Coastal twin i mässing
2. Blocc skylt i mässing
3. Förberett för fasadarmatur
4. Eluttag
5. Vattenutkast
6. Skärmtak
7. Ventilationsgaller
- F Fast fönster
- Ö Öppningsbar fönster
- K Kombinationsfönster
- 2H Säkerhetsglas härdat
- LIN Säkerhetsglas laminerat
- R Frostat glas
- SI/KDSidohängt brandutrymningsfönster

Föreskrifter

Liggande målad prefab träpanel, 22x163mm.
Foderbrädor 70mm, knutbrädor och vindskiva 95mm,
kulör lika fasad. Ventgaller enl. senare.
Fasadmätarskåp lackas ton i ton med fasadkulör
enligt kulörplan.

Plåttak, enligt projektspecifikation.
Takgenomföringar för ventilation och köksfläkt samt
beslag för taksäkerhet tillkommer. Dessa skall
projekteras enligt gällande myndighetskrav och
redovisas vid tekniskt samråd. Kulör lika takyttskikt.

Fönster samt fönsterdörrar med utsida i lackad
aluminium enligt projektspecifikation. Glas upp till
600 mm över golv eller mark förses med härdat /
laminerat glas för skydd mot skärskador enligt BBR
8:353.

Ytterdörr enligt projektspecifikation.
Skärmtak i lackad plåt enligt separat ritning.

Hänvisningar

- A-01-0-020 Kulörplan
- A-40-1-013 Planer hus 13
- A-45-4-014 E14 Förråd dubbel dikt an fasad

Projektspecifikation

BET	ANT	ÄNDRINGEN AVSER	SIGN	DATUM
-----	-----	-----------------	------	-------

Försäljning

BLOCC

Villa 99

Sittesta 2:50, Nynäshamns kommun

A Blocc

UPPDRAG-NR RITAD/KONSTR. AV HANDLÄGGARE
JB CB

DATUM ANSVARIG
2021-06-02

Fasader hus 13

SKALA (A3) NUMMER BET
1:100 A-40-3-013