




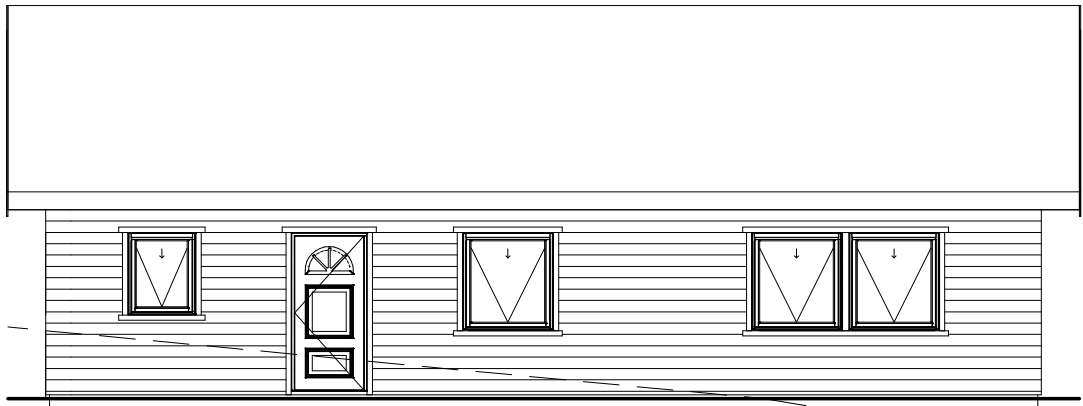


5 Öster
1 : 100

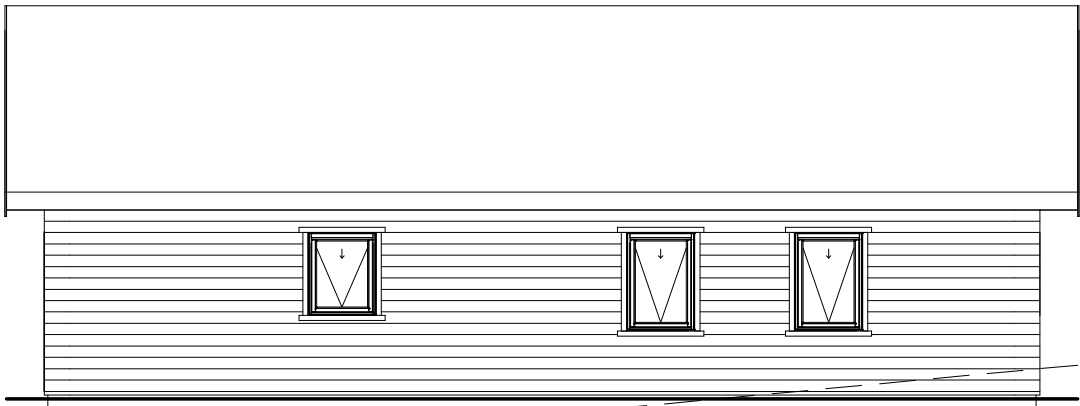


4 Väster
1 : 100

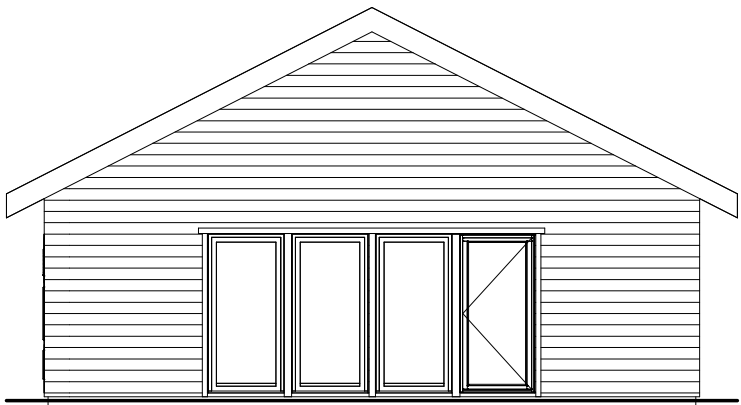


3 Norr
1 : 100

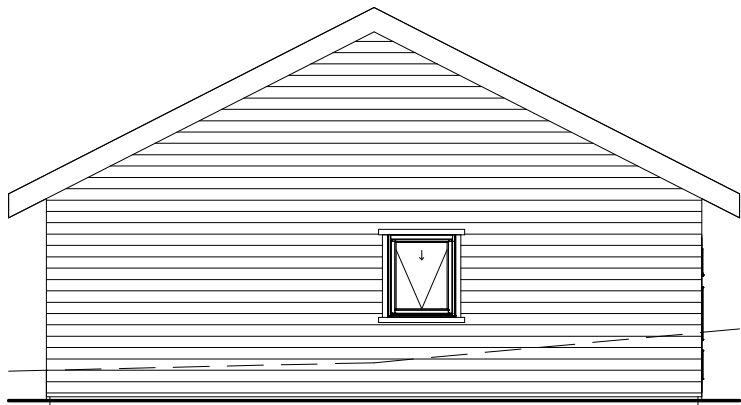

2 Söder
1 : 100

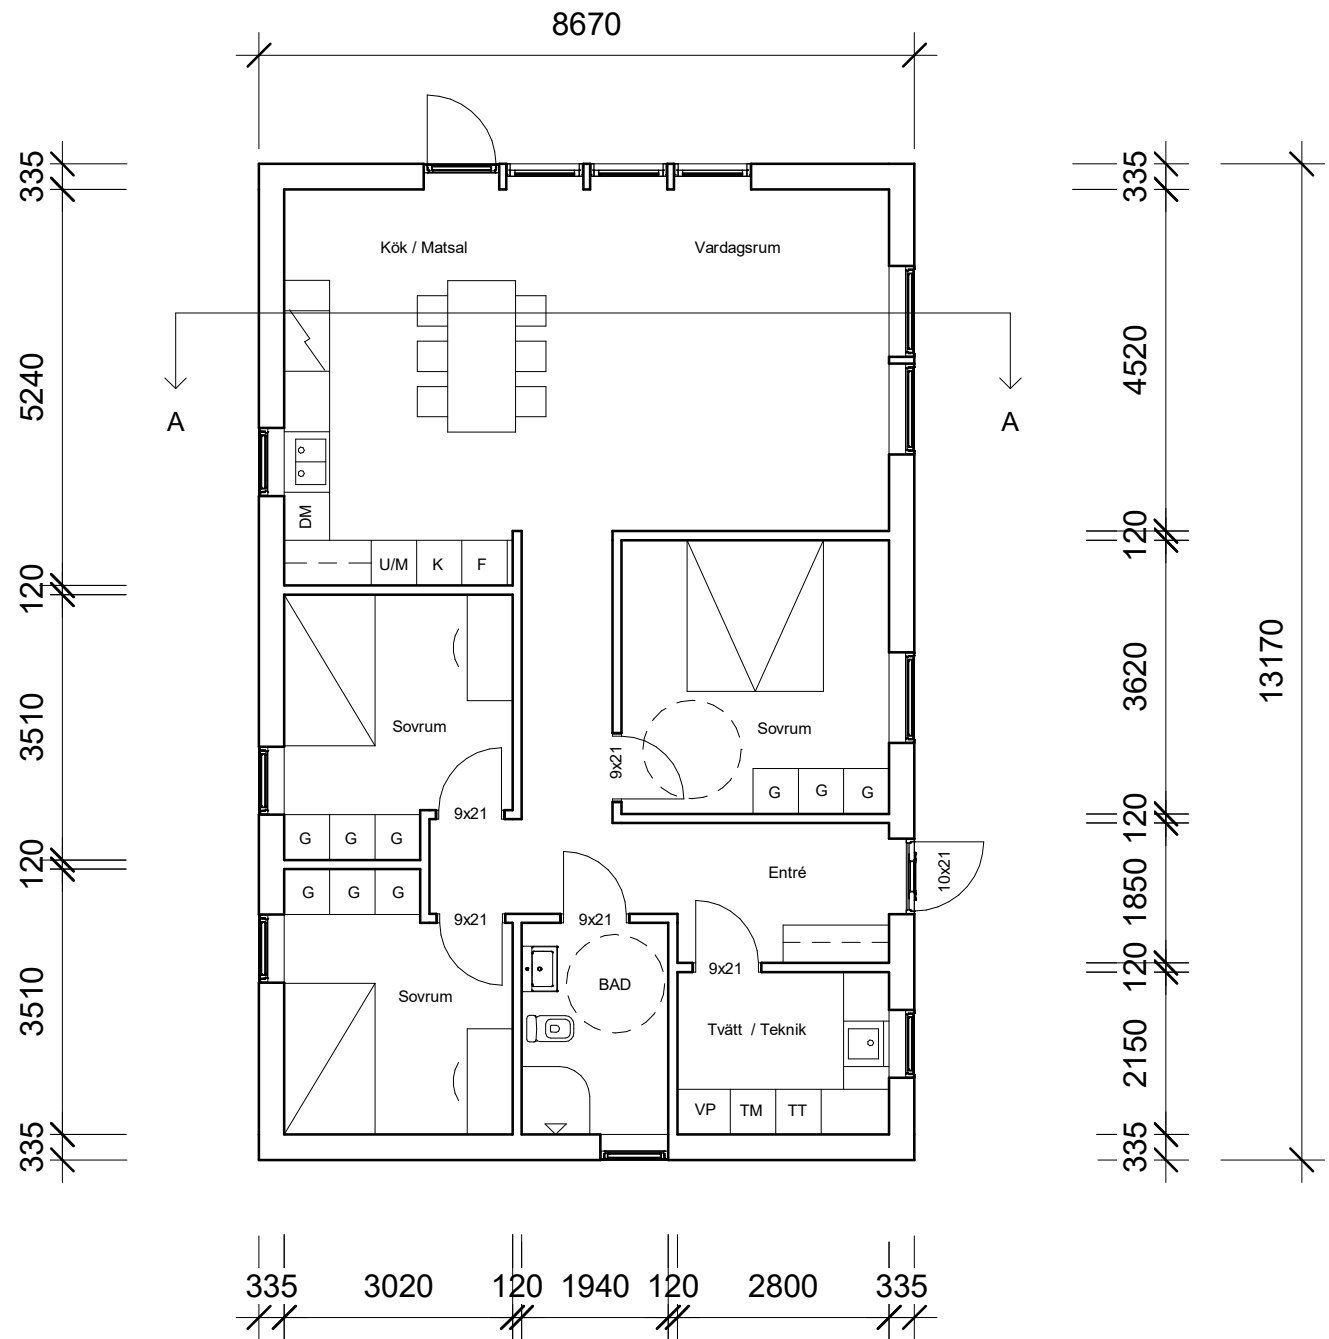

1 Planlösning
1 : 100

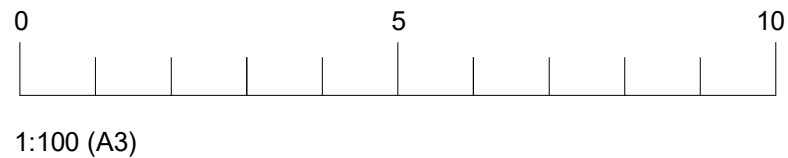

SOTENÄS TRÄ		Woody BYGGHANDEL	
Villa Åsen			
Åsen 1:14			
A	Sotenäs Trä - Viktor Lennerö		
UPPDRAGS NR		HANDLÄGGARE VL	DATUM 2022-04-11
Nybyggnation			
SKALA 1:100 (A3)	NUMMER		BET R1