

## FÖRKLARINGAR HUS A

VÅNING 11, 1 TR:

2st 1 RoK	28,7 m <sup>2</sup>	Dim: 1 Personer
1st 2 RoK	53,0 m <sup>2</sup>	Dim: 1 Personer
2st 3 RoK	60,3 m <sup>2</sup>	Dim: 2 Personer
1st 3 RoK	72,2 m <sup>2</sup>	Dim: 3 Personer
2st 4 RoK	88,2 m <sup>2</sup>	Dim: 4 Personer

TOTALT 8st LGH. TOTAL BOA VÅNING 11 = 479,6 m<sup>2</sup>

TAKPLAN:  
LÅGLUTANDE PULPETTAK LIKA INTILLIGGANDE  
BOSTADSBEYGGELSE.  
TAKPAPP - SVART

## FÖRKLARINGAR LITTERA

### INREDNING

G	GARDEROB
L	LINNESKÅP
ST	STÄDSKÅP
DM	DISKMASKIN
K	KYLSKÅP
F	FRYSSKÅP
K/F	KYL-/FRYSSKÅP
H	HÖGSKÅP
KM	KOMBIMASKIN
TM	TVÄTTMASKIN
TT	TORKTUMLARE

### RUM



B / T	BADRUM / TVÄTT
W	WC
H	HALL
K	KÖK
V	VARDAGRUM
SI	SOVRUM 1
SII	SOVRUM 2
SIII	SOVRUM 3
P/Förv.	PASSAGE / FÖRVARINGSYTA
A	ALLRUM alt. ARBETSFRUM



HUS A - VÅNING 11, 1 TR  
1:100



HUS A - TAKPLAN  
1:100

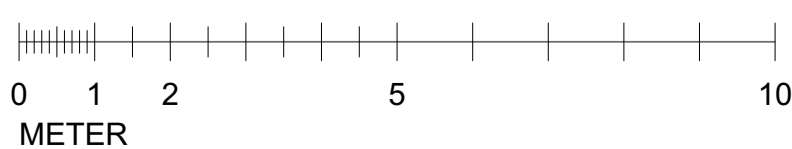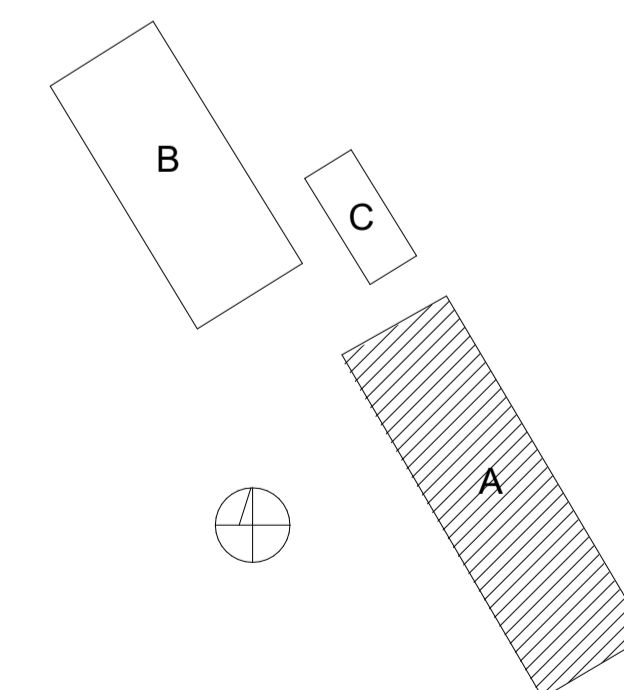

BET	ÄNDRING AVSER	DATUM	Sign
Status	Datum	Arkitekt	Stalla
NOLLHANDLING	2023-02-02	A.STENMAN	1:100 (A1) 1:200 (A3)
 	Kv. Blåklockan, Örnsköldsвик		K2 KONSULT 2
	Nybyggnad av bostäder med kompl. b.		K3 KONSULT 3
	HUS A - VÅNING 11, TAKPLAN		K4 KONSULT 4
			K5 KONSULT 5
			K6 KONSULT 6
			K7 KONSULT 7
			K8 KONSULT 8
	Ritningsnummer		A-40-1-A102
PartGroup			-