

Pos	Artikel	Text	Antal	Längd
<b>Skåp</b>				
1	01 305 05 7112 060 1	1 Integrerat högskåp K-höjd, inb mått höjd 1784 (Arkitekt Plus Frost)	1	
	01 305 05 9055 060 0	1 Toppskåp, 600 mm (Arkitekt Plus Frost)	1	
2	01 305 05 7112 060 1	2 Integrerat högskåp K-höjd, inb mått höjd 1784 (Arkitekt Plus Frost)	1	
	01 305 05 9055 060 0	2 Toppskåp, 600 mm (Arkitekt Plus Frost)	1	
3	01 305 05 7145 060 1	3 Insats för inbyggnad (Arkitekt Plus Frost)	1	
	01 305 05 9055 060 0	3 Toppskåp, 600 mm (Arkitekt Plus Frost)	1	
	01 36 2209 0000	Täcklist för fast front 600mm, vit05	1	
4	01 305 05 2120 080 0	4 Skåp med dörr och hyllor (Arkitekt Plus Frost)	1	
5	01 305 05 2120 080 0	5 Skåp med dörr och hyllor (Arkitekt Plus Frost)	1	
6	01 305 05 2120 030 1	6 Skåp med dörr och hyllor (Arkitekt Plus Frost)	1	
7	01 305 05 2539 060 0	7 Bänkskåp för spishäll med 3 tandem-lådor, matta ingår i alla lådor (Arkitekt Plus Frost)	1	
8	01 305 05 2565 080 0	8 Bänkskåp med 3 tandem-lådor, matta ingår i alla lådor (Arkitekt Plus Frost)	1	
	01 36 1149 0000	Besticklåda för Tandembox 80cm	1	
	01 32 7206 0000	Barnsäkerhetsspärr fullutdrag, Tandembox och metabox	1	
9	01 305 05 2025 080 0	9 Bänkskåp med sopsortering (Arkitekt Plus Frost)	1	
	01 36 7080 0000	Tätningssset till diskbänkskåp	1	
10	01 305 05 2120 030 2	10 Skåp med dörr och hyllor (Arkitekt Plus Frost)	1	
11	01 305 05 6010 080 0	11 Väggskåp F (Arkitekt Plus Frost)	1	
12	01 305 05 6010 080 0	12 Väggskåp F (Arkitekt Plus Frost)	1	
13	01 305 05 6010 050 2	13 Väggskåp F (Arkitekt Plus Frost)	1	
14	01 305 05 6010 030 1	14 Väggskåp F (Arkitekt Plus Frost)	1	
15	01 305 05 6010 060 1	15 Väggskåp F (Arkitekt Plus Frost)	1	
16	01 305 05 6010 050 1	16 Väggskåp F (Arkitekt Plus Frost)	1	
	01 88 7106 0000	Loggobricka	1	
	01 150637 305 0	Lucksats (Arkitekt Plus Frost) 596 mm x 700 mm	1	
	01 36 8083 0000	Täckbricka Tandembox	14	
	01 29 1014 0000	Täckbricka gångjärn	50	
<b>Bänkskiva laminat</b>				
	01Y222300558	Laminat MF1+, upp till 625 mm, manuellt editerad, Gomera 558	1	1 636 mm
	01Y53320558	Kantlist MF1+	1	600 mm
	01Y53320558	Kantlist MF1+	1	1 636 mm
	01Y53320558	Kantlist MF1+	1	600 mm
	01Y222300558	Laminat MF1+, upp till 625 mm, manuellt editerad, Gomera 558	1	3 502 mm
	01Y53320558	Kantlist MF1+	1	600 mm
	01Y53320558	Kantlist MF1+	1	3 502 mm
<b>Diskbänk</b>				
	01Y6008153	IntraHorizonHZ815DM, Underlimmad i laminat, monterad	1	
<b>Spotlightskiva</b>				
	01 37 1350 1630	Spotlightskiva, 1200x16x350, Frost målad	1	500 mm
	01 37 1350 1630	Spotlightskiva, 1200x16x350, Frost målad	1	500 mm
	01 37 1352 1630	Spotlightskiva, 2420x16x350, Frost målad	1	1 600 mm
<b>Sidor</b>				
	01 37 1341 163 0	Dekorsida 1341. 16mm bänkskåp, Frost målad, 870x585x16, 585 x 870 mm	2	
	01 37 1346 163 0	Dekorsida 1346. 16mm väggskåp, Frost målad, 1500x350x16, 350 x 1500 mm	4	
	01 37 1349 163 0	Dekorsida 1349. 16mm högskåp F, Frost målad, 2400x585x16, 585 x 2400 mm	1	
<b>Passbitar</b>				
	01 24 3020 163 0	Passbit 100mm, Frost målad, 100x2420	1	2 420 mm
	01 24 3039 163 0	Passbit/Dekorlist rak 54mm, Frost målad, 54x2420	1	2 420 mm
<b>Lister</b>				
	01 26 1001 163 0	Gaveltakanslutning för skåp, rak 327x166, Frost målad	3	
	01 26 1002 163 0	Gaveltakanslutning för skåp, rak 562x166, Frost målad	1	
	01 26 1109 163 0	Takanslutning för skåp, rak 2420x166, Frost målad	3	7 260 mm
<b>Socklar</b>				

Ritning K k V rtVal paral-324224r5.cmdrw  
Kund  
 ndrad 2022-11-29



	01 25 1130 163 0	Sockelfront 2 420 mm, Frost m�lad	4	9 680 mm
	01 36 1136 0000	St�dben, 4-pack	7	
5	01 25 7108 000 0	Uppslagslist 7108, Obehandlad, 96x2420	1	2 420 mm
<b>Grepp</b>				
	01 32 7124 0000	Point rostfri	29	
<b>Tillbeh�r</b>				
	01 36 1835 0000	Ventilationsgaller, Aluminium, m�lad vit	4	
<b>Plocklista �vrigt</b>				
	01 36 1902 000 0	Drivdon LED 12V 15W Dimbar	3	
	01 37 0727 000 0	F�r� flaska 2cl Frost	1	
	01 36 1904 000 0	F�rl�ngningskabel 12V LED	3	
	01 32 0502 000 0	Gasd�mpare "Soft" med h�llare	1	
	01 36 8097 000 0	Pace light spot utan f�rh�jningsring. Borstad st�l	6	



Alla mått som visas skall noggrant kontrolleras och justeras mot verkliga mått på arbetsplatsen. Detta är en originalritning och bör ej kopieras.



**Skala**  
1:30  
**Handläggare**  
CET

**Skapad** 2022-10-04  
**Reviderad** 2022-11-29




Alla mått som visas skall noggrant kontrolleras och justeras mot verkliga mått på arbetsplatsen. Detta är en originalritning och bör ej kopieras.



Handläggare  
CET

Skapad 2022-10-04  
Reviderad 2022-11-29

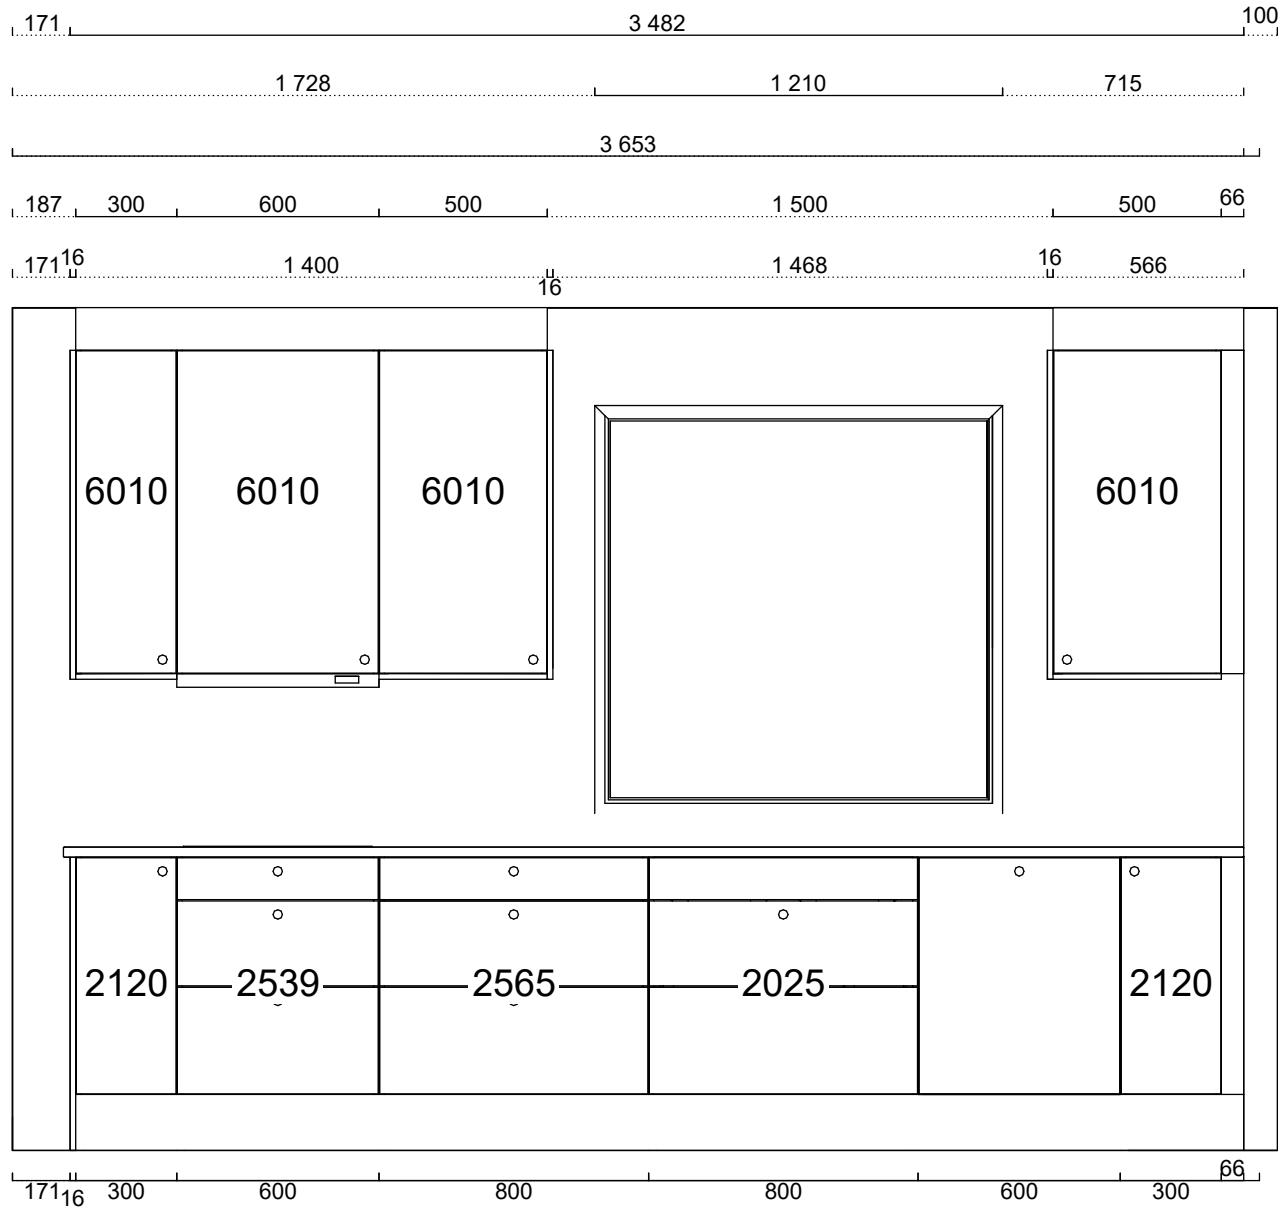

Alla mått som visas skall noggrant kontrolleras och justeras mot verkliga mått på arbetsplatsen. Detta är en originalritning och bör ej kopieras.




Handläggare  
CET


Skapad 2022-10-04  
Reviderad 2022-11-29

Automatisk elevationsvy

Laminat, Gomera 558  
 Framkantlist i MF1+  
 Tjocklek 30 mm  
 Underlimmad Intra Horizon HZ  
 815 DM, Y6008153  
 Placeras 2136 mm från  
 vänster sida

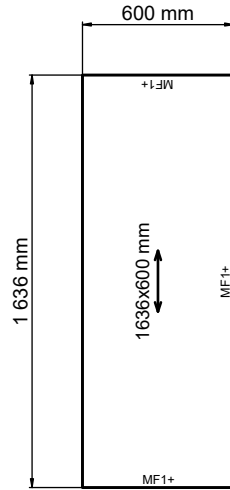

Laminat, Gomera 558  
 Framkantlist i MF1+  
 Tjocklek 30 mm

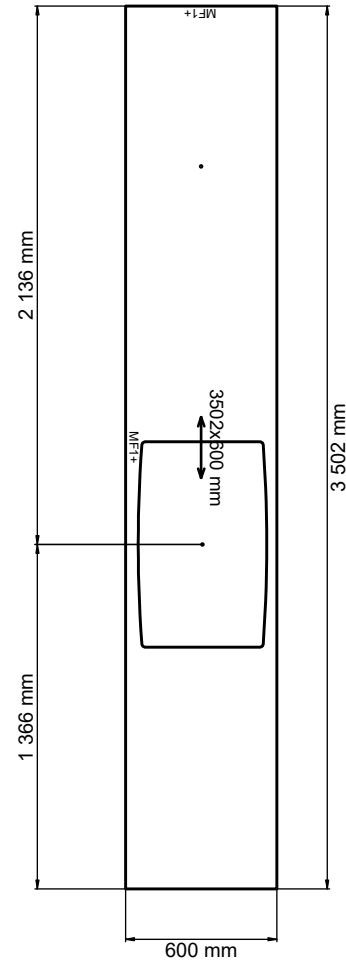

Alla mått som visas skall noggrant kontrolleras och justeras mot verkliga mått på arbetsplatsen. Detta är en originalritning och bör ej kopieras.



Skala  
1:30

Handläggare  
CET

Skapad 2022-10-04  
Reviderad 2022-11-29



Alla mått som visas skall noggrant kontrolleras och justeras mot verkliga mått på arbetsplatsen. Detta är en originalritning och bör ej kopieras.



**Handläggare**  
CET

**Skapad** 2022-10-04  
**Reviderad** 2022-11-29

Perspektiv



Alla mått som visas skall noggrant kontrolleras och justeras mot verkliga mått på arbetsplatsen. Detta är en originalritning och bör ej kopieras.



**Handläggare**  
CET

**Skapad** 2022-10-04  
**Reviderad** 2022-11-29





Alla mått som visas skall noggrant kontrolleras och justeras mot verkliga mått på arbetsplatsen. Detta är en originalritning och bör ej kopieras.



**Handläggare**  
CET

**Skapad** 2022-10-04  
**Reviderad** 2022-11-29