


Pos	Artikel	Text	Antal	Längd
Skåp				
1	01 296 05 7112 060 1	1 Integrerat högskåp K-höjd, inb mått höjd 1784 (Arkitekt plus Sand)	1	
	01 296 05 9055 060 0	1 Toppskåp, 600 mm (Arkitekt plus Sand)	1	
2	01 296 05 7112 060 1	2 Integrerat högskåp K-höjd, inb mått höjd 1784 (Arkitekt plus Sand)	1	
	01 296 05 9055 060 0	2 Toppskåp, 600 mm (Arkitekt plus Sand)	1	
3	01 296 05 7563 060 0	3 Insats med tandemlådor för inbyggnad, matta ingår i alla lådor (Arkitekt plus Sand)	1	
	01 296 05 9055 060 0	3 Toppskåp, 600 mm (Arkitekt plus Sand)	1	
	01 36 1370 0000	Täcklist 600mm Rostfri	1	
4	01 296 05 2539 080 0	4 Bänkskåp för spishäll med 3 tandem-lådor, matta ingår i alla lådor (Arkitekt plus Sand)	1	
5	01 296 05 2539 080 0	5 Bänkskåp för spishäll med 3 tandem-lådor, matta ingår i alla lådor (Arkitekt plus Sand)	1	
6	01 296 05 2565 030 0	6 Bänkskåp med 3 tandem-lådor, matta ingår i alla lådor (Arkitekt plus Sand)	1	
7	01 296 05 2539 060 0	7 Bänkskåp för spishäll med 3 tandem-lådor, matta ingår i alla lådor (Arkitekt plus Sand)	1	
8	01 296 05 2565 080 0	8 Bänkskåp med 3 tandem-lådor, matta ingår i alla lådor (Arkitekt plus Sand)	1	
	01 36 1149 0000	Besticklåda för Tandembox 80cm	1	
	01 32 7206 0000	Barnsäkerhetsspärr fullutdrag, Tandembox och metabox	1	
9	01 296 05 2025 080 0	9 Bänkskåp med sopsortering (Arkitekt plus Sand)	1	
	01 36 7080 0000	Tätningssset till diskbänkskåp	1	
10	01 296 05 2565 030 0	10 Bänkskåp med 3 tandem-lådor, matta ingår i alla lådor (Arkitekt plus Sand)	1	
11	01 296 05 6010 080 0	11 Väggskåp F (Arkitekt plus Sand)	1	
12	01 296 05 6010 080 0	12 Väggskåp F (Arkitekt plus Sand)	1	
13	01 296 05 6010 050 2	13 Väggskåp F (Arkitekt plus Sand)	1	
14	01 296 05 6010 030 1	14 Väggskåp F (Arkitekt plus Sand)	1	
15	01 296 05 6010 060 1	15 Väggskåp F (Arkitekt plus Sand)	1	
16	01 296 05 6010 050 1	16 Väggskåp F (Arkitekt plus Sand)	1	
	01 88 7106 0000	Loggbricka	1	
	01 150637 296 0	Lucksats (Arkitekt plus Sand) 596 mm x 700 mm	1	
	01 36 8083 0000	Täckbricka Tandembox	42	
	01 29 1014 0000	Täckbricka gångjärn	36	
Bänkskiva sten				
	JS 168 000 1830 132	Kvartskomposit MF1, upp till 625 mm, manuellt editerad, Beach clay, blank polerad	1	1 636 mm
	JS 18 3528 0000	Tillägg för kortkant MF1	2	
	JS 168 000 1830 132	Kvartskomposit MF1, upp till 625 mm, manuellt editerad, Beach clay, blank polerad	1	916 mm
	JS 168 000 1830 132	Kvartskomposit MF1, upp till 625 mm, manuellt editerad, Beach clay, blank polerad	1	2 586 mm
	JS 18 0228 3600	Bearbetning typ 228 MF1, stenbänkskiva	1	
	JS 18 3528 0000	Tillägg för kortkant MF1	1	
	JS 18 0731 0000	Skötselkit för kvartskomposit	1	
Bänkskiva tjänster				
	JSSERVICE10	Frakt vid montering Stockholm, gäller enbart stenbänkskivor	1	
	JSSERVICE20	Montering Stockholm, gäller enbart stenbänkskivor	1	
	JSSERVICE15	Mätning Stockholm, gäller enbart stenbänkskivor	1	
Diskbänk				
	JS 18 8524 0000	Vask för stenbänkskiva, Intra Horizon HZ 815 DM	1	
Spotlightskiva				
	01 37 1350 1590	Spotlightskiva, 1200x16x350, Sand målad	1	500 mm
	01 37 1350 1590	Spotlightskiva, 1200x16x350, Sand målad	1	500 mm
	01 37 1352 1590	Spotlightskiva, 2420x16x350, Sand målad	1	1 600 mm
Sidor				
	01 37 1341 159 0	Dekorsida 1341. 16mm bänkskåp, Sand målad, 870x585x16, 585 x 870 mm	2	
	01 37 1346 159 0	Dekorsida 1346. 16mm väggskåp, Sand målad, 1500x350x16, 350 x 1500 mm	4	
	01 37 1349 159 0	Dekorsida 1349. 16mm högskåp F, Sand målad, 2400x585x16, 585 x 2400 mm	1	
Passbitar				
	01 24 3020 159 0	Passbit 100mm, Sand målad, 100x2420	1	2 420 mm
	01 24 3039 159 0	Passbit/Dekorlist rak 54mm, Sand målad, 54x2420	1	2 420 mm
Lister				
	01 26 1001 159 0	Gaveltakanslutning för skåp, rak 327x166, Sand målad	4	

Ritning Kök Trend Paralel-324224r5.cmdrw
Kund
Ändrad 2022-11-29

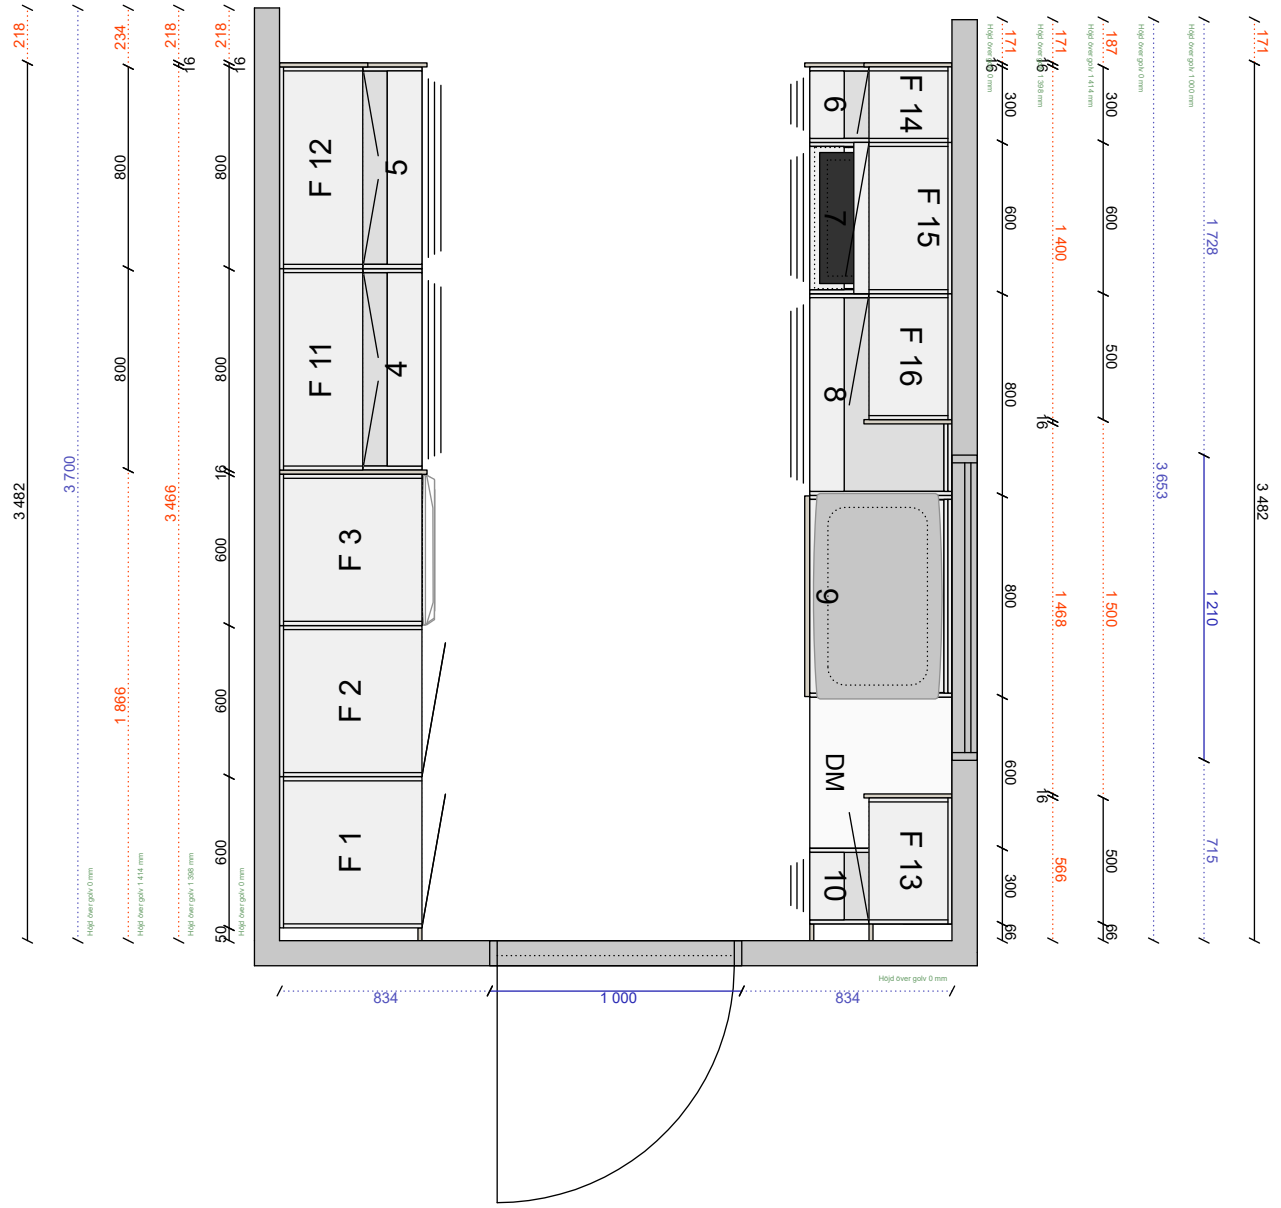

01 26 1002 159 0	Gaveltakanslutning för skåp, rak 562x166, Sand målad	1	
01 26 1109 159 0	Takanslutning för skåp, rak 2420x166, Sand målad	3	7 260 mm
Socklar			
01 25 1130 159 0	Sockelfront 2 420 mm, Sand målad	4	9 680 mm
01 36 1136 0000	Stödben, 4-pack	7	
01 25 7108 000 0	Uppslagslist 7108, Obehandlad, 96x2420	3	7 260 mm
Grepp			
01 32 7931 0000	Ram borstad stål 24 mm	36	
Tillbehör			
01 36 1835 0000	Ventilationsgaller, Aluminium, målad vit	4	
Plocklista Övrigt			
01 36 1902 000 0	Drivdon LED 12V 15W Dimbar	3	
01 37 0726 000 0	Färg flaska 2cl Sand	1	
01 36 1904 000 0	Förlängningskabel 12V LED	3	
01 32 0502 000 0	Gasdämpare "Soft" med hållare	1	
01 36 8097 000 0	Pace light spot utan förhöjningsring. Borstad stål	6	




Alla mått som visas skall noggrant kontrolleras och justeras mot verkliga mått på arbetsplatsen. Detta är en originalritning och bör ej kopieras.



Skala
1:30
Handläggare
CET

Skapad 2022-10-04
Reviderad 2022-11-29

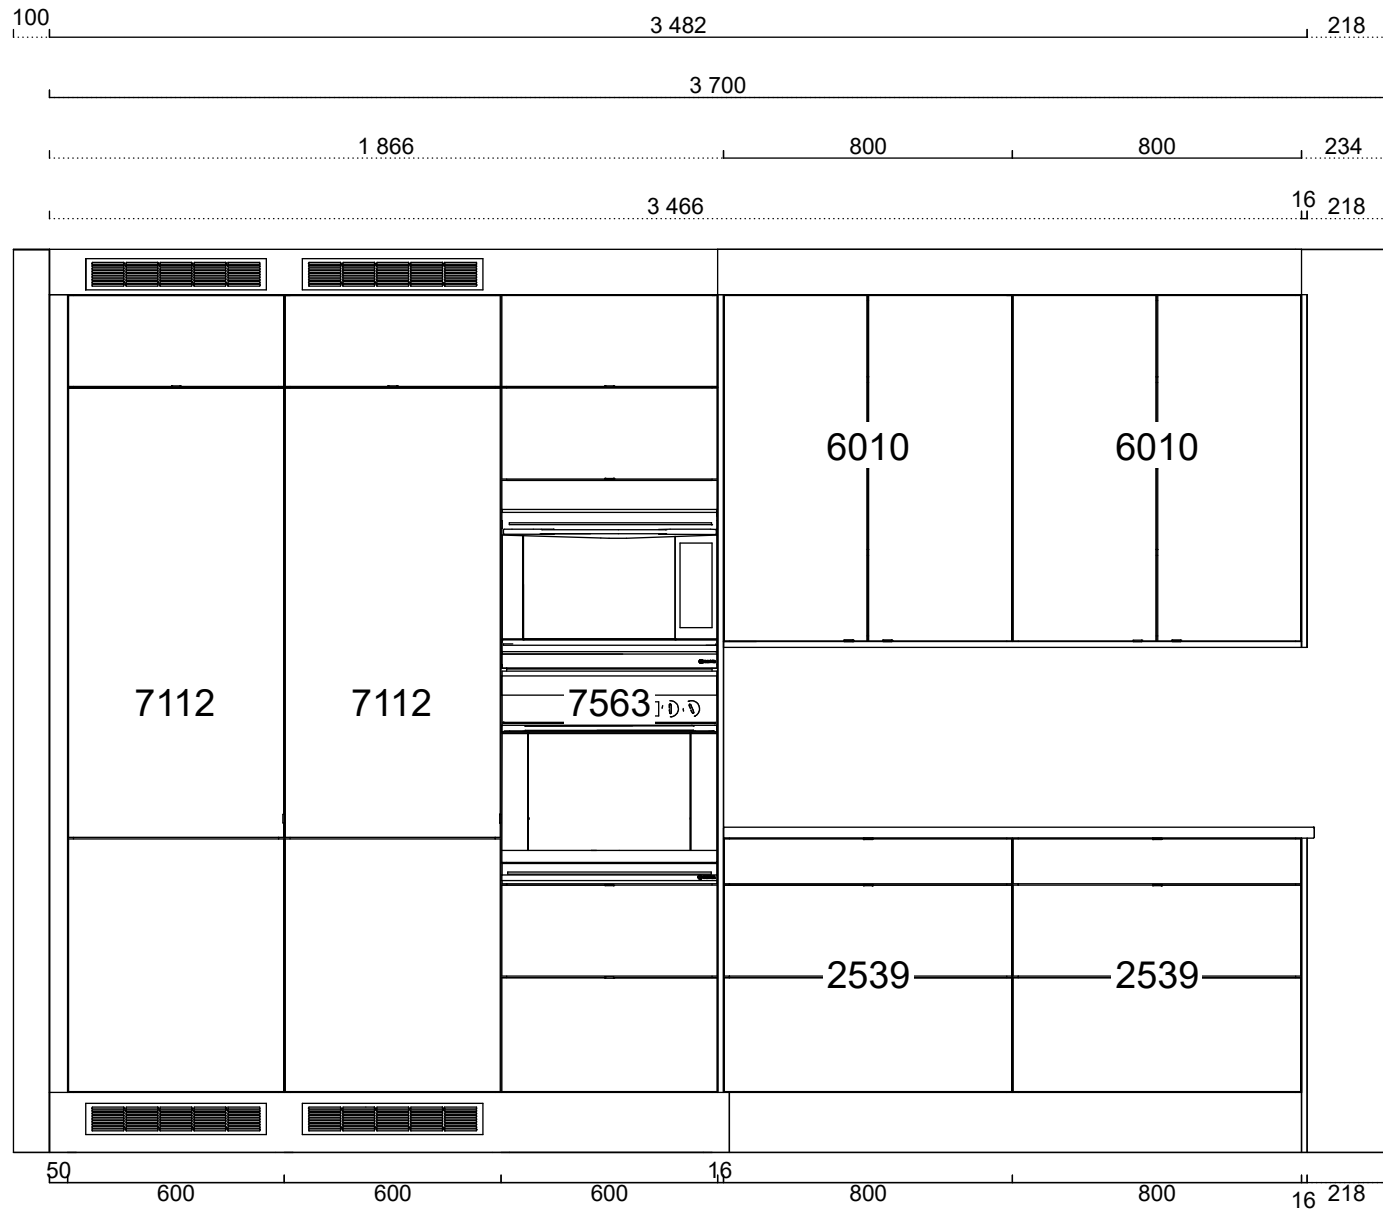


Alla mått som visas skall noggrant kontrolleras och justeras mot verkliga mått på arbetsplatsen. Detta är en originalritning och bör ej kopieras.



Handläggare
CET

Skapad 2022-10-04
Reviderad 2022-11-29

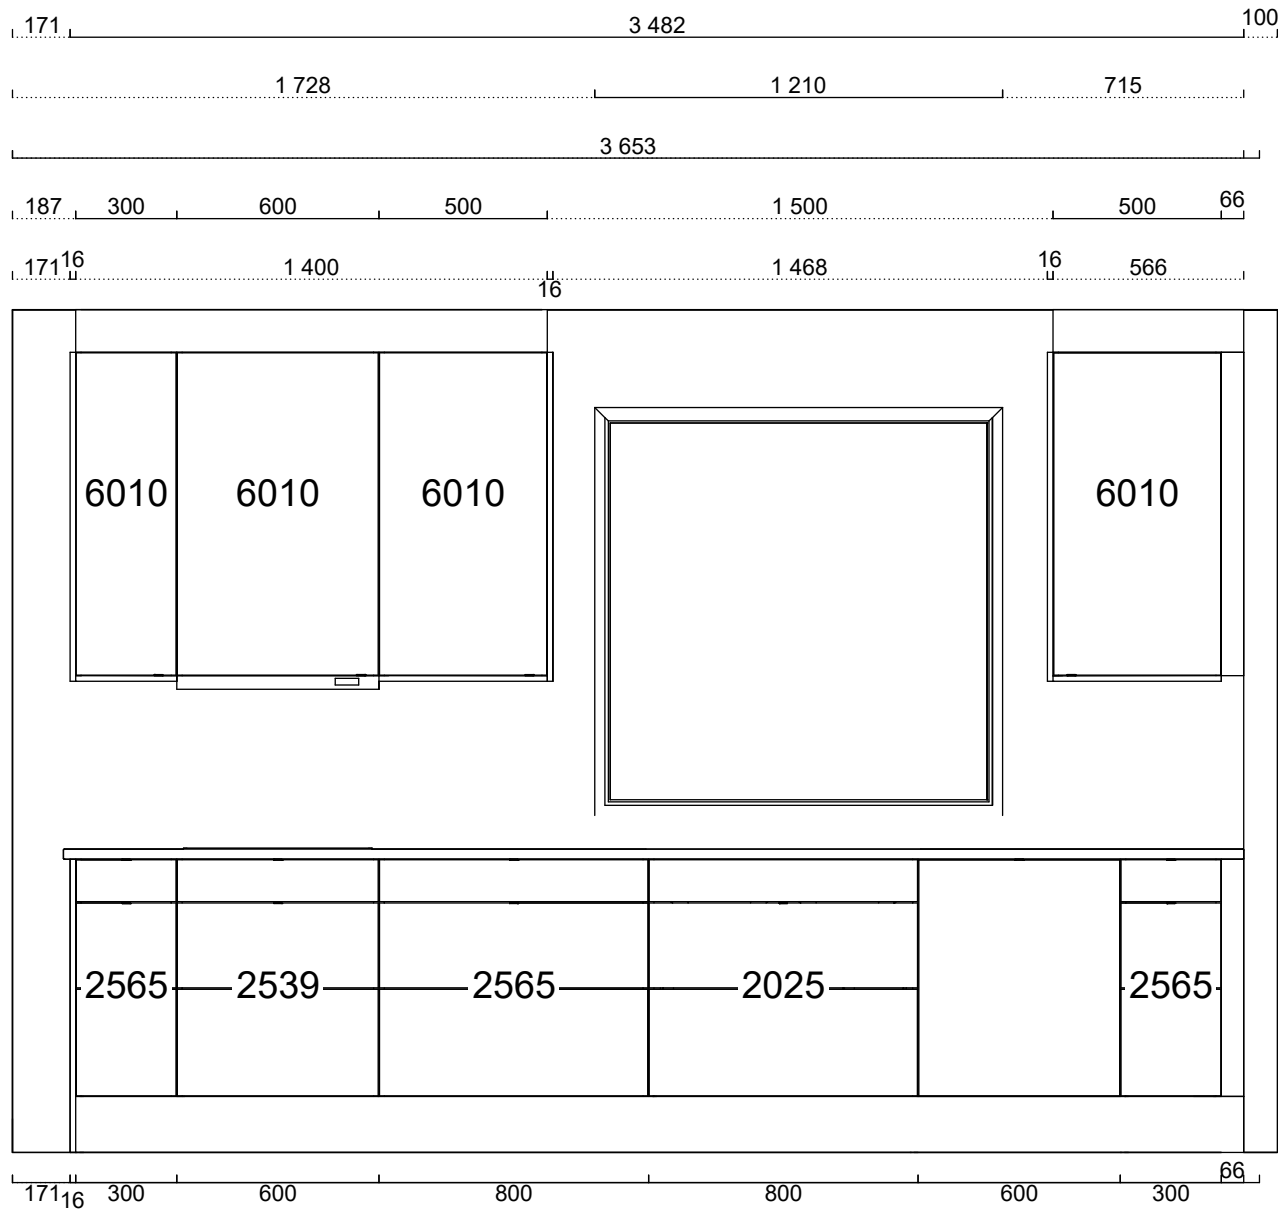

Alla mått som visas skall noggrant kontrolleras och justeras mot verkliga mått på arbetsplatsen. Detta är en originalritning och bör ej kopieras.



Handläggare
CET

Skapad 2022-10-04
Reviderad 2022-11-29

Automatisk elevationsvy

Ritningstyp OFFERT


Bänkskiva Kvartskomposit beach clay, blank polerad

Handtag Ram borstad stål 24 mm


Lucka Arkitekt plus sand målad

Kök Trend Paralel-324224r5.cmdrw

Kvartskomposit, Beach
 clay, blank polerad 168
 Framkantlist i MF1
 Tjocklek 30 mm

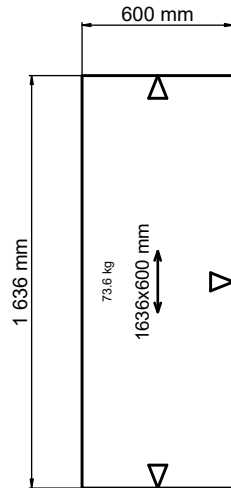

Kvartskomposit, Beach clay, blank polerad
 168
 Framkantlist i MF1
 Tjocklek 30 mm
 Urtag för spishäll, bredd 560 mm, djup 490
 mm, fabrikat , modell EH651FEB1E
 Placeras 636 mm från vänster sida
 Planlimmad Intra Horizon HZ 815 DM,
 1885240000
 Placeras 2136 mm från vänster sida

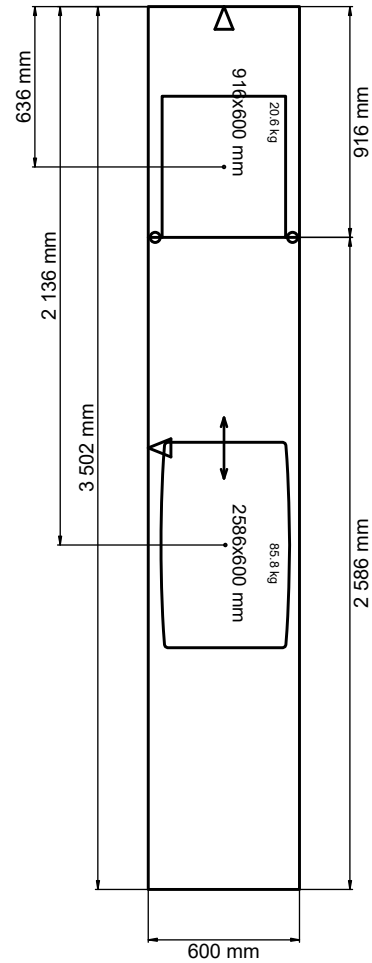

Alla mått som visas skall noggrant kontrolleras och justeras mot verkliga mått på arbetsplatsen. Detta är en originalritning och bör ej kopieras.



Skala
 1:30
Handläggare
 CET

Skapad 2022-10-04
Reviderad 2022-11-29

Bänkskivor - ritning



Alla mått som visas skall noggrant kontrolleras och justeras mot verkliga mått på arbetsplatsen. Detta är en originalritning och bör ej kopieras.



Handläggare
CET

Skapad 2022-10-04
Reviderad 2022-11-29



Alla mått som visas skall noggrant kontrolleras och justeras mot verkliga mått på arbetsplatsen. Detta är en originalritning och bör ej kopieras.



Handläggare
CET

Skapad 2022-10-04
Reviderad 2022-11-29



Alla mått som visas skall noggrant kontrolleras och justeras mot verkliga mått på arbetsplatsen. Detta är en originalritning och bör ej kopieras.



Handläggare
CET

Skapad 2022-10-04
Reviderad 2022-11-29

Kök Trend Paralel-324224r5.cmdrw

Lucka Arkitekt plus sand målad

Handtag Ram borstad stål 24 mm

Bänkskiva Kvartskomposit beach clay, blank polerad

Ritningstyp OFFERT

Perspektiv