



Pos	Artikel	Text	Antal	L��ngd
Sk��p				
1	01 212 05 7112 060 1	1 Integrerat h��gsk��p K-h��jd, inb m��tt h��jd 1784 (Arkitekt Plus Moln)	1	
	01 212 05 9055 060 0	1 Toppsk��p, 600 mm (Arkitekt Plus Moln)	1	
2	01 212 05 7112 060 1	2 Integrerat h��gsk��p K-h��jd, inb m��tt h��jd 1784 (Arkitekt Plus Moln)	1	
	01 212 05 9055 060 0	2 Toppsk��p, 600 mm (Arkitekt Plus Moln)	1	
3	01 212 05 7563 060 0	3 Insats med tandeml��dor f��r inbyggnad, matta ing��r i alla l��dor (Arkitekt Plus Moln)	1	
	01 212 05 9055 060 0	3 Toppsk��p, 600 mm (Arkitekt Plus Moln)	1	
	01 36 1370 0000	T��cklist 600mm Rostfri	1	
4	01 212 05 2539 080 0	4 B��nksk��p f��r spish��ll med 3 tandem-l��dor, matta ing��r i alla l��dor (Arkitekt Plus Moln)	1	
5	01 212 05 2539 080 0	5 B��nksk��p f��r spish��ll med 3 tandem-l��dor, matta ing��r i alla l��dor (Arkitekt Plus Moln)	1	
6	01 212 05 2565 030 0	6 B��nksk��p med 3 tandem-l��dor, matta ing��r i alla l��dor (Arkitekt Plus Moln)	1	
7	01 212 05 2539 060 0	7 B��nksk��p f��r spish��ll med 3 tandem-l��dor, matta ing��r i alla l��dor (Arkitekt Plus Moln)	1	
8	01 212 05 2565 080 0	8 B��nksk��p med 3 tandem-l��dor, matta ing��r i alla l��dor (Arkitekt Plus Moln)	1	
	01 36 1149 0000	Best��ckl��da f��r Tandembox 80cm	1	
	01 32 7206 0000	Barns��kerhetssp��rr fullutdrag, Tandembox och metabox	1	
9	01 212 05 2025 080 0	9 B��nksk��p med sopsortering (Arkitekt Plus Moln)	1	
	01 36 7080 0000	T��tningsset till diskb��nksk��p	1	
10	01 212 05 2565 030 0	10 B��nksk��p med 3 tandem-l��dor, matta ing��r i alla l��dor (Arkitekt Plus Moln)	1	
11	01 212 05 6010 080 0	11 V��ggsk��p F (Arkitekt Plus Moln)	1	
12	01 212 05 6010 080 0	12 V��ggsk��p F (Arkitekt Plus Moln)	1	
13	01 212 05 6010 050 2	13 V��ggsk��p F (Arkitekt Plus Moln)	1	
14	01 212 05 6010 030 1	14 V��ggsk��p F (Arkitekt Plus Moln)	1	
15	01 212 05 6010 060 1	15 V��ggsk��p F (Arkitekt Plus Moln)	1	
16	01 212 05 6010 050 1	16 V��ggsk��p F (Arkitekt Plus Moln)	1	
	01 88 7106 0000	Loggobricka	1	
	01 150637 212 0	Lucksats (Arkitekt Plus Moln) 596 mm x 700 mm	1	
	01 36 8083 0000	T��ckbricka Tandembox	42	
	01 29 1014 0000	T��ckbricka g��ngj��rn	36	
B��nkskiva sten				
	JS 166 000 1830 132	Kvartskomposit MF1, upp till 625 mm, manuellt ��diterad, Venato bianco, blank polerad	1	1 636 mm
	JS 18 3528 0000	Till��gg f��r kortkant MF1	2	
	JS 166 000 1830 132	Kvartskomposit MF1, upp till 625 mm, manuellt ��diterad, Venato bianco, blank polerad	1	916 mm
	JS 166 000 1830 132	Kvartskomposit MF1, upp till 625 mm, manuellt ��diterad, Venato bianco, blank polerad	1	2 586 mm
	JS 18 0228 3600	Bearbetning typ 228 MF1, st��nb��nkskiva	1	
	JS 18 3528 0000	Till��gg f��r kortkant MF1	1	
	JS 18 0731 0000	Sk��tselkit f��r kvartskomposit	1	
B��nkskiva t��janster				
	JSSERVICE10	Frakt vid montering Stockholm, g��ller enbart st��nb��nkskivor	1	
	JSSERVICE20	Montering Stockholm, g��ller enbart st��nb��nkskivor	1	
	JSSERVICE15	M��tning Stockholm, g��ller enbart st��nb��nkskivor	1	
Diskb��nk				
	JS 18 8524 0000	Vask f��r st��nb��nkskiva, Intra Horizon HZ 815 DM	1	
Spotlightskiva				
	01 37 1350 1570	Spotlightskiva, 1200x16x350, Moln m��lad	1	500 mm
	01 37 1350 1570	Spotlightskiva, 1200x16x350, Moln m��lad	1	500 mm
	01 37 1352 1570	Spotlightskiva, 2420x16x350, Moln m��lad	1	1 600 mm
Sidor				
	01 37 1341 157 0	D��korsida 1341. 16mm b��nksk��p, Moln m��lad, 870x585x16, 585 x 870 mm	2	
	01 37 1346 157 0	D��korsida 1346. 16mm v��ggsk��p, Moln m��lad, 1500x350x16, 350 x 1500 mm	4	
	01 37 1349 157 0	D��korsida 1349. 16mm h��gsk��p F, Moln m��lad, 2400x585x16, 585 x 2400 mm	1	
Passbitar				
	01 24 3020 157 0	Passbit 100mm, Moln m��lad, 100x2420	1	2 420 mm
	01 24 3039 157 0	Passbit/D��korlist rak 54mm, Moln m��lad, 54x2420	1	2 420 mm
Lister				
	01 26 1001 157 0	Gaveltakanslutning f��r sk��p, rak 327x166, Moln m��lad	4	

01 26 1002 157 0	Gaveltakanslutning f��r sk��p, rak 562x166, Moln m��lad	1	
01 26 1109 157 0	Takanslutning f��r sk��p, rak 2420x166, Moln m��lad	3	7 260 mm
Socklar			
01 25 1130 157 0	Sockelfront 2 420 mm, Moln m��lad	4	9 680 mm
01 36 1136 0000	St��dben, 4-pack	8	
01 36 1138 0000	Svart st��dben inkl. skruv	2	
01 25 7108 000 0	Uppslagslist 7108, Obehandlad, 96x2420	2	4 840 mm
Grepp			
01 32 7931 0000	Ram borstad st��l 24 mm	36	
Tillbeh��r			
01 36 1835 0000	Ventilationsgaller, Aluminium, m��lad vit	4	
Plocklista ��vrigt			
01 36 1902 000 0	Drivdon LED 12V 15W Dimbar	3	
01 37 0720 000 0	F��rg flaska 2cl Moln	1	
01 36 1904 000 0	F��rl��ngningskabel 12V LED	3	
01 32 0502 000 0	Gasd��mpare "Soft" med h��llare	1	
01 36 8097 000 0	Pace light spot utan f��rh��jningsring. Borstad st��l	6	

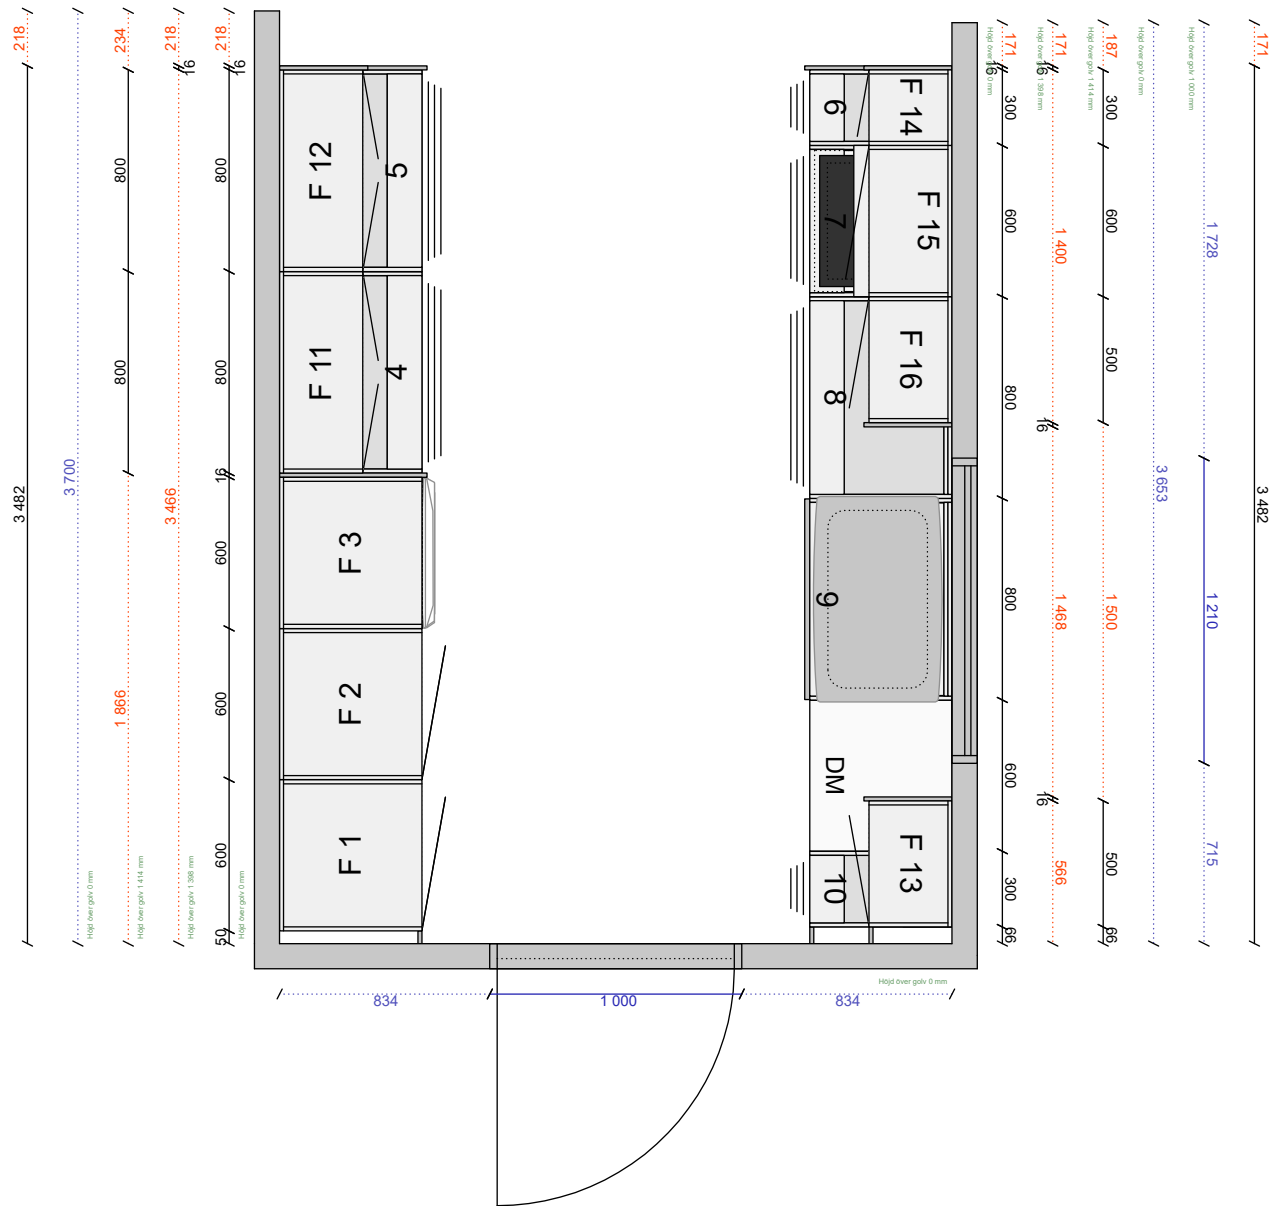

Alla mått som visas skall noggrant kontrolleras och justeras mot verkliga mått på arbetsplatsen. Detta är en originalritning och bör ej kopieras.

					Skala 1:30 Handläggare CET	Skapad 2022-10-04 Reviderad 2022-11-29
Kök Mod Paralell-324224r5.cmdrw	Lucka Arkitekt plus moln målad	Handtag Ram borstad stål 24 mm	Bänkskiva Kvartskomposit venato bianco, blank polerad	Ritningstyp OFFERT		Planritning

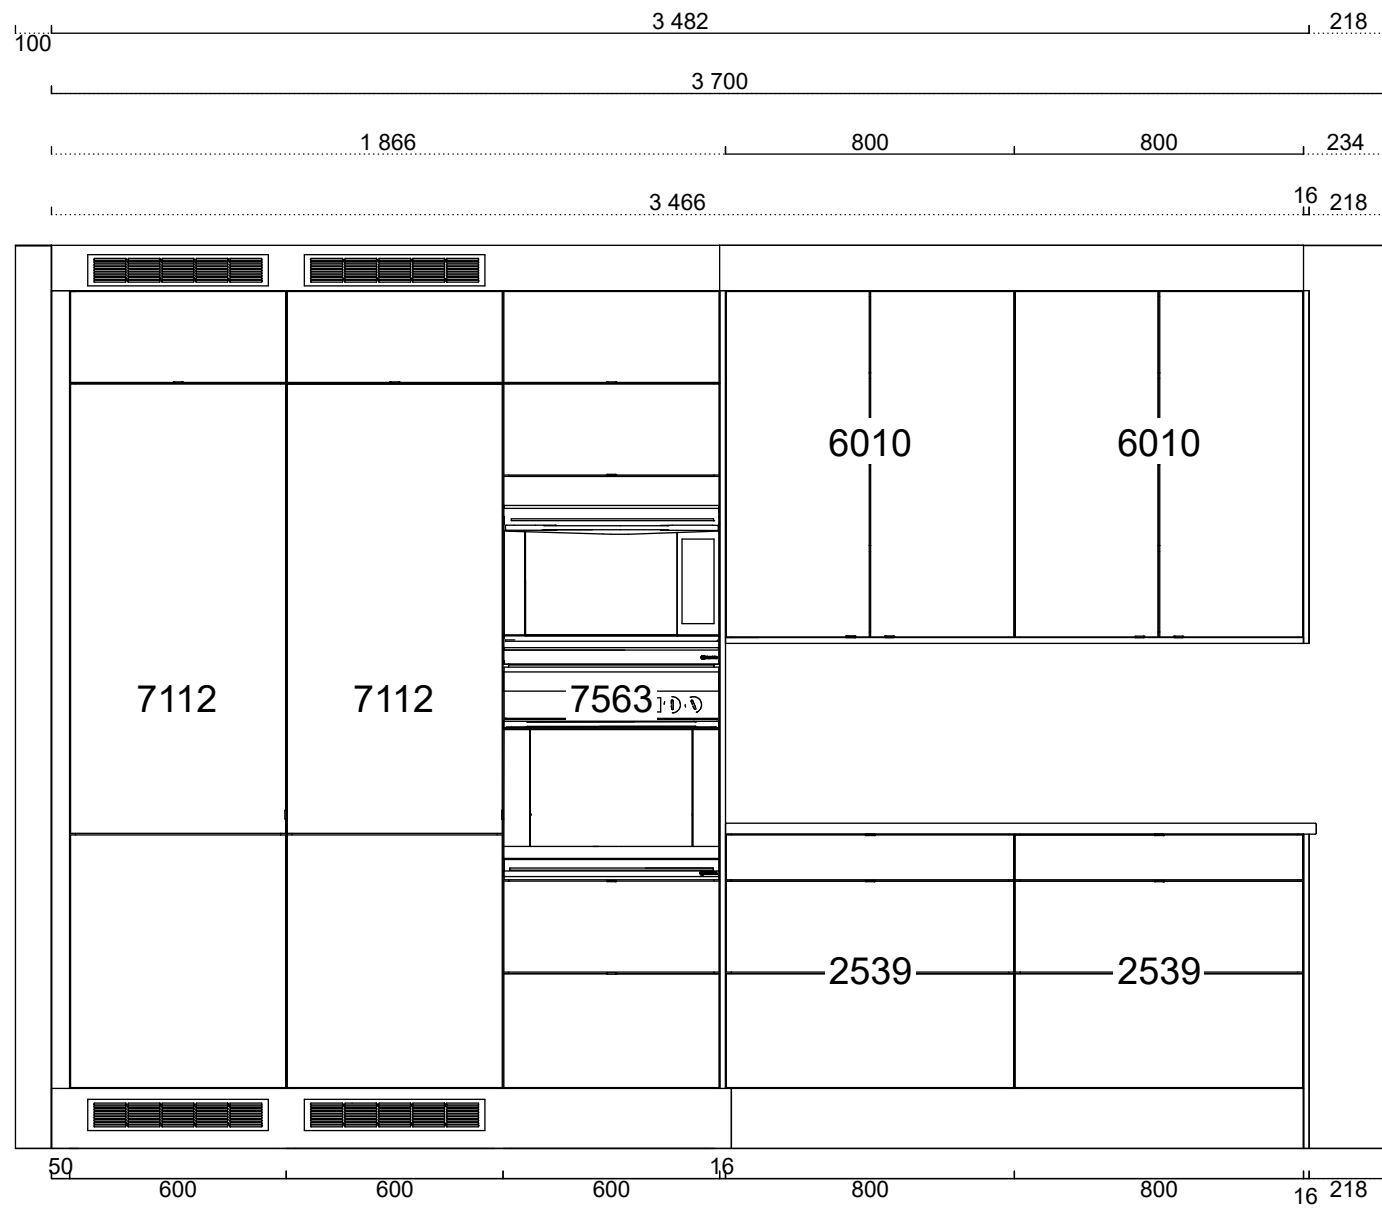

Alla mått som visas skall noggrant kontrolleras och justeras mot verkliga mått på arbetsplatsen. Detta är en originalritning och bör ej kopieras.



Handläggare
CET

Skapad 2022-10-04
Reviderad 2022-11-29

Automatisk elevationsvy



Kök Mod Paralell-324224r5.cmdrw

Lucka Arkitekt plus moln målad

Handtag Ram borstad stål 24 mm

Bänkskiva Kvartskomposit venato bianco, blank polerad

Ritningstyp OFFERT

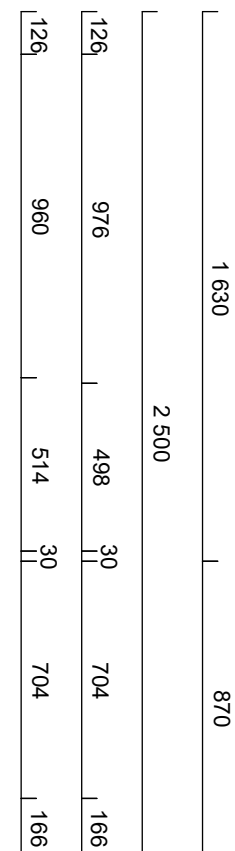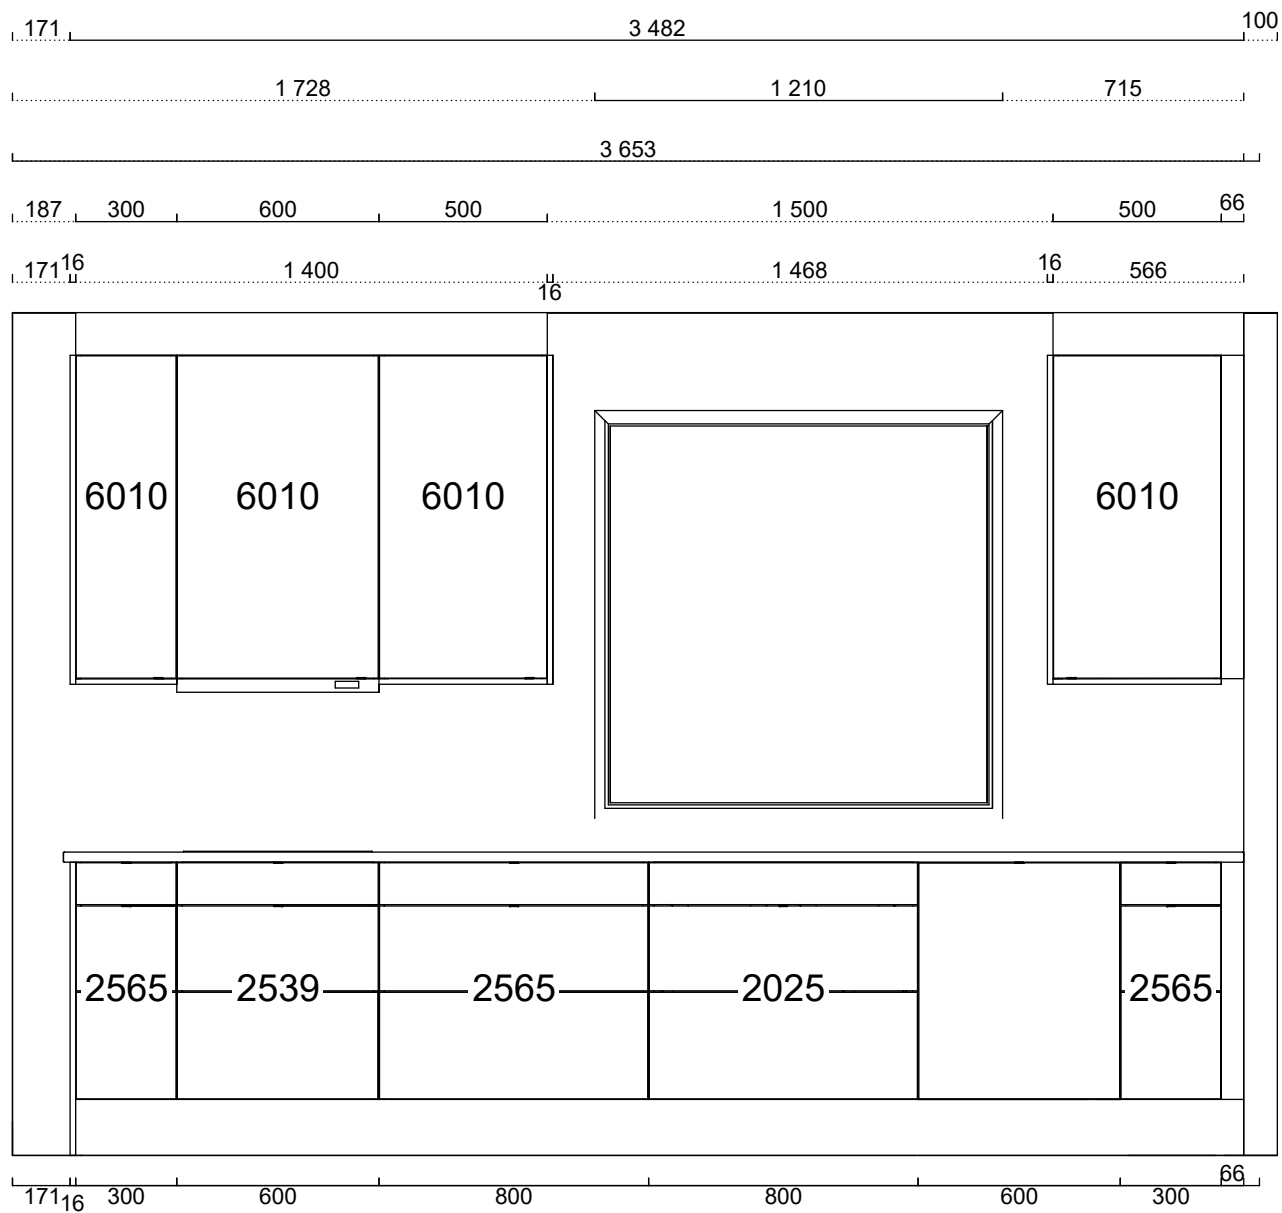

Alla mått som visas skall noggrant kontrolleras och justeras mot verkliga mått på arbetsplatsen. Detta är en originalritning och bör ej kopieras.





Handläggare
CET

Skapad 2022-10-04
Reviderad 2022-11-29

Kvartskomposit, Venato
bianco, blank polerad 166
Framkantlist i MF1
Tjocklek 30 mm

Kvartskomposit, Venato bianco, blank polerad
166
Framkantlist i MF1
Tjocklek 30 mm
Urtag för spishäll, bredd 560 mm, djup 490
mm, fabrikat , modell EH651FEB1E
Placeras 636 mm från vänster sida
Planlimmad Intra Horizon HZ 815 DM,
1885240000
Placeras 2136 mm från vänster sida

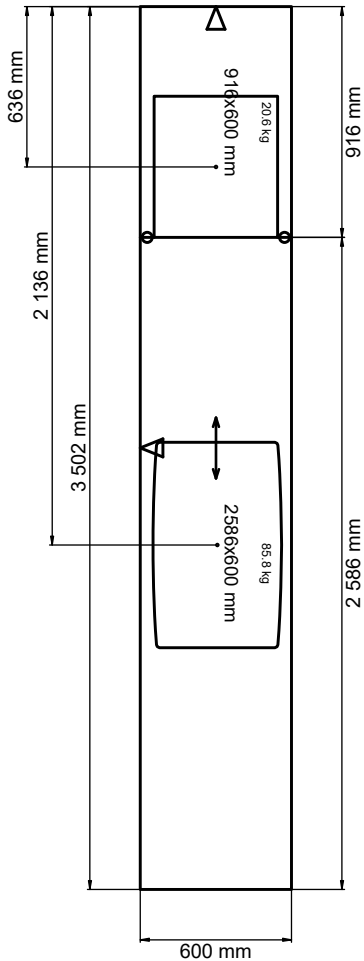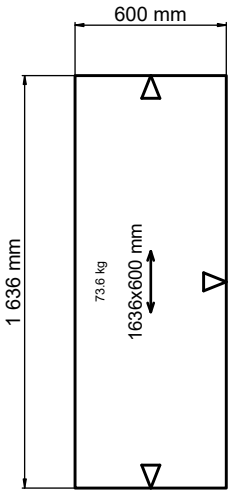

	Alla mått som visas skall noggrant kontrolleras och justeras mot verkliga mått på arbetsplatsen. Detta är en originalritning och bör ej kopieras.					Skala 1:30	Skapad 2022-10-04 Reviderad 2022-11-29
Kök Mod Paralell-324224r5.cmdrw	Lucka Arkitekt plus moln målad	Handtag Ram borstad stål 24 mm	Bänkskiva Kvartskomposit venato bianco, blank polerad	Ritningstyp OFFERT		Handläggare CET	



Alla mått som visas skall noggrant kontrolleras och justeras mot verkliga mått på arbetsplatsen. Detta är en originalritning och bör ej kopieras.



Handläggare
CET

Skapad 2022-10-04
Reviderad 2022-11-29

Kök Mod Paralell-324224r5.cmdrw

Lucka Arkitekt plus moln målad

Handtag Ram borstad stål 24 mm

Bänkskiva Kvartskomposit venato bianco, blank polerad

Ritningstyp OFFERT

Perspektiv



Alla mått som visas skall noggrant kontrolleras och justeras mot verkliga mått på arbetsplatsen. Detta är en originalritning och bör ej kopieras.



Handläggare
CET

Skapad 2022-10-04
Reviderad 2022-11-29

Kök Mod Paralell-324224r5.cmdrw

Lucka Arkitekt plus moln målad

Handtag Ram borstad stål 24 mm

Bänkskiva Kvartskomposit venato bianco, blank polerad

Ritningstyp OFFERT

Perspektiv



Alla mått som visas skall noggrant kontrolleras och justeras mot verkliga mått på arbetsplatsen. Detta är en originalritning och bör ej kopieras.



Handläggare
CET

Skapad 2022-10-04
Reviderad 2022-11-29

Kök Mod Paralell-324224r5.cmdrw

Lucka Arkitekt plus moln målad

Handtag Ram borstad stål 24 mm

Bänkskiva Kvartskomposit venato bianco, blank polerad

Ritningstyp OFFERT

Perspektiv