LANTMÄTERIET

A3L

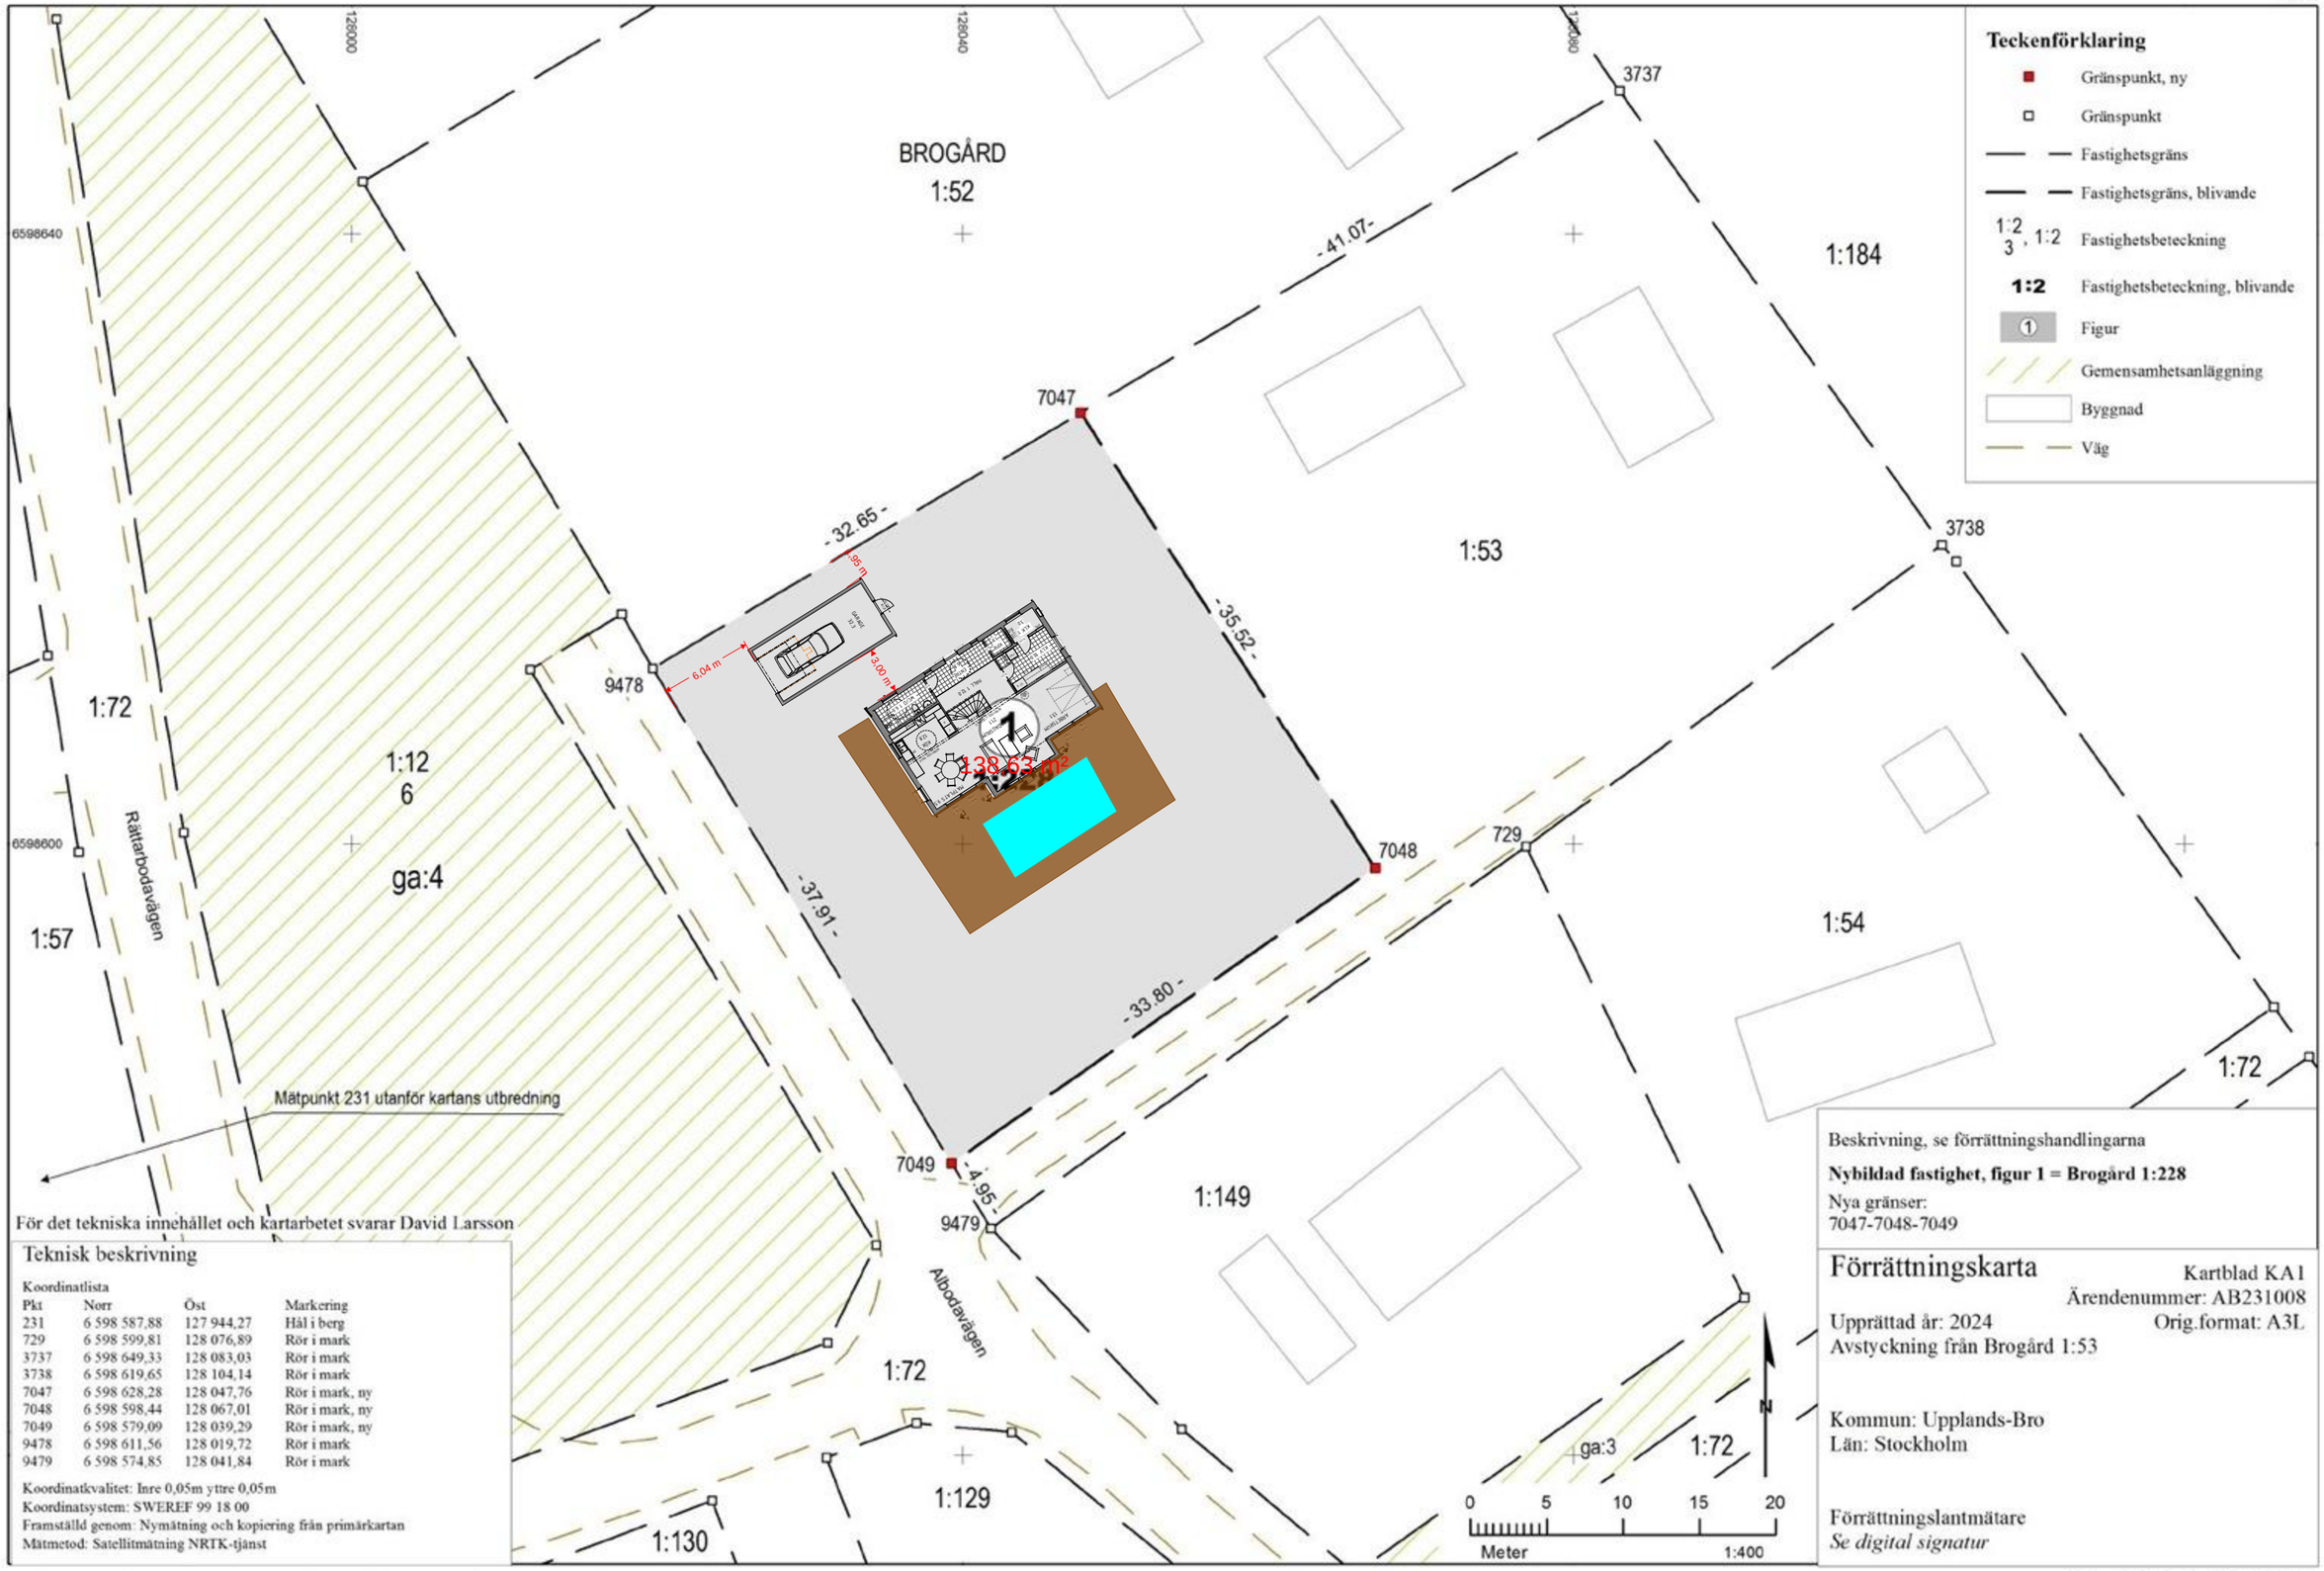

Beskrivning, se förrättningshandlingarna

Nybildad fastighet, figur 1 = Brogård 1:228

Nya gränser:
7047-7048-7049

Förrättningskarta

Kartblad KA1
Ärendenummer: AB231008
Orig.format: A3L

Upprättad år: 2024
Avstyckning från Brogård 1:53

Kommun: Upplands-Bro
Län: Stockholm

Förrättningslantmätare
Se digital signatur

För det tekniska innehållet och kartarbetet svarar David Larsson

Teknisk beskrivning

Koordinatlista

Pkt	Norr	Öst	Markering
231	6 598 587,88	127 944,27	Hål i berg
729	6 598 599,81	128 076,89	Rör i mark
3737	6 598 649,33	128 083,03	Rör i mark
3738	6 598 619,65	128 104,14	Rör i mark
7047	6 598 628,28	128 047,76	Rör i mark, ny
7048	6 598 598,44	128 067,01	Rör i mark, ny
7049	6 598 579,09	128 039,29	Rör i mark, ny
9478	6 598 611,56	128 019,72	Rör i mark
9479	6 598 574,85	128 041,84	Rör i mark

Koordinatkvalitet: Inre 0,05m yttre 0,05m
Koordinatsystem: SWEREF 99 18 00
Framställd genom: Nymätning och kopiering från primärkartan
Mätmetod: Satellitmätning NRTK-tjänst

Akt 0139-2023/42