



TAK  
7831

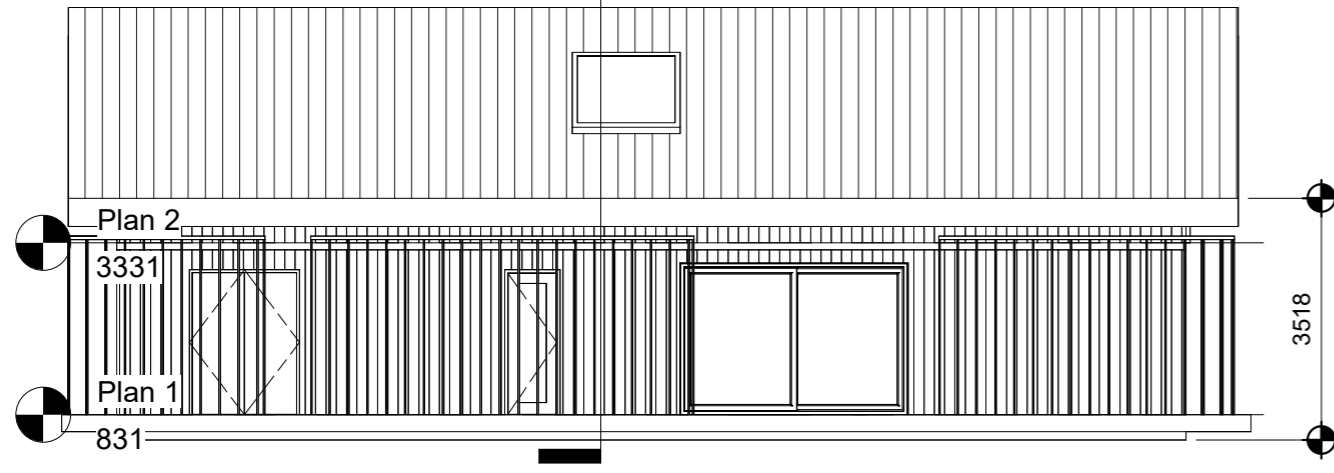


1 Syd  
1 : 100

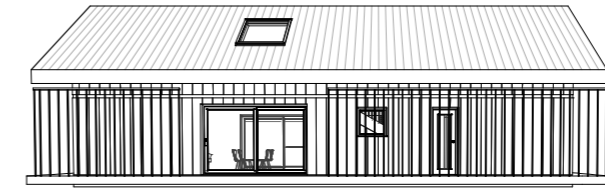


3 3D NORR

TAK  
7831

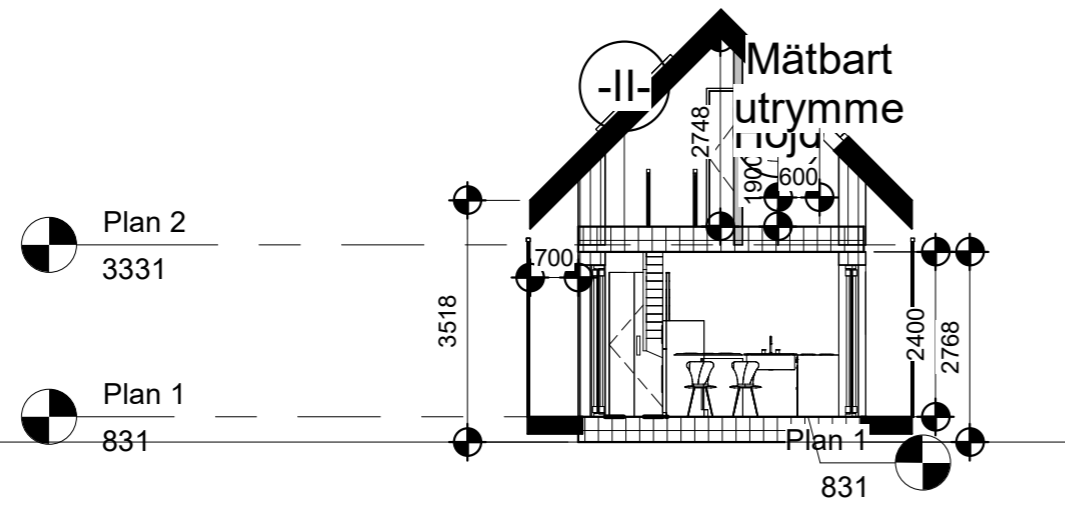

2 Öst  
1 : 100

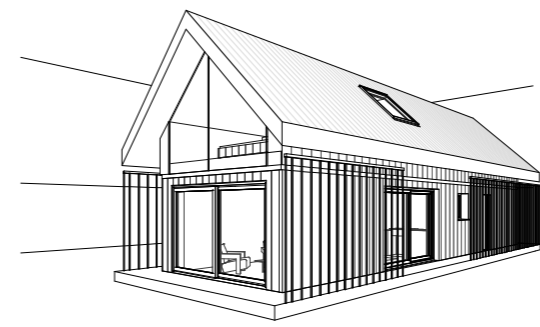

4 3D NORDÖST

BAD, KÖK, 2 ST ALLRUM, 3 ST SOVRUM  
BOA PLAN 1: CA 50 KVM  
BOA PLAN 2: CA 38 KVM  
BYGGNADSHÖJD 3,5 M

Notes:

FÖRKLARINGAR  
BYGGLOVSANSÖKAN GÄLLER  
NYBYGGNATION AV FRITIDSHUS

TILLGÄNGLIGHET  
I DEN MÅN MÖJLIGT HAR DEN NYA  
BYGGNADEN FÖRSÖKT MÖTA  
TILLGÄNGLIGHETSKRAV. PÅ TOMTEN  
ANLÄGGS OCH ASFALLTERAS EN VÄG.  
DET BYGGS SOVRUM, KÖK, BAD OCH  
ALLRUM SOM ÄR BELÄGET PÅ SAMMA  
NIVÅ.

MATERIAL  
YTTERVÄGGAR I STÅENDE GRANPANEL  
BEHANDLAT MED JÄRNVITRIOL.  
FÖNSTERDETALJER I FURU

GRUNDLÄGGNING  
PLINTAR SOM FÄSTES I BERG

MARK  
BEFINTLIG MARK ÄNDRA EJ MER ÄN 0,5 M

FÖRESKRIFTER  
ALLA MÅTT ANGES I MM MED UNDANTAG  
AV SITUATIONSPLANER DÅ MÅTT ANGES I  
M.

MÅTT OCH FÖRUTSÄTTNINGAR  
KONTROLLERAS PÅ PLATS FÖRE  
BYGGNATION

REV	DESCRIPTION	BY	DATE
STATUS: BYGGLOVSHANDLING			

**Grönska Bygg**  
Vallgatan 8  
553 16 Jönköping  
www.gronskabygg.se


CLIENT:  
**Grönska Bygg AB**

ARCHITECT:  
MIKAEL.T


SITE:  
**WOODS VIEW  
ASPENÄS**

SCALE	DATE	DRAWN	CHECKED
1 : 100	06/09/24	MIKAEL.T	1

PROJECT NO.	DRAWING NO.	REVISION
A3	A102	

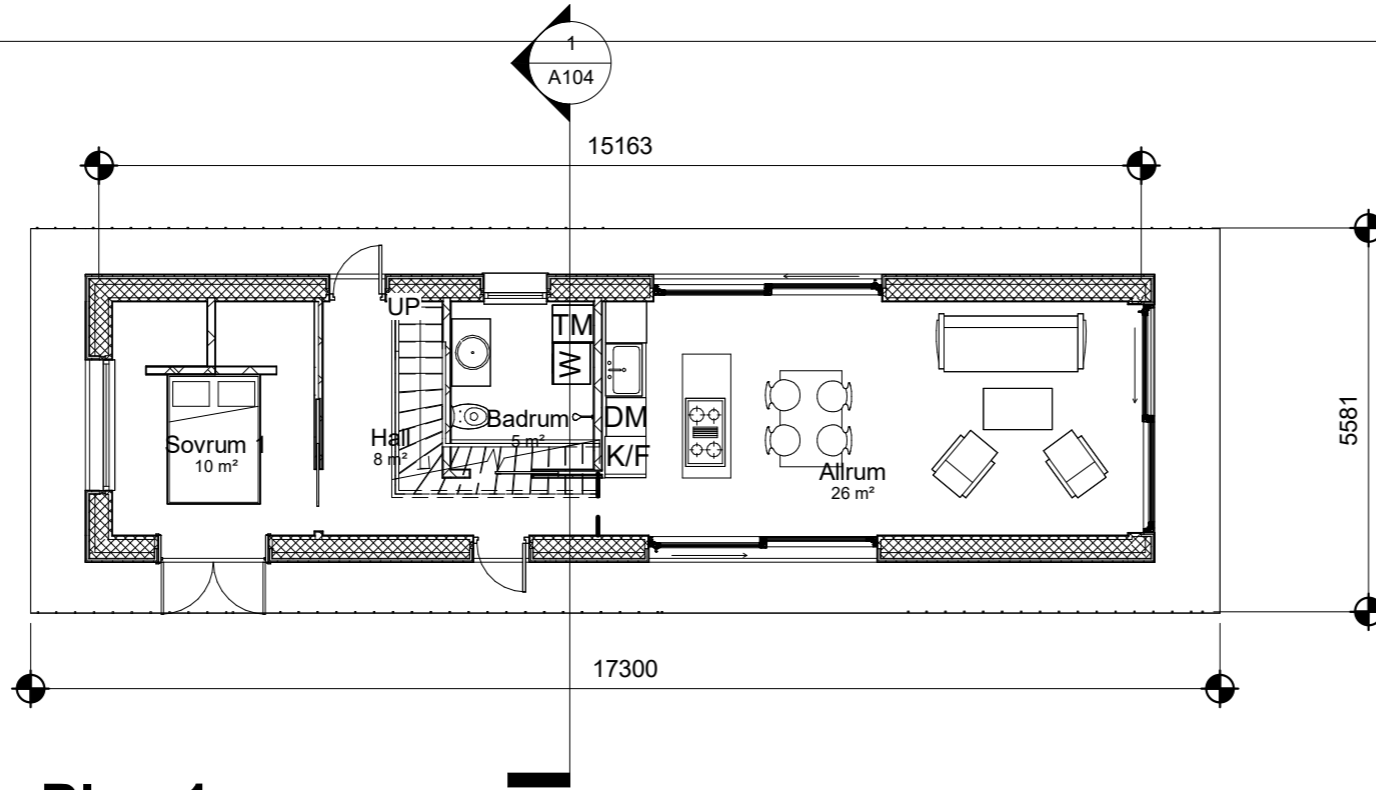

**1 Plan 1**  
1 : 100

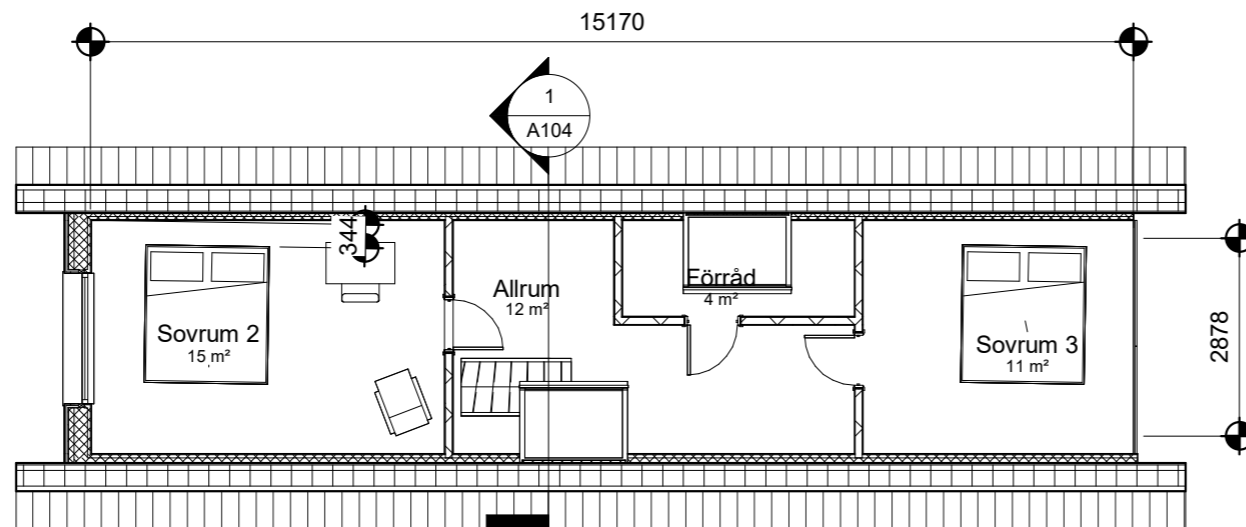

**2 Plan 2**  
1 : 100

**Notes:**

FÖRKLARINGAR  
BYGGLOVSANSÖKAN GÄLLER  
NYBYGGNATION AV FRITIDSHUS

TILLGÅNGLIGHET  
I DEN MÅN MÖJLIGT HAR DEN NYA  
BYGGNADEN FÖRSÖKT MÖTA  
TILLGÅNGLIGHETSKRAV. PÅ TOMTEN  
ANLÄGGS OCH ASFALLTERAS EN VÄG.  
DET BYGGS SOVRUM, KÖK, BAD OCH  
ALLRUM SOM ÄR BELÄGET PÅ SAMMA  
NIVÅ.

MATERIAL  
YTTERVÄGGAR I STÅENDE GRANPANEL  
BEHANDLAT MED JÄRNVI TRIOL.  
FÖNSTERDETALJER I FURU

GRUNDLÄGGNING  
PLINTAR SOM FÄSTES I BERG

MARK  
BEFINTLIG MARK ÄNDRA EJ MER ÄN 0,5 M

FÖRESKRIFTER  
ALLA MÅTT ANGES I MM MED UNDANTAG  
AV SITUATIONSPLANER DÅ MÅTT ANGES I  
M.

MÅTT OCH FÖRUTSÄTTNINGAR  
KONTROLLERAS PÅ PLATS FÖRE  
BYGGNATION

REV	DESCRIPTION	BY	DATE
STATUS: <b>BYGGLOVSHANDLING</b>			

**Grönska Bygg**  
Vallgatan 8  
553 16 Jönköping  
www.gronskabygg.se

CLIENT:  
**Grönska Bygg AB**

ARCHITECT:  
MIKAEL.T

SITE:  
**WOODS VIEW  
ASPENÄS**  
TITLE:  
**PLANRITNING**


SCALE AT A3:	DATE:	DRAWN:	CHECKED:
1 : 100	06/09/24	MIKAEL.T	Checker
PROJECT NO:	DRAWING NO:	REVISION:	
A3	A103		

TAK  
7831

Plan 2  
3331

Plan 1  
831

**1** Section 1  
1 : 50

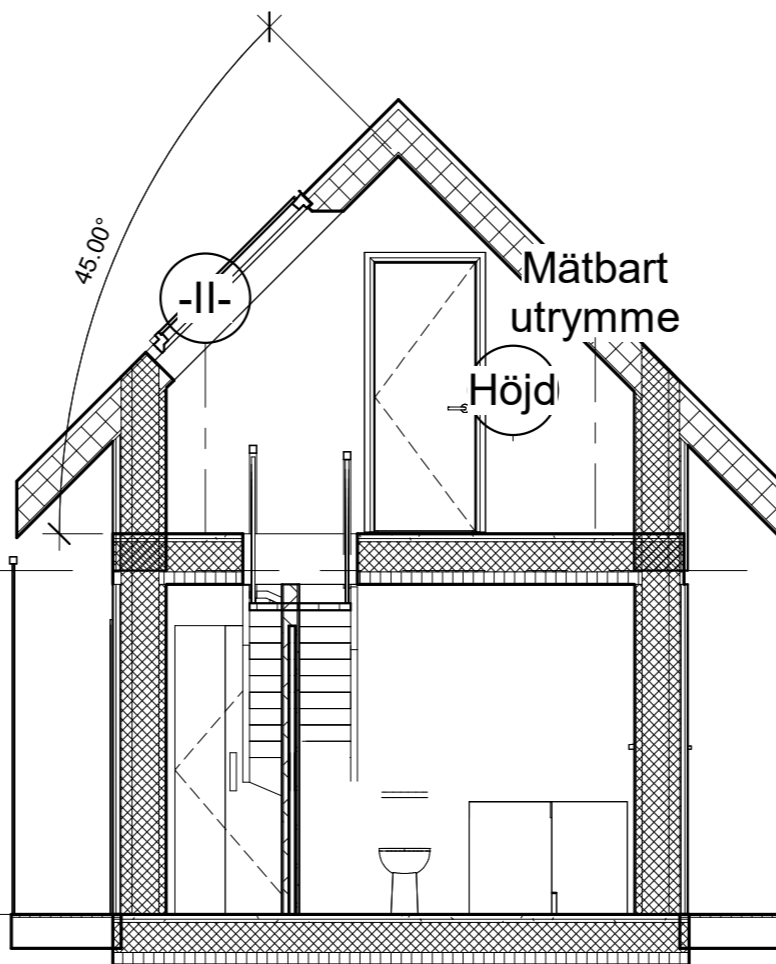

Notes:

FÖRKLARINGAR  
BYGGLOVSANSÖKAN GÄLLER  
NYBYGGNATION AV FRITIDSHUS

TILLGÅNGLIGHET  
I DEN MÅN MÖJLIGT HAR DEN NYA  
BYGGNADEN FÖRSÖKT MÖTA  
TILLGÅNGLIGHETSKRAV. PÅ TOMTEN  
ANLÄGGS OCH ASFALLTERAS EN VÄG.  
DET BYGGS SOVRUM, KÖK, BAD OCH  
ALLRUM SOM ÄR BELÄGET PÅ SAMMA  
NIVÅ.

MATERIAL  
YTTERVÄGGAR I STÄENDE GRANPANEL  
BEHANDLAT MED JÄRNVITRIOL.  
FÖNSTERDETALJER I FURU

GRUNDLÄGGNING  
PLINTAR SOM FÄSTES I BERG

MARK  
BEFINTLIG MARK ÄNDRA EJ MER ÄN 0,5 M

FÖRESKRIFTER  
ALLA MÅTT ANGES I MM MED UNDANTAG  
AV SITUATIONSPLANER DÅ MÅTT ANGES I  
M.

MÅTT OCH FÖRUTSÄTTNINGAR  
KONTROLLERAS PÅ PLATS FÖRE  
BYGGNATION

REV	DESCRIPTION	BY	DATE
STATUS: BYGGLOVSHANDLING			

Grönska Bygg  
Vallgatan 8  
553 16 Jönköping  
www.gronskabygg.se

CLIENT:  
Grönska Bygg AB

ARCHITECT:  
MIKAEL.T

SITE:  
WOODS VIEW  
ASPENÄS  
TITLE:  
SEKTION A-A

SCALE AT A3:	DATE:	DRAWN:	CHECKED:
1 : 50	06/09/24	MIKAEL.T	Checker
PROJECT NO:	DRAWING NO:	REVISION:	
A3	A104		