



TAK
7831

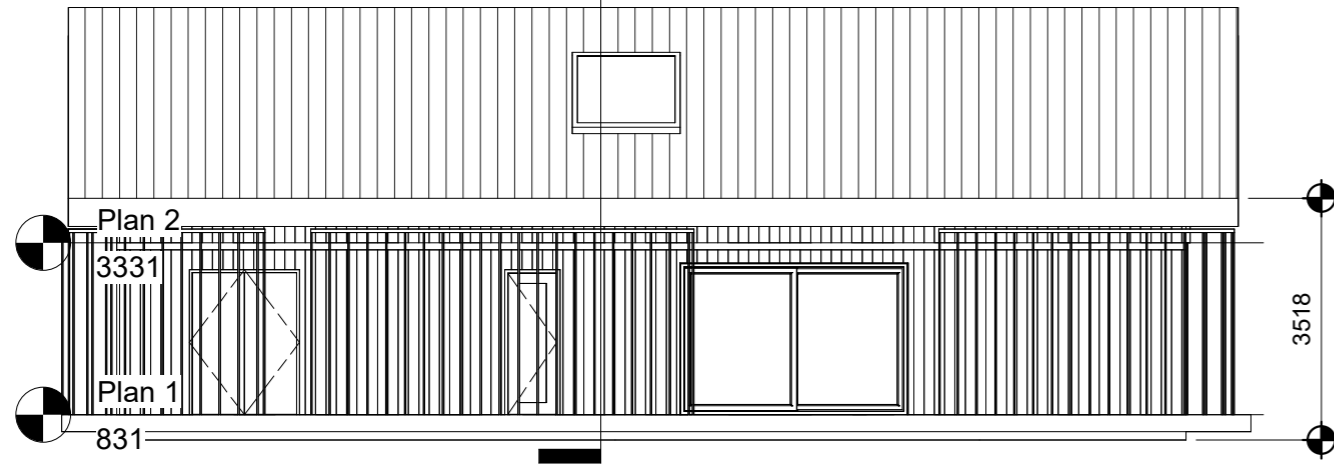


1 Syd
1 : 100

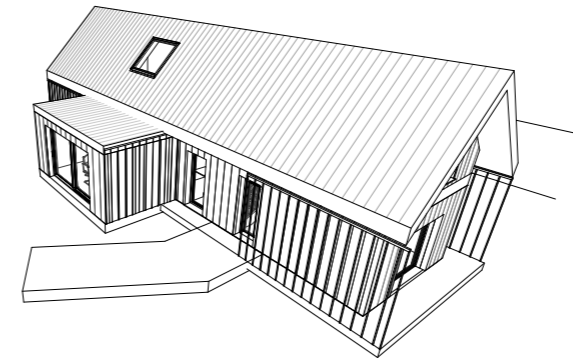


3 3D NORDVÄST

TAK
7831

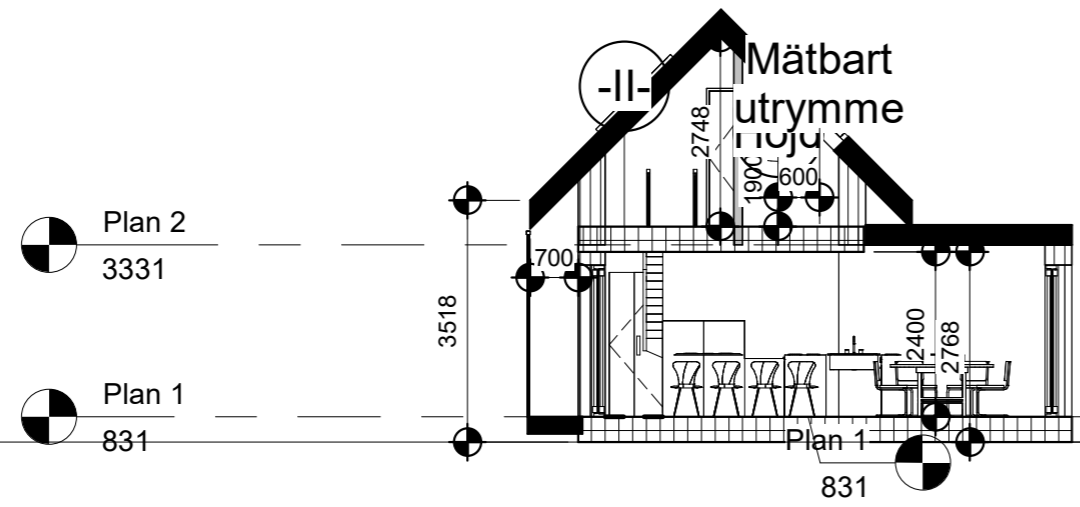

2 Öst
1 : 100

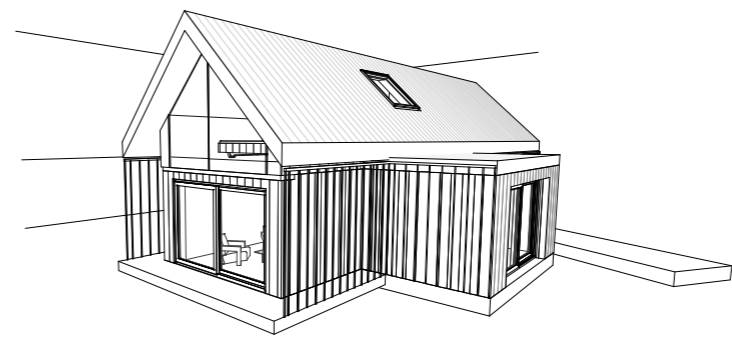

4 3D NORDÖST

Notes:

FÖRKLARINGAR
BYGGLOVSANSÖKAN GÄLLER
NYBYGGNATION AV FRITIDSHUS

TILLGÄNGLIGHET
I DEN MÅN MÖJLIGT HAR DEN NYA
BYGGNADEN FÖRSÖKT MÖTA
TILLGÄNGLIGHETSKRAV. PÅ TOMTEN
ANLÄGGS OCH ASFALLTERAS EN VÄG.
DET BYGGS SOVRUM, KÖK, BAD OCH
ALLRUM SOM ÄR BELÄGET PÅ SAMMA
NIVÅ.

MATERIAL
YTTERVÄGGAR I STÅENDE GRANPANEL
BEHANDLAT MED JÄRNVITRIOL.
FÖNSTERDETALJER I FURU

GRUNDLÄGGNING
PLINTAR SOM FÄSTES I BERG

MARK
BEFINTLIG MARK ÄNDRA EJ MER ÄN 0,5 M

FÖRESKRIFTER
ALLA MÅTT ANGES I MM MED UNDANTAG
AV SITUATIONSPLANER DÅ MÅTT ANGES I
M.

MÅTT OCH FÖRUTSÄTTNINGAR
KONTROLLERAS PÅ PLATS FÖRE
BYGGNATION

REV	DESCRIPTION	BY	DATE
STATUS: BYGGLOVSHANDLING			


Grönska Bygg
Vallgatan 8
553 16 Jönköping
www.gronskabygg.se

CLIENT:
Grönska Bygg AB


ARCHITECT:
MIKAEL.T

SITE:
WOODS VIEW
ASPENÄS
TITLE:
ELEVATION

SCALE	DATE	DRAWN	CHECKED
1 : 100	06/09/24	MIKAEL.T	1
PROJECT NO:	DRAWING NO:	REVISION:	
A3	A102		

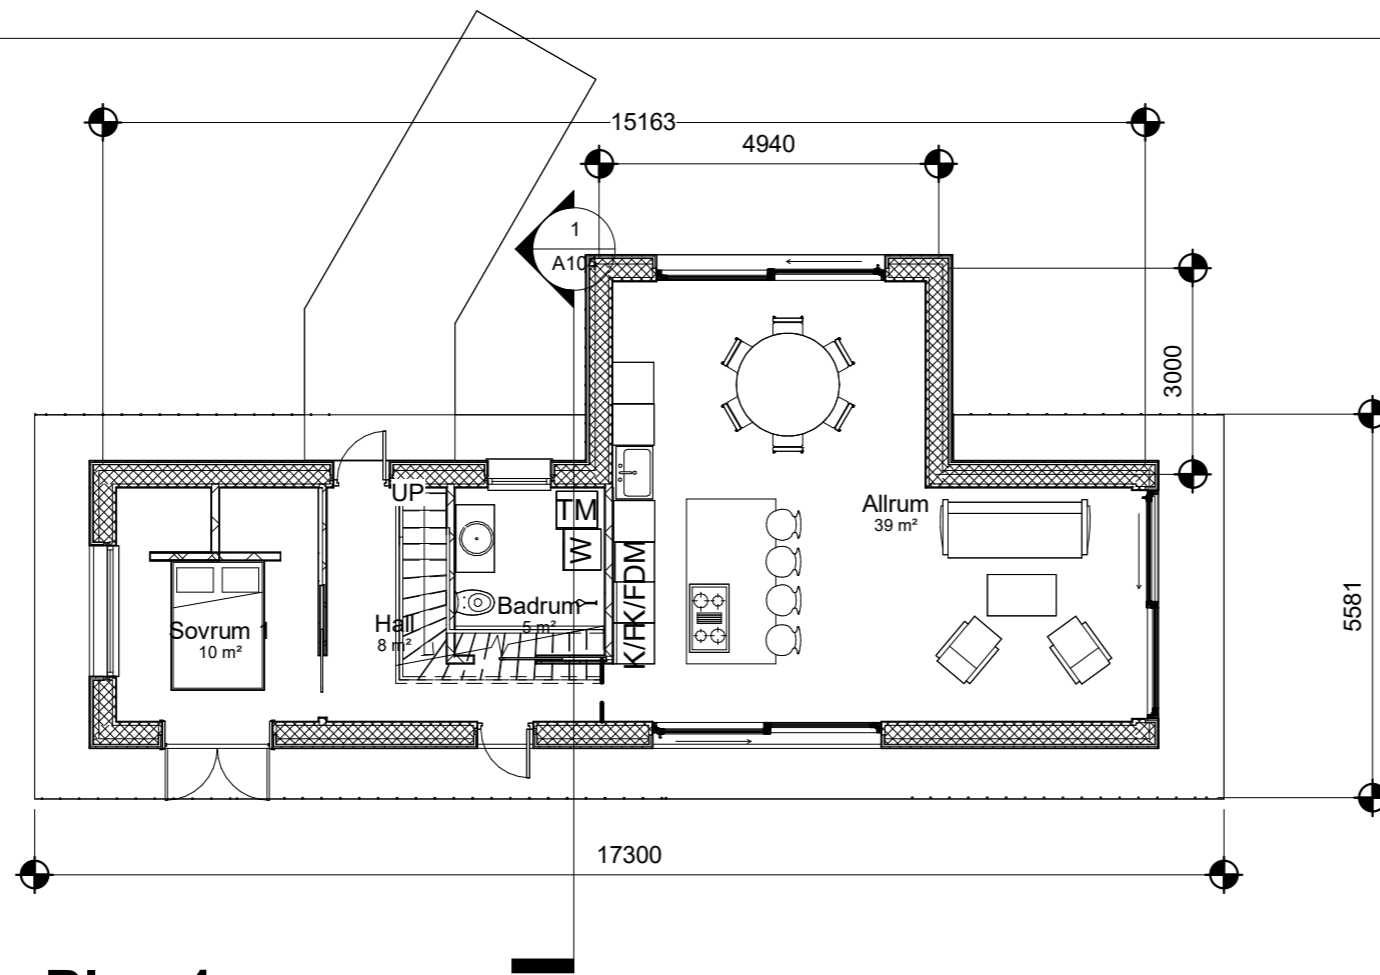

1 Plan 1
1 : 100

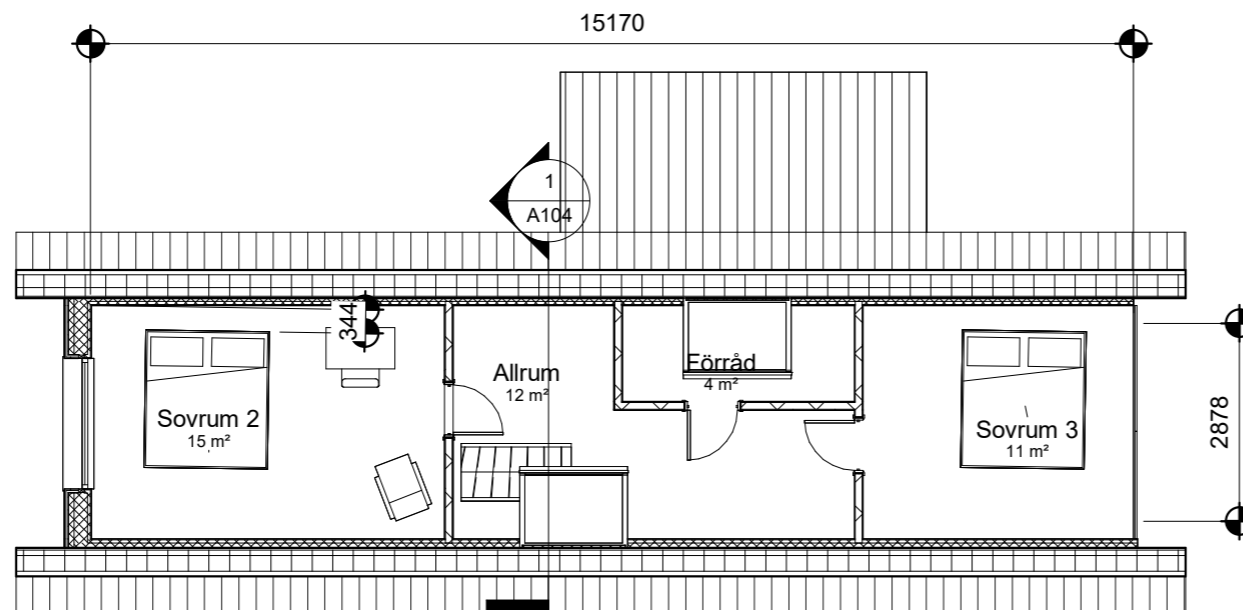

2 Plan 2
1 : 100

Notes:

FÖRKLARINGAR
BYGGLOVSANSÖKAN GÄLLER
NYBYGGNATION AV FRITIDSHUS

TILLGÅNGLIGHET
I DEN MÅN MÖJLIGT HAR DEN NYA
BYGGNADEN FÖRSÖKT MÖTA
TILLGÅNGLIGHETSKRAV. PÅ TOMTEN
ANLÄGGS OCH ASFALLTERAS EN VÄG.
DET BYGGS SOVRUM, KÖK, BAD OCH
ALLRUM SOM ÄR BELÄGET PÅ SAMMA
NIVÅ.

MATERIAL
YTTERVÄGGAR I STÅENDE GRÄNPPANEL
BEHANDLAT MED JÄRNVITRIOL.
FÖNSTERDETALJER I FURU

GRUNDLÄGGNING
PLINTAR SOM FÄSTES I BERG

MARK
BEFINTLIG MARK ÄNDRA EJ MER ÄN 0,5 M

FÖRESKRIFTER
ALLA MÅTT ANGES I MM MED UNDANTAG
AV SITUATIONSPLANER DÅ MÅTT ANGES I
M.

MÅTT OCH FÖRUTSÄTTNINGAR
KONTROLLERAS PÅ PLATS FÖRE
BYGGNATION

REV	DESCRIPTION	BY	DATE
STATUS: BYGGLOVSHANDLING			

Grönska Bygg
Vallgatan 8
553 16 Jönköping
www.gronskabygg.se

CLIENT:
Grönska Bygg AB

ARCHITECT:
MIKAEL.T

SITE:
**WOODS VIEW
ASPENÄS**
TITLE:
PLANRITNING


SCALE AT A3: 1 : 100	DATE: 06/09/24	DRAWN: MIKAEL.T	CHECKED: Checker
PROJECT NO: A3	DRAWING NO: A103	REVISION:	

TAK
7831

Plan 2
3331

Plan 1
831

1 Section 1
1 : 50

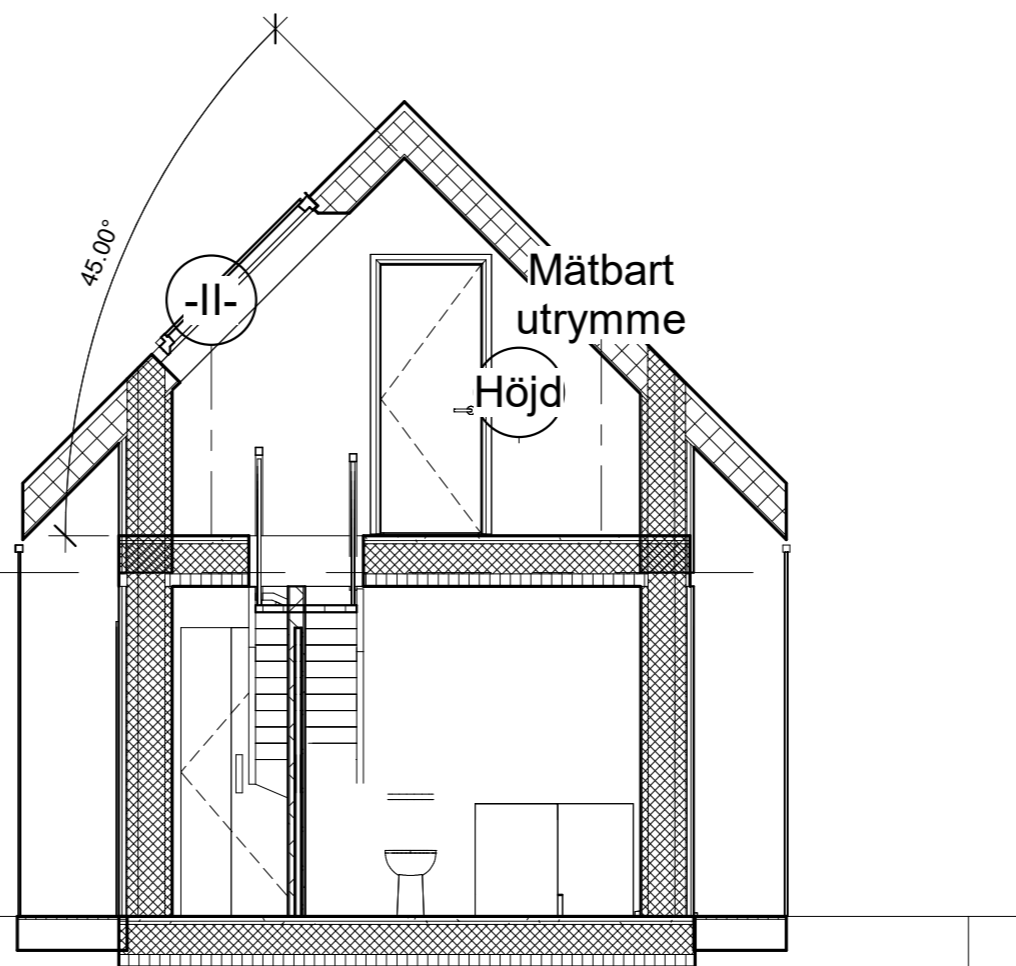

Notes:

FÖRKLARINGAR
BYGGLOVSANSÖKAN GÄLLER
NYBYGGNATION AV FRITIDSHUS

TILLGÅNGLIGHET
I DEN MÅN MÖJLIGT HAR DEN NYA
BYGGNADEN FÖRSÖKT MÖTA
TILLGÅNGLIGHETSKRAV. PÅ TOMTEN
ANLÄGGS OCH ASFALLTERAS EN VÄG.
DET BYGGS SOVRUM, KÖK, BAD OCH
ALLRUM SOM ÄR BELÄGET PÅ SAMMA
NIVÅ.

MATERIAL
YTTERVÄGGAR I STÄENDE GRANPANEL
BEHANDLAT MED JÄRNVITRIOL.
FÖNSTERDETALJER I FURU

GRUNDLÄGGNING
PLINTAR SOM FÄSTES I BERG

MARK
BEFINTLIG MARK ÄNDRA EJ MER ÄN 0,5 M

FÖRESKRIFTER
ALLA MÄTT ANGES I MM MED UNDANTAG
AV SITUATIONSPLANER DÅ MÄTT ANGES I
M.

MÄTT OCH FÖRUTSÄTTNINGAR
KONTROLLERAS PÅ PLATS FÖRE
BYGGNATION

REV	DESCRIPTION	BY	DATE
STATUS: BYGGLOVSHANDLING			

Grönska Bygg
Vallgatan 8
553 16 Jönköping
www.gronskabygg.se

CLIENT:
Grönska Bygg AB

ARCHITECT:
MIKAEL.T

SITE:
WOODS VIEW
ASPENÄS
TITLE:
SEKTION A-A

SCALE AT A3:	DATE:	DRAWN:	CHECKED:
1 : 50	06/09/24	MIKAEL.T	Checker
PROJECT NO:	DRAWING NO:	REVISION:	
A3	A104		