

Karta över del av stg. nr 5558+5592+5653  
i hemmanet V:a Sund  
i Arvika

Dnr 65/1967 Akt 200/1967  
Upprättad vid avstyckning  
den 9 november 1967 av:  
*K.G. Bengtsson*  
K.G. Bengtsson  
Mättningsman

Fastställda registerbeteckningar:  
stadsågan nr 5592 A (fig. 1)  
" " 5592 B " 2)  
" " 5592 C " 3)  
" " 5592 D " 4)  
" " 5592 E " 5)  
" " 5592 F " 6)  
" " 5592 G " 7)

betygar:  
*K.G. Bengtsson*  
K.G. Bengtsson  
Fastighetsregisterförare

- BETECKNINGAR:**
- Fastighetsgräns
  - Föreslagen ny fastighetsgräns
  - Väg
  - Befintlig byggnad
  - Gränsmärke
  - ▨ Föreslagen tillbyggnad

Till områdena nr 6 och 7 hör vatten och grund utanför  
stranden jämlikt bestämmelserna i jordabalkens 12 kap.4 §.


**Servitut:**  
Med samtliga områden följer rätt att för utfart taga  
5 meter bred väg över stamfastighetens mark fram till  
den väg som behandlats vid förrättning enligt 2 kap.  
lagen om enskilda vägar.

**De avstyckade områdenas arealer:**

- 1 = 952,0 m<sup>2</sup>
- 2 = 1219,0 "
- 3 = 1252,7 "
- 4 = 1467,3 "
- 5 = 1177,4 "
- 6 = 1356,6 "
- 7 = 1474,2 "

Genom resolution denna dag  
har länsstyrelsen i Värmlands  
län fastställt den på denna  
karta angivna avstyckningen,  
betygar Karlstad i landskansliet  
den 21 december 1967.

På tjänstens vägnar:  
*R. Jönvall*

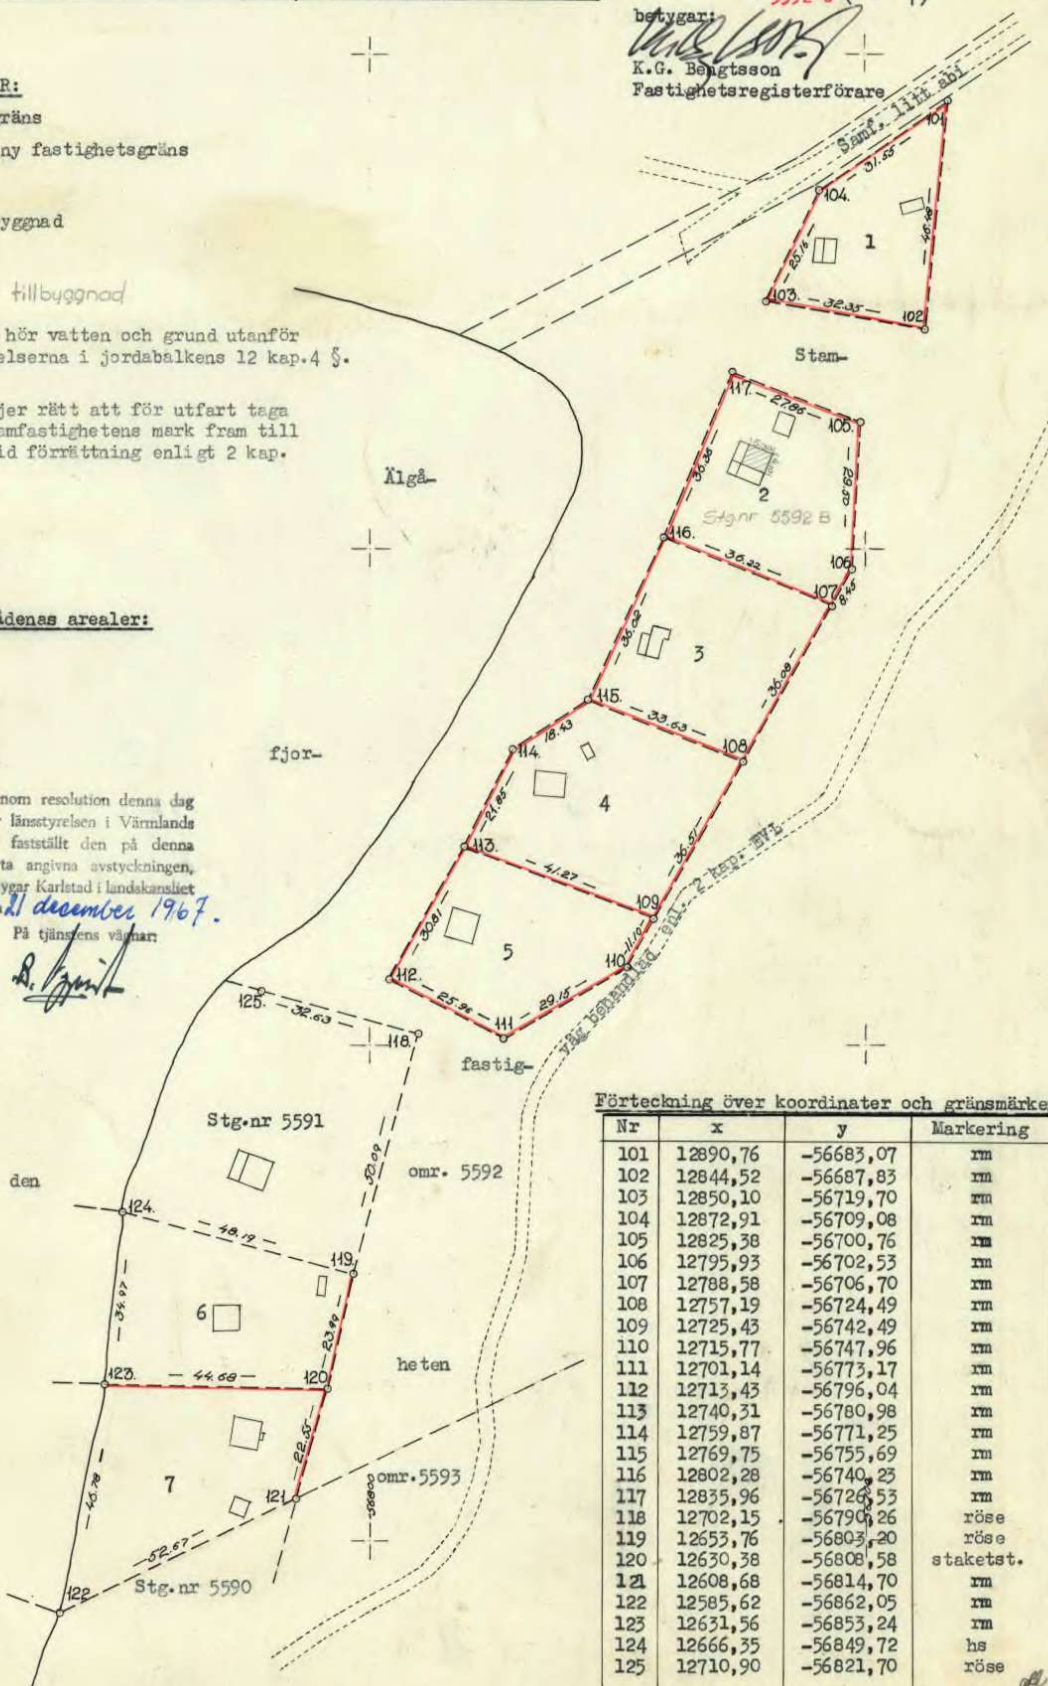

**Förteckning över koordinater och gränsmärken.**

Nr	x	y	Markering
101	12890,76	-56683,07	rm
102	12844,52	-56687,83	rm
103	12850,10	-56719,70	rm
104	12872,91	-56709,08	rm
105	12825,38	-56700,76	rm
106	12795,93	-56702,53	rm
107	12788,58	-56706,70	rm
108	12757,19	-56724,49	rm
109	12725,43	-56742,49	rm
110	12715,77	-56747,96	rm
111	12701,14	-56773,17	rm
112	12713,43	-56796,04	rm
113	12740,31	-56780,98	rm
114	12759,87	-56771,25	rm
115	12769,75	-56755,69	rm
116	12802,28	-56740,23	rm
117	12835,96	-56726,53	rm
118	12702,15	-56790,26	röse
119	12653,76	-56803,20	röse
120	12630,38	-56808,58	staketst.
121	12608,68	-56814,70	rm
122	12585,62	-56862,05	rm
123	12631,56	-56853,24	rm
124	12666,35	-56849,72	hs
125	12710,90	-56821,70	röse

Skala 1:1000.

50 0 50 100 M.