
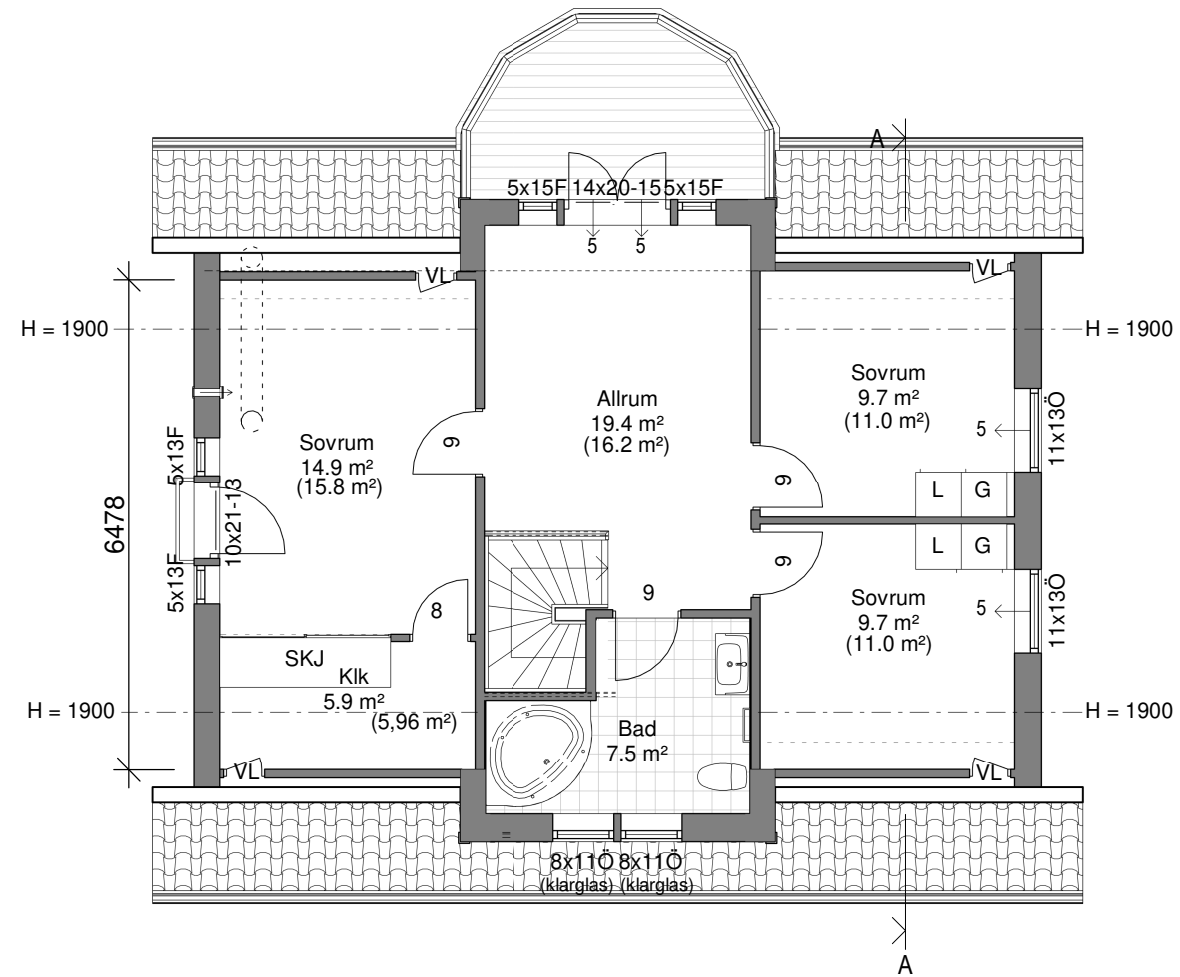


- FÖRKLARINGAR
- R= RÄGLAS FÖNSTER
  - F= FASTA FÖNSTER
  - Ö= ÖPPNINGSBART FÖNSTER
  - ▲=SPETSFÖNSTER / SNEDKARMSFÖNSTER
  - ☼=RUNT/HALVRUNT/KVARTSRUNT FÖNSTER
  - ↔= VÄGGVENTIL
  - ←= SPALTVENTIL
  - ⊕= VATTENMÄTARE
  - ☼= HÄNDETVÄSK
  - FM= FASADMÄTARSKÅP
  - VUK= VÄGGVATTENUTKASTARE
  - GVF= GOLVVÄRMEFÖRDELARE
  - ELC= GRUPPCENTRAL FÖR EL
  - VL= VINDSLUCKA
  - = SYNLIG BALK  
MIN. 2.1m FRÅN FÄRDIGT GOLV.
  - = DOLD BALK
  - = SYNLIG UNDERRAM
- LEVERANSOMFATTNING ENLIGT AVTAL

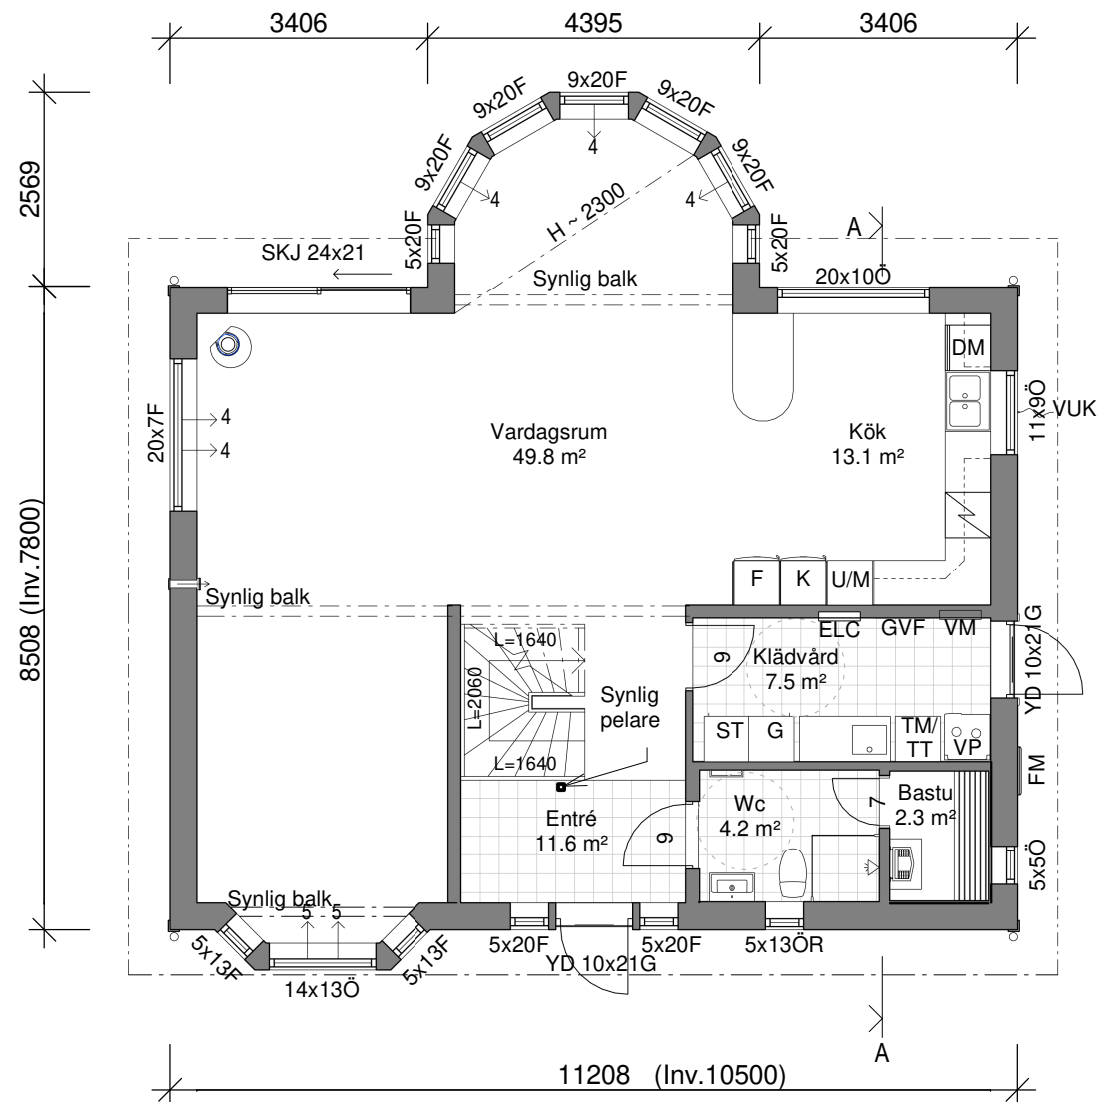

**ENTRÉPLAN**

BOAREA (BOA)	91.1 m²
BYGGYTA (BYA)	106.0 m²
BRUTTOAREA (BTA)	106.0 m²


**ÖVERPLAN**

BOAREA (BOA)	68.3 m²
BRUTTOAREA (BTA)	76.7 m²
GOLVAREA	70.0 m²

Huset tillverkas enligt denna ritning.  
Leveransomfattning enligt avtal

Godkännes .....

Datum.....

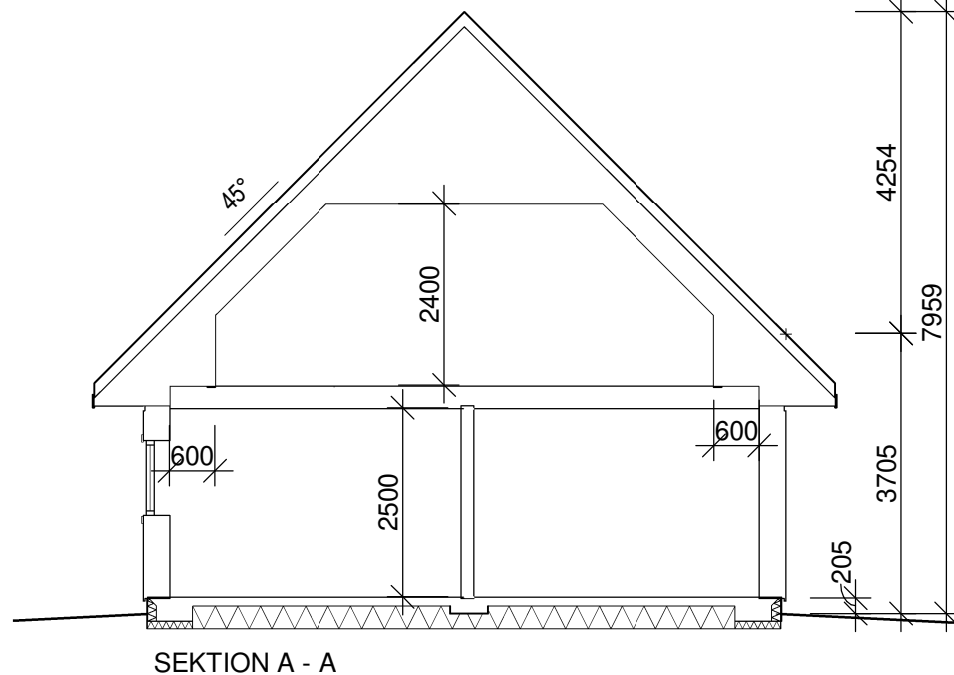

**LEVERANSOMFATTNING ENLIGT AVTAL**

FLADEN 161 RV, anpassad



HANDLÄGGARE

RITAD AV	GRANSKAD AV	DATUM
L.O		21.10.14

REV	ANT	Fönster	JH	DATUM
		Allmän	JH	22.03.09
		REVIDERINGEN AVSER	SIGN	

**NYBYGGNAD AV ENBOSTADSHUS**

Tumba 8:8, Botkyrka

Sylvia Toth

**PLANER OCH SEKTION**

AVTALSNUMMER	SKALA A3	RITNINGNUMMER	REV
21100	1:100	A01	B

Ritningen är skyddad enligt upphovsrättslagen och får inte kopieras, spridas eller i övrigt användas utan företagets medgivande.

