

Förrättning

Kommun
Bengtsfors

Län
Älvsborg

Avstyckning från Dingelvik 1:41.

Registerområde
Bengtsfors (STE)

Registreringsbevis
Förrättningen är registrerad

Förrättningslantmätare

Karin Lindstedt
Karin Lindstedt

1993-07-20

För fastighetsregistermyndigheten

Fryges Karlsson

Fastighetsrättslig beskrivning, aktbilaga BE 1


Teknisk beskrivning, aktbilaga BE 2

Lotten A = Dingelvik 1:55

Lotten B = Dingelvik 1:56

Lotten C = Dingelvik 1:57

Laxsjön

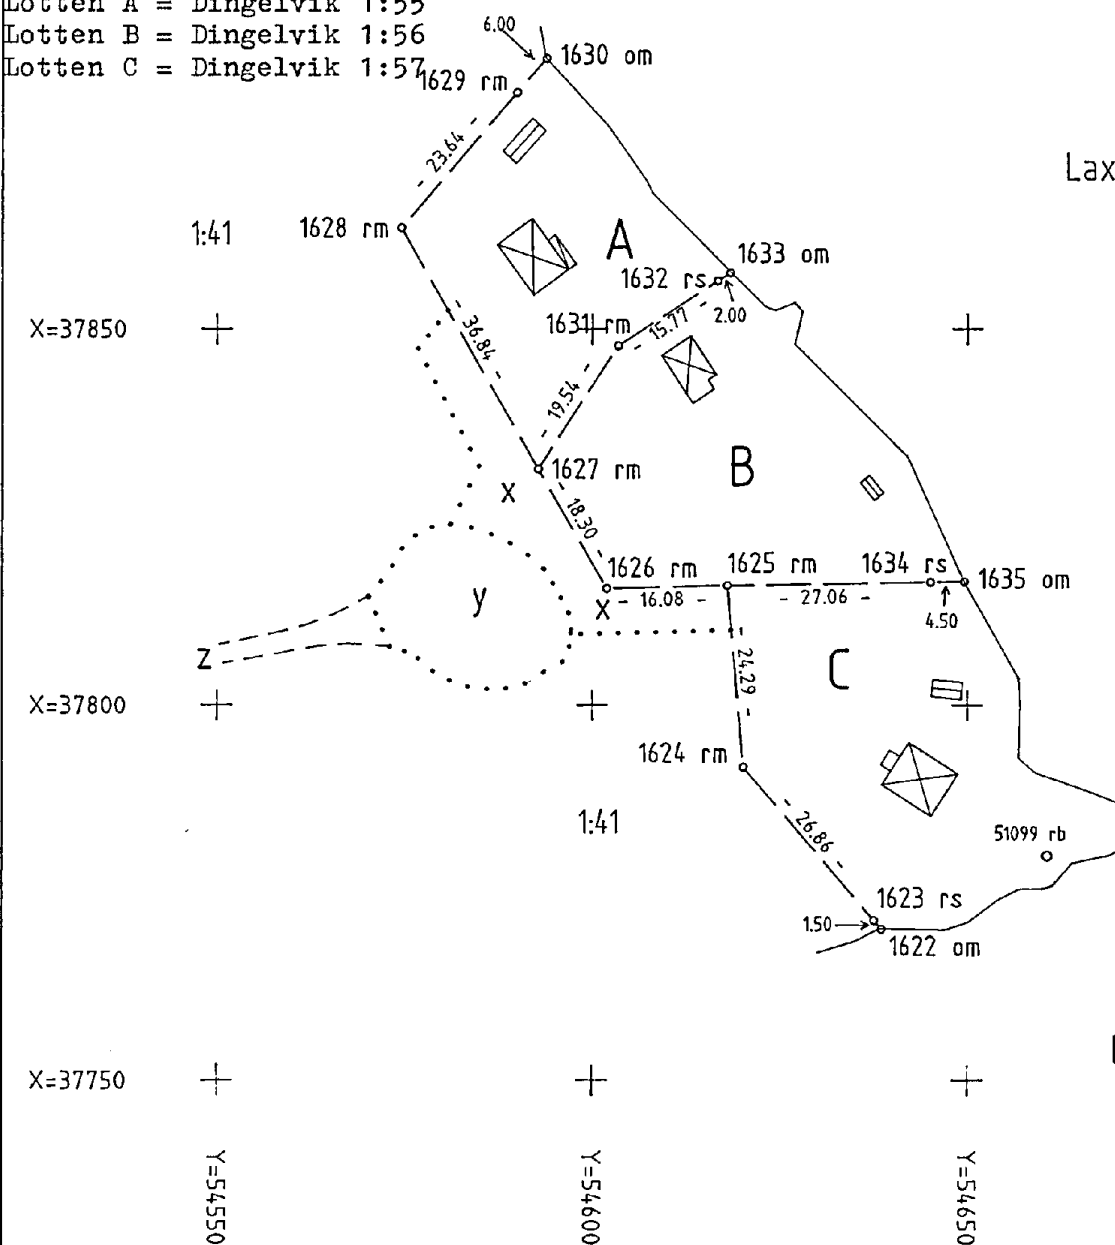

Laxsjön

Nyttillkomna gränser : 1622-1623-1624-1625-1626-1627-1628-1629-1630-strandlinjen-1622,
1625-1634-1635, 1627-1631-1632-1633.

Framställd genom Nymätning	Koordinatsystem 7.5 GON V 65:0	Mätklass III	Skala 1 : 1000
För det tekniska innehållet svarar		Reg karta, lägesangivning Fk 091 89:51	Beteckningsstandard TFA 4.6 B:5



Akt nr:
1560-654

AU\$1560-654

Fastighetsbildningsmyndigheten

Vänersborgs lantmäteridistrikt

HANDLINGAR

Upprättade år 1993	Dnr 92482
Ärende Avstyckning från Dingelvik 1:41.	
Registerområde Bengtsfors (STE)	
Kommun Bengtsfors	Län Älvsborg

FASTIGHETSREGISTER- MYNDIGHETEN Älvsborgs län
Ink 1993 -06- 10
Dnr 93/533

**Aktas
noga!**

*Kartor och handlingar är
ömtåliga. Vid användningen
måste de aktas mycket noga.*

I denna lantmäteriakt får inte ens med blyerts ske anteckning, förstrykning eller dylikt.

Kartor och handlingar skall återsändas i det skyddsomslag, som de förpackats i från fastighetsregistermyndigheten.

Om utlånad handling skadas kan fastighetsregistermyndigheten bestämma att handlingen skall lagas på låntagarens bekostnad.

Till akten hör

1 band

37 numrerade sidor

1 inneliggande karta

- annan karta

a BENGTSFORS 1560-654

FASTIGHETSBLDNINGSMYNDIGHETEN

BESKRIVNING

Sida

Aktbilaga

Vänersborgs lantmäteridistrikt

Datum
1993-06-08

1

BE 1.

Dnr

92482

Arende Avstyckning från Dingelvik 1:41:		Kommun Bengtsfors	Län Älvsborg
Registerområde Bengtsfors (STE)		Registreringsdatum 1993-07-20	Dnr
		<input checked="" type="checkbox"/> Uppgift om ålgård för- rättningen avsett har in- förts i fastighetsregistret	
		För fastighetsregistermyndigheten	

Fastighet, område m m 1	Fig 2	Area delareal 3	± ändring/summa 4	Ägare, uppgifter till lokal skattemyndighet, m m 5
Lotten A = <i>Dingelvik 1:55</i>			1 120	Lilly Cedervall Södra Långgatan 24 C 662 30 ÅMÅL Typkod 221
Nya servitut Rätt att för utfartsändamål x och vägen z samt rätt att sonbilar inom området y: Till förmån för: Lotten A. Belastar: Dingelvik 1:41:			använda området parkera två per-	Lotterna A, B och C belastas ej av 77/5, 77/6, 79/1788, 87/7118, 90/1116 och 80/4717.
Lotten B = <i>Dingelvik 1:56</i>			1 500	Gunhild Skoogh Rudsgatan 6 662 32 ÅMÅL Typkod 221
Nya servitut Rätt att för utfartsändamål x och vägen z samt rätt att sonbilar inom området y: Till förmån för: Lotten B: Belastar: Dingelvik 1:41:			använda området parkera två per-	
Lotten C = <i>Dingelvik 1:57</i>			1 600	Anders Engberg Franserudsvägen 58 666 32 BENGTSFORS Typkod 221
Nya servitut Rätt att för utfartsändamål x och vägen z samt rätt att sonbilar inom området y: Till förmån för: Lotten C: Belastar: Dingelvik 1:41:			använda området parkera två per-	Ny adress: Sävgatan 17 662 34 ÅMÅL

I tjänsten

Karin Lindstedt
Karin Lindstedt
Förrättningslantmätare

Bernt Larsson
Bernt Larsson
Mätningingenjör

Koordinatförteckning (Fristående)

	Punkt nr	X	Y	Markering
STE GRÄ	1622	37770.24	54638.41	om
	1623	37771.38	54637.44	rs
	1624	37791.83	54620.02	rm
	1625	37816.02	54617.89	rm
	1626	37815.64	54601.82	rm
	1627	37831.50	54592.68	rm
	1628	37863.48	54574.41	rm
	1629	37881.39	54589.83	rm
	1630	37885.94	54593.74	om
	1631	37847.88	54603.34	rm
	1632	37856.48	54616.56	rs
	1633	37857.57	54618.24	om
	1634	37816.48	54644.95	rs
	1635	37816.56	54649.45	om
STE POL	51099	37780.01	54660.50	rb

Förklaringar till markeringar

- om = Omarkerad gränspunkt
- rb = Rör i berg
- rm = Rör i mark
- rs = Rör i jordfast sten

I tjänsten

Bernt Larsson

Bernt Larsson
Mättningsingenjör

Ärende Avstyckning från Dingelvik 1:41:
Kommun Bengtsfors (STE)
Län Älvsborg
Handläggning Utan sammanträde på lantmäterikontoret i Bengtsfors.
Sakägare Bengtsfors kommun, ägare av Dingelvik 1:41, Lilly Cedervall, vilken förvärvat Lotten A, Gunhild Skoogh, vilken förvärvat Lotten B och Anders Engberg, som förvärvat Lotten C. Samtliga är sökande.
Yrkande Se ansökan, aktbilaga A, köpekontrakt, aktbilagor B, C och D samt överenskommelser, aktbilagor E, F och G.
Beslut FASTIGHETSBLDNINGSBESLUT
Skäl:
Avstyckningarna sker för fritidsändamål.
Styckningslotterna är bebyggda med äldre fritidshus.
Utfart finns:
Vatten och avlopp saknas och är svårlost.
Lotterna kan fungera för fritidsändamål med nuvarande standard och är lämpliga för sitt ändamål.
För området gäller strandskydd för Laxsjön.
Styckningslotterna omfattar enbart ianspråktagen tomtmark.
Fastighetsbildningen motverkar inte syftet med strandskyddet.
Fastighetsbildningen försvårar inte områdets ändamålsenliga användning och ger inte upphov till olämplig bebyggelse. Den motverkar inte en lämplig planläggning av området.
Avstyckningarna grundas på köpekontrakt, aktbilagor B - D.
Kompletterande överenskommelser om avstyckning, aktbilagor E - G.
Beslut:
Fastighetsbildning skall ske enligt karta och beskrivning, aktbilaga KA och BE.
Finns oinskriven fordran i styckningsfastigheten skall denna inte belasta styckningslotten.
Beslut KOSTNADSFÖRDELNINGSBESLUT
Förrättningskostnaderna skall betalas av Lilly Cedervall, Gunhild Skoogh och Anders Engberg med 1/3 vardera.

LANTMÄTERIET
Vänersborgs lantmäteridistrikt
FASTIGHETSBLDNINGSMYNDIGHETEN

PROTOKOLL
1993-06-08

Aktbilaga PR
Sid 2
Dnr 92482

Aktmottagare Kopia av förrättningsakten skall sändas till Bengtsfors kommun, Box 14, 666 21 BENGTSFORS, Lilly Cedervall, Södra Långgatan 24 C, 662 30 AMÅL, Gunhild Skoogh, Rudsgatan 6, 662 32 AMÅL och Anders Engberg, Franserudsvägen 58, 666 32 BENGTSFORS.

Beslut AVSLUTNINGSBESLUT

Förrättningen avslutas:

Överklagande En förrättning eller ett förrättningsbeslut överklagas hos Fastighetsdomstolen. Om Ni vill överklaga skall Ni lämna eller skicka skrivelsen med överklagandet till Fastighetsbildningsmyndigheten, Vänersborgs lantmäteridistrikt, Box 1113, 462 28 VÄNERSBORG (besöksadress: Residensgatan 23, Vänersborg) inom fyra veckor från avslutningsdagen. Kommer skrivelsen in för sent kan Ert överklagande inte behandlas. Detta innebär att Ert skrivelse måste ha kommit in senast **tisdagen 6 juli 1993**. Redogör för vad Ni anser skall ändras i beslutet och varför. Skicka med två kopior av skrivelsen. Ange också vilket beslut Ni överklagar t ex genom att anteckna förrättningsens dagboksnummer (dnr), se ovan.

Underskrift Vid protokollet

Bernt Larsson
Bernt Larsson

Protokollet uppvisat

Förrättningslantmätare

Karin Lindstedt
Karin Lindstedt