

KARTA

Avstyckning från  
H Å K N Å S 1:6  
i Vätö socken, Lyhundra kommun  
Stockholms län.

Upprättad år 1967 av:

*Åke Halldin*

Åke Halldin  
lantmätare / *Erik Kylbrant*  
Erik Kylbrant  
ingenjör

Dnr 1179/65 B 2

Avstyckningsbeskrivning

Från Häknäs 1:6 avstyckas 12 ägodelter:


Litt	Ägoslag	areal	reg.nr
A	avr.jord	0,2270 ha	174
B	"	0,2245 ha	180
C	"	0,2680 ha	181
D	"	0,2765 ha	182
E	1 åker	0,0300 ha	
	2 avr.jord	0,2300 ha	183
F	3 åker	0,1560 ha	
	4 avr.jord	0,0625 ha	184
G	5 åker	0,0260 ha	
	6 avr.jord	0,1880 ha	185
H	7 åker	0,0670 ha	
	8 avr.jord	0,1565 ha	186
I	9 åker	0,0670 ha	
	10 avr.jord	0,1785 ha	187
K	11 åker	0,0610 ha	
	12 avr.jord	0,1725 ha	188
L	13 åker	0,0590 ha	
	14 avr.jord	0,1960 ha	189
M	15 åker	0,1000 ha	
	16 avr.jord	0,1410 ha	190
Summa:		2,8870 ha	

§ 219. År 1968 den 8 februari  
blev den i enlighet med denna karta  
verkställda avstyckningsförrättning fast-  
ställd av överlantmätaren i Stockholms  
län; betygar:  
På ämnetets vägnar:  
*Lennart Lundberg*  
utan avg.

Punkt nr	Koordinatförteckning		Punkt nr	x	y
	x	y			
525	10000,00	10000,00	124	9858,51	9955,42
526	9979,93	9923,38	125	9844,09	9921,26
527	9914,96	9912,29	126	9851,58	9909,85
528	9870,34	9938,29	127	9897,83	9908,46
529	9802,15	9992,74	128	9916,26	9957,80
530	9836,29	10058,17	130	9953,55	10102,53
531	9793,12	10183,02	131	9969,54	10115,81
535	9985,97	10110,69	132	9978,89	10135,34
536	9996,75	10061,91	135	9937,04	10188,89
548	9943,92	10037,19	136	9889,22	10171,44
550	9893,25	10152,44	137	9901,50	10137,69
101	9915,33	9914,23	138	9908,64	10132,82
102	9922,08	9907,78	139	9906,36	10124,55
103	9968,24	9906,62	140	9918,99	10089,91
104	9977,57	9944,09	142	9892,67	10127,15
105	9988,49	9988,29	143	9877,90	10167,34
106	9997,02	10023,06	144	9828,05	10149,08
107	9990,63	10042,97	145	9839,86	10105,67
108	9977,69	10083,31	146	9851,12	10064,20
109	9957,61	10091,26	147	9907,73	10085,83
110	9952,29	10148,30			
111	9923,12	10078,67			
112	9933,95	10032,91			
113	9935,20	9997,05			
114	9934,15	9977,34			
115	9927,98	9955,52			
116	9910,12	9938,06			
117	9922,39	9980,58			
118	9922,99	9997,34			
119	9922,05	10031,55			
120	9911,83	10074,60			
121	9854,23	10052,67			
122	9860,09	10021,84			
123	9866,00	9990,43			

Nyttillkomna gränser: Samtliga gränser mellan numererade gränspunkter.

Servitut:  
Med de avstyckade områdena följer rätt att  
för hemvändanäl nyttja området litt a.

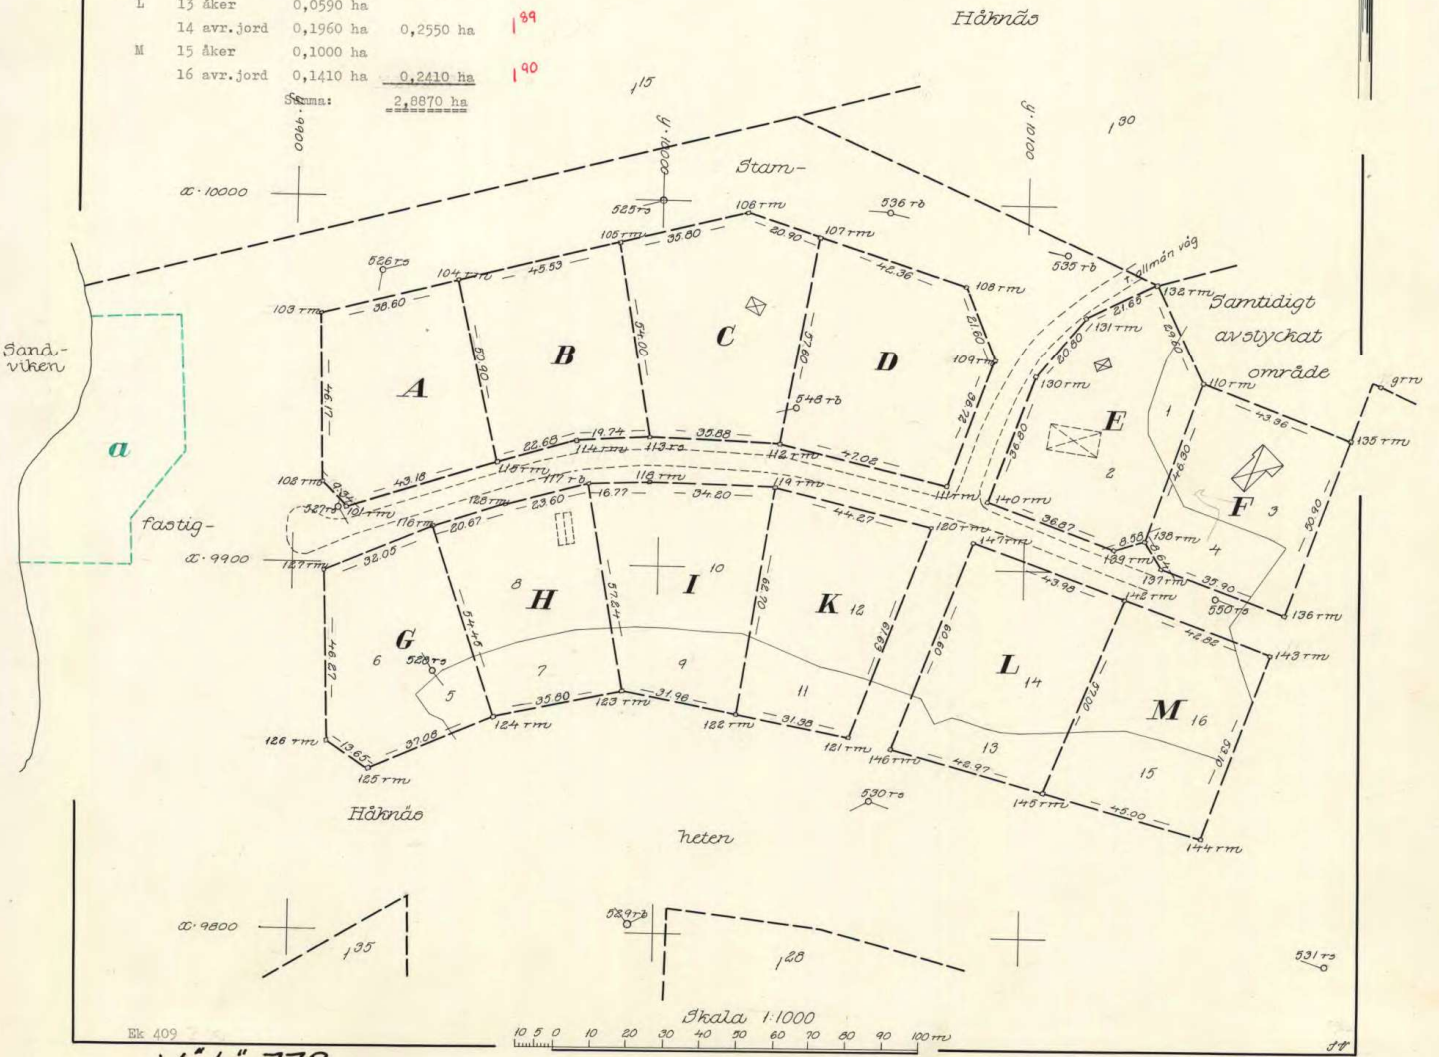

Ek 409

Vätö 772

