



Göteborg-Bohus

Tanum kommun

Akt nr:

1435

96

84

Fastighetsbildningsmyndigheten
LANTMÄTERIMYNDIGHETEN
Göteborgs och Bohus län
Strömstad.....

HANDLINGAR

Upprättade år 1996	Dnr FON 962944
Ärende Fastighetsreglering berörande Kville-Ön 3:3 och 3:11	
Registerområde	
Kommun Strömstad	Län Göteborgs och Bohus

Lantmäterimyndigheten
Göteborgs och Bohus län
Göteborgskontoret

Ink. 1996 -12- 13

Dnr

**Aktas
noga!**

*Kartor och handlingar är
ömtåliga. Vid användningen
måste de aktas mycket noga.*

I denna lantmäteriakt får inte ens med blyerts ske anteckning,
förstrykning eller dylikt.

Kartor och handlingar skall återsändas i det skyddsomslag, som
de förpackats i från fastighetsregistermyndigheten.

Om utlånad handling skadas kan fastighetsregistermyndigheten
bestämma att handlingen skall lagas på låntagarens bekostnad.

Till akten hör

.....¹..... band

.....¹⁷..... numrerade sidor

.....¹..... inneliggande karta

.....⁻..... annan karta

1435-96/84

a

Förrättning

Fastighetsreglering mellan

Kville-Ön 3:3 och 3:13

Registerområde/ Kommun
Tanum

Län
Göteborgs och Bohus

Förrättningen är registrerad i fastighetsregistret
Registreringsdatum För fastighetsregistermyndigheten

Förrättningslantmätare


Lennart Lenman
Lennart Lenman

1997-01-09

Per Holmström

Fastighetsrättslig beskrivning, aktbilaga BE 1

Teknisk beskrivning, aktbilaga BE 2

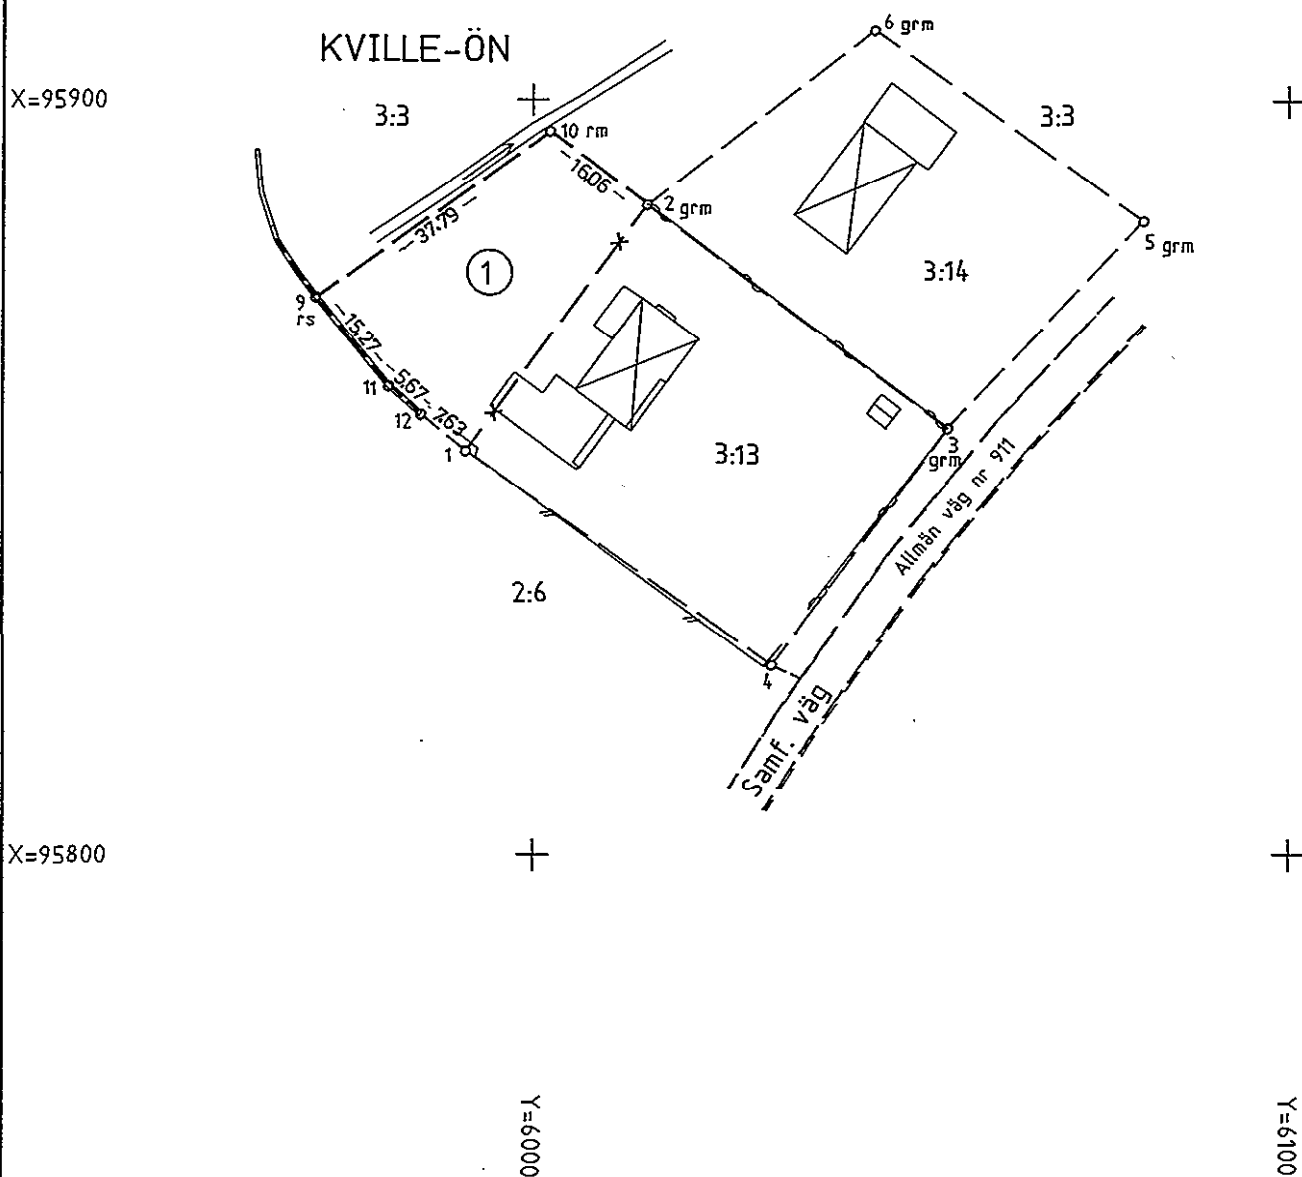

Nyfullkomna gränser: 9-10-2,

Framställd genom
nymätning

Koordinatsystem
Lokalt 7,5 gon v 64:0 reg5

Skala 1 : 1000

För det tekniska innehållet svarar

Christian Berg

Reg karta, lägesangivning
09008

Beteckningsstandard
HMK-Ka.D

1435-96/84 a

Fastighetsrättslig beskrivning


Kommun
Tanum
Län
Göteborgs och Bohus län


1996-11-29

Ärendenummer
FON 962944

Aktbilaga
BE 1

Fastighetsreglering mellan Kville-Ön 3:3 och 3:13				Registreringsdatum ☒ 1997-01-09		Aktbeteckning 1435-96/84	
				☒ Uppgift om åtgärd förrättningen avsett har införts i fastighetsre- gistret		<i>Barbro Lenman</i> För Lantmäterimyndigheten	
Fastighet, område m. m. 1	Fig. 2	Areal kvadratmeter			± ändring/summa 4	Ägare, uppgifter till lokal skattemyndighet, m. m. 5	
		avstår 3a	erhåller 3b				
<u>Kville-Ön 3:3</u>	1	876			-876	Judith Gustavsson Ön 4405 450 71 Fjällbacka	
<u>Kville-Ön 3:13</u>	1		876		+876	Thomas Andersson Ön 4400 450 71 Fjällbacka	
Areal efter fastighetsreglering					2850		

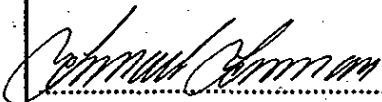
 Lennart Lenman
Lantmätare

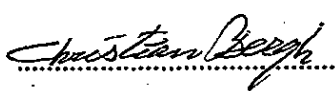
 Christian Bergh
Ingenjör

Lantmäteriet Norra Bohuslän
Strömstadskontoret
962944

TEKNISK BESKRIVNING

Aktbil BE 2
Dnr

96-11-06

Fastighetsreglering mellan
KVILLE-ÖN 3:3 och 3:13

Koordinatförteckning (Fristående 7,5 gon V. 64:0)

	Punkt nr	X	Y	Markering
ÖN GRÄ	1	95853.65	5991.25	om
	2	95886.30	6015.20	grm
	3	95856.83	6055.02	grm
	4	95825.22	6031.71	om
	5	95884.17	6080.79	grm
	6	95909.31	6045.26	grm
	9	95874.04	5971.43	rs
	10	95895.86	6002.28	rm
	11	95862.20	5981.06	om.mmu
	12	95858.46	5985.33	om.mmu

Förklaringar till markeringar

grm = Gammalt rör i mark
om.mmu = ej mark.murmitt
rm = Rör i mark
rs = Rör i jordfast sten

I tjänsten

Christian Bergh
Christian Bergh
Ingenjör

1996-11-29

Ärendenummer
FON 962944Aktbilaga
PR

Protokoll

Fastighetsreglering berörande Kville-Ön 3:3 och 3:13.

Tanums kommun, Göteborgs och Bohus län.

Handläggning

Förrättningen handläggs utan sammanträde.

Förrättningslantmätare

Lennart Lenman

Sakägare

Fastighet	ägare/företrädare
Kville-Ön 3:3	Judith Gustavsson
Kville-Ön 3:13	Thomas Andersson

Yrkande

Yrkande, se aktbilaga A och överenskommelse aktbil B.

Redogörelse

Ändamålet är utökning av bostadstomt bebyggd med permanentbostad.

Beslut

Fastighetsbildning

Fastighetsbildning, se karta, aktbilaga KA, och beskrivning aktbil BE1.

Tillträde

Tillträde skall ske när beslutet vunnit laga kraft.

Ersättning mellan fastighetsägare

Ersättning enligt överenskommelse är betald.

Fördelning av förrättningskostnader

Förrättningskostnaderna betalas av Thomas Andersson, Ön 4400, 450 71
Fjällbacka..

Aktmottagare

Kopia av förrättningshandlingarna sänds till Thomas Andersson.

Avslutande

Förrättningen avslutas.


Överklagande

Ett förrättningsbeslut överklagas genom att en skrivelse lämnas eller skickas till
Lantmäterimyndigheten, adress: Box 15, 452 21 Strömstad

Fastighetsdomstolen behandlar sedan överklagandet.

Skrivelsen måste ha kommit in till Lantmäterimyndigheten inom fyra veckor från
avslutningsdagen, d.v.s. senast den 27 december 1996. Kommer skrivelsen in för
sent kan överklagandet inte behandlas.

Ange att Ni överklagar och vilket förrättningsbeslut Ni överklagar. Anteckna
förrättningens ärendenummer (FON 962944) och redogör för vad Ni anser ska
ändras och varför.

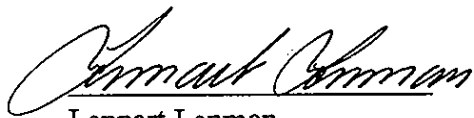

Lennart Lenman
förrättningslantmätare