




SÖDER

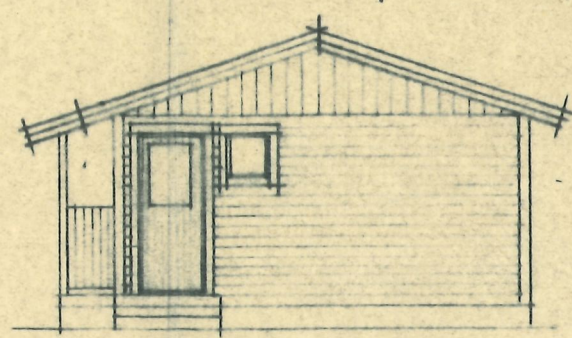


ÖSTER

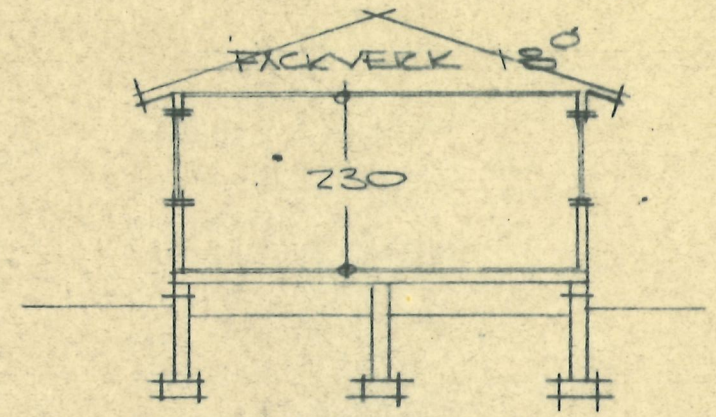



SEKTION

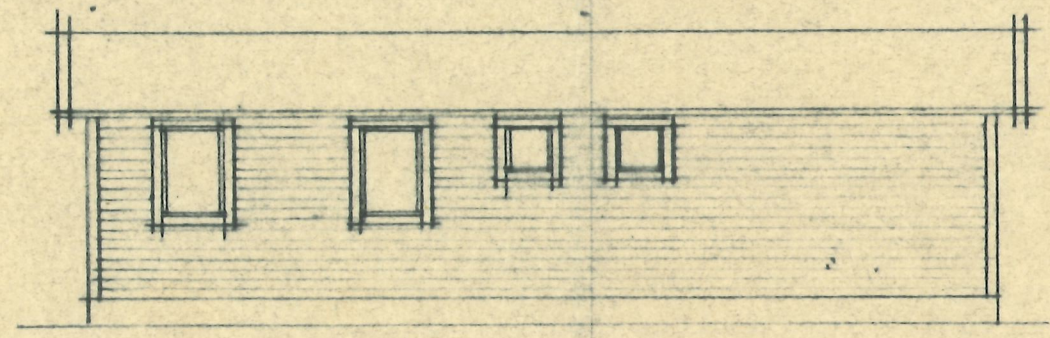

NORR

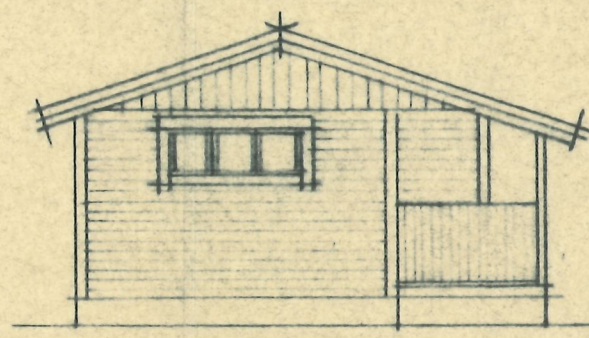

VÄSTER

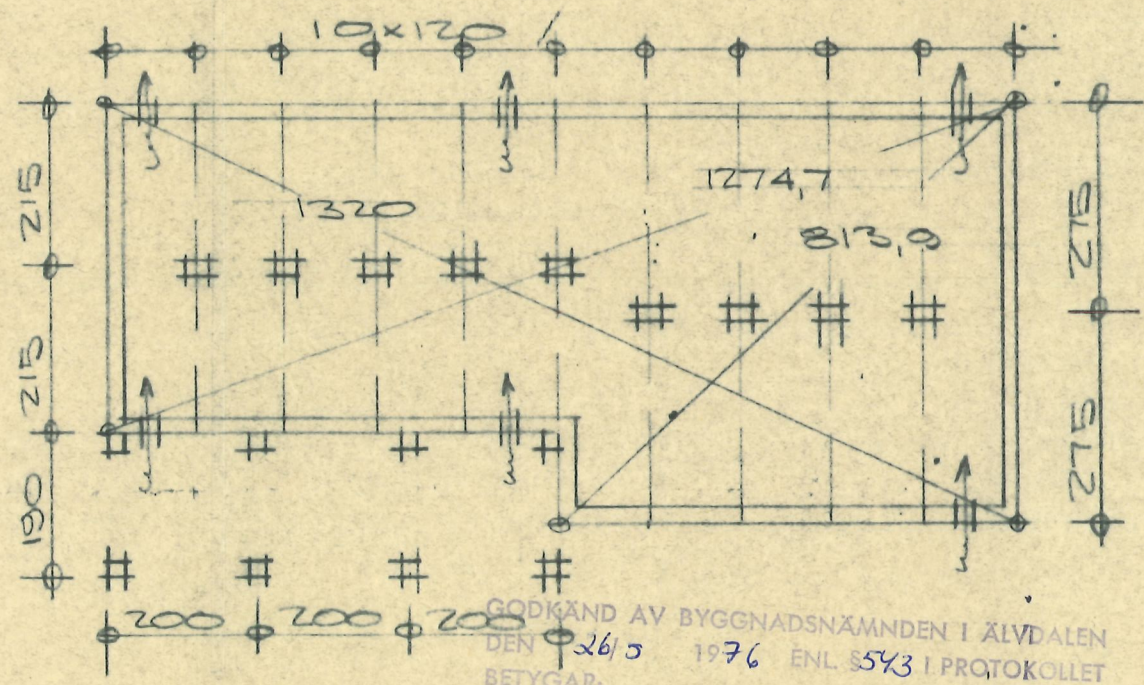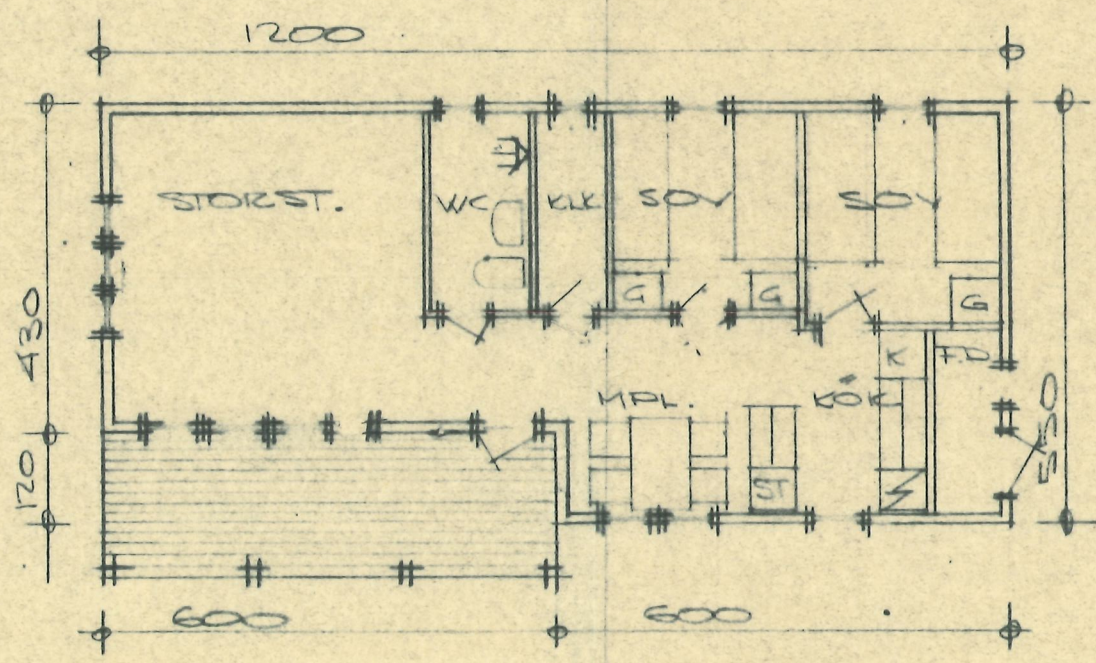

GODKÄND AV BYGGNADSNÄMNDEN I ÄLVDALEN  
DEN 26/5 1976 ENL. 543 I PROTOKOLLET  
BETYGAR:

PÅ BYGGNADSNÄMNDENS VÄGNAR:

613

FRETTIDSHUS / SILVEN  
HÄRNÅSEN 11:12  
SÄRNA S IN ~ ÄLVDALENS K:U  
KOPPARBERGS K:U

**Värsås-Stugan AB**

LUNDSBRUNN

SKALA 1:100  
DAT. 23/3-76  
BT H/L  
NR 76189