

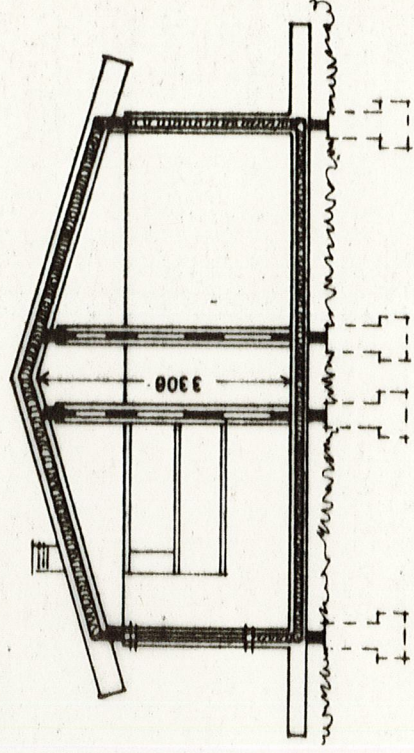



GAVEL NORR

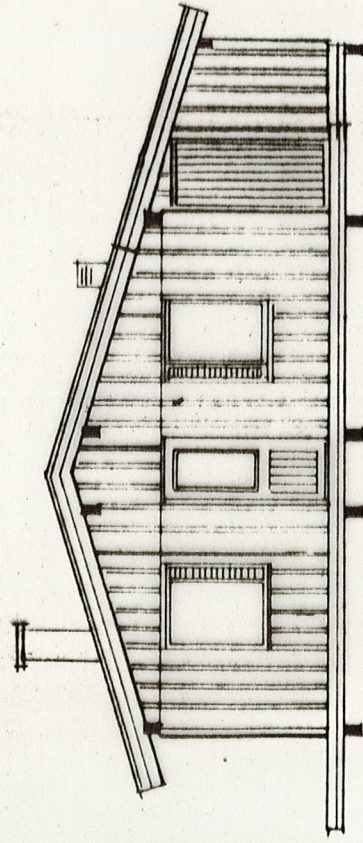

SECTION

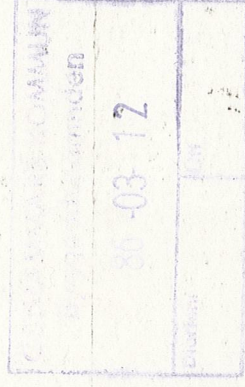

GAVEL SÖDER

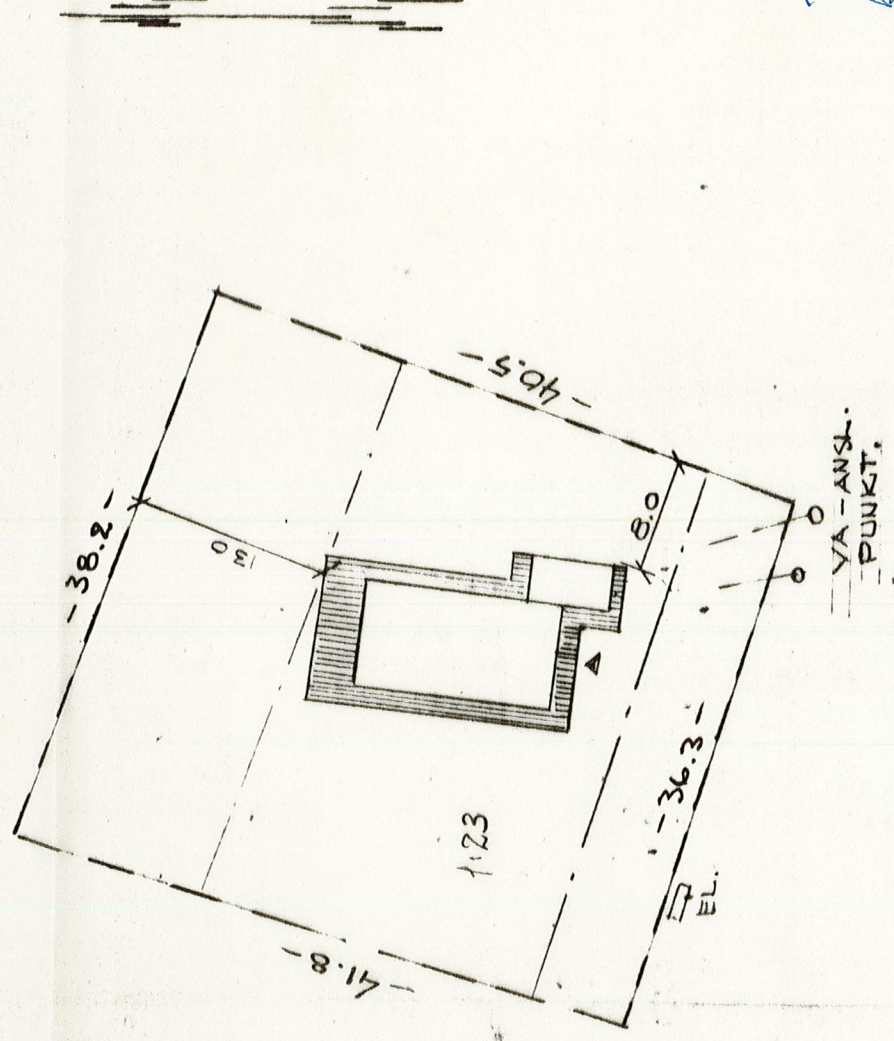

SITUATIONSPLAN 1:500

Tillhör bnd:s  
beslut § 508/83

REG	ANT	REGISTRERINGEN AVSER	SIGN	DATE
B		SOVR. SÖRPLAN		83-09-30
A		DÖRR-FD PLAC. OS		83-09-23
NYBYGGNAD AV FRITIDSHUS				
ÖSTER MÖRTARÖ 1:23				
GRÄSÖ				
ÖSTHAMMAR				
KOD TYP POS				SKALA 1:100
F-86 + F-D				RITINGSNUMMER
				1/974

**Fimbohus**

Box 825, 951 28 Luleå.  
Tel 0920/889 00

RITAD AV GRANSKAD AV ARBETSNUMMER

LULEÅ 83.07.27