Dnr 634

# Karta

över ett område

beläget å fastigheten

**Transtrand 3 188**

och ett område beläget å fastigheten

**Transtrand 3 189**

i Dalby socken av Värmlands län;

för sammanläggning

upprättad vid avstyckning år 1936 av

Helge Smedlund

Distriktslantmätare.

## Avstyckningsbeskrivning

| Bet. å kartan | Ägoslag | Areal Hektar | Ar | Kvm |
|---|---|---|---|---|
| 1 | Avst fr 3 188, ovr j. | | 22 | 30 |
| 2 | -"- " 3 189 -"- | | 29 | 70 |
| | Summa | | 52 | 00 |
| 3 199 | Åker | | 56 | 70 |
| 3 200 | -"- | | 43 | 30 |
| Summa efter sammanl. | | 1 | 52 | 00 |
| | därav: åker | 1 | 00 | – |
| | avr. jord | | 52 | – |

Servitut.
Med de avstyckade områdena följer rätt att använda vägarna a och b fram till allmänna landsvägen.

§ 73. År 1938 den 15 november fastställde Ägodelningsnämnden i Älvsdals och Nyeds domsaga denna avstyckningsförrättning och förordnade om avstyckade områdenas sammanläggning med Transtrand 3 199 och 3 200 i berörda

N.N. 3242

Av Domarenämndens vägnar:

Torsten Nilsson

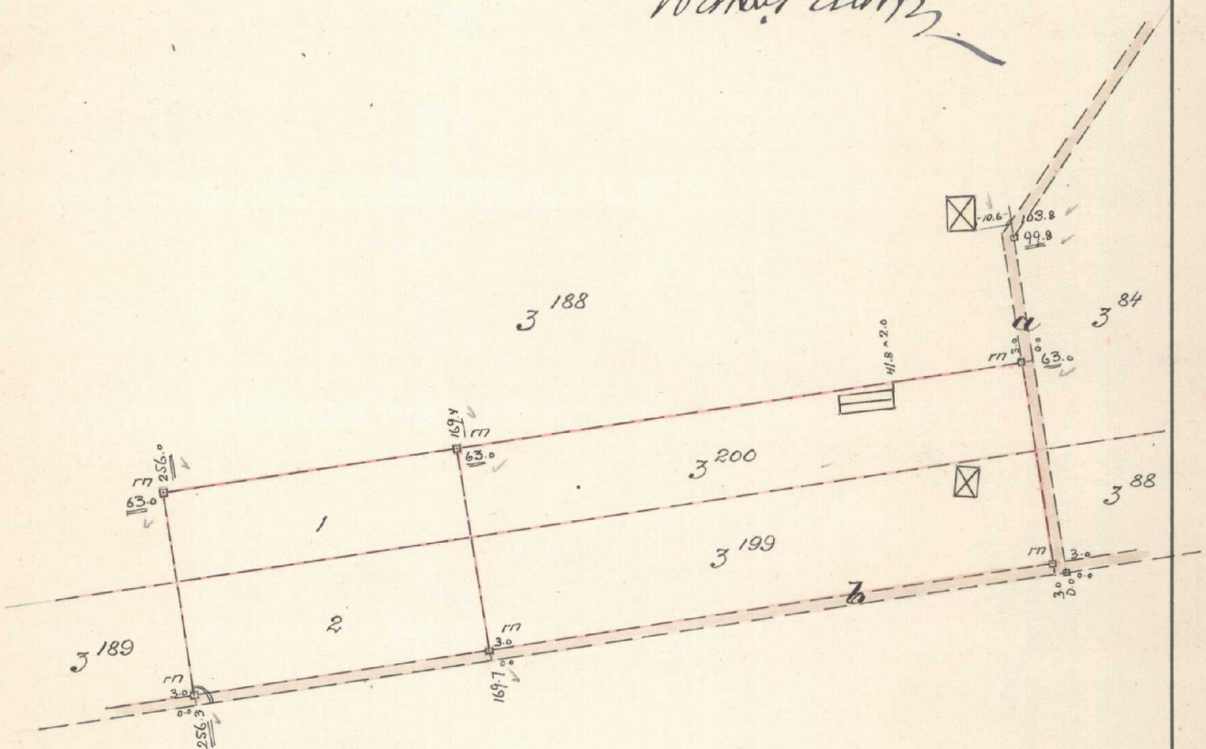


0 20 40 60 80 100 200 meter

Skala 1:2000

Bl. 52 — SRA III — 10 000

STATENS REPRODUKTIONSANSTALT 150435 L

M. d. a. gr. B. L.
ml. å avstaden

17-DAL-975