

R 1196 74

K A R T A, aktbil KA

Dnr 363/73

Fastighet: SKYLLBÄCK 1:298 OCH 1:306

Registerområde: DALBY

Kommun: FINNSKOGA-DALBY

Län: VÄRMLAND

Förrättning: AVSTYCKNING OCH FASTIGHETSREGLERING

Upprättad genom nymätning år 1974 av

Gustav Dahl
Förrättningslantmätare

Skala 1:1000

FASTIGHETSÄRÄTTSLIG BESKRIVNING, aktbil BE

Fig 1-3, A, E-H tillagda Skyllbäck 1:298
Lotten A = Rnr 1:376

- " B = " 1:377
- " C = " 1:378
- " D = " 1:379
- " E = " 1:380
- " F = " 1:381
- " G = " 1:382
- " H = " 1:383
- " J = " 1:384
- " K = " 1:385
- " L = " 1:386
- " M = " 1:387

Koordinatförteckning

Punkt	Mark	x	y
2	grm	1869.08	1767.58
3	grm	1900.84	1787.90
4	grg	1887.31	1817.51
5	grg	1822.98	1770.66
7	rm	1849.27	1702.34
8	rm	1841.05	1723.70
9	rm	1831.93	1747.40
10	rm	1802.38	1798.80
11	grm	1799.44	1802.82
12	rm	1789.09	1826.18
13	grm	1778.91	1849.18
14	grm	1771.22	1866.55
15	grm	1769.59	1876.95
16	rm	1764.40	1910.05
17	rm	1795.38	1916.85
18	grm	1803.42	1889.52
19	grm	1813.79	1861.37
20	rm	1823.38	1838.20
21	rm	1834.30	1811.70
22	rm	1848.82	1785.63
23	rm	1861.10	1763.65
24	rm	1873.18	1743.37
25	rm	1885.66	1722.43
26	rm	1892.76	1710.54
27	rm	1898.05	1785.87
28	rm	1884.66	1811.84
29	rm	1857.92	1796.10
30	rm	1856.32	1790.59
31	rm	1880.14	1820.70
32	rm	1867.76	1844.74
33	grm	1856.62	1866.33
35	grm	1849.05	1916.82
36	rm	1842.11	1948.11
37	rm	1800.21	1940.53
38	grm	1805.71	1909.39
40	grm	1825.67	1854.90
41	rm	1835.48	1831.84
42	rm	1842.62	1815.11
43	rm	1847.58	1806.29
44	rm	1852.83	1804.84
102	grg	1823.49	1985.14
103	grg	1863.51	1873.13
201	grg	1898.84	1717.84
202	grg	1860.83	1672.31

Vid förrättningen nyttillkomna gränser:
16-17-18, 19-20-21-22-23-24-25-26, 7-25,
8-24, 9-23, 5-22, 10-21, 12-20,
27-28-29-30-2, 40-41-42-43-44-31-32-33,
32-41, 35-36-37-38.

Läsesangivning
Fk 13287:10

REGISTRERING

Datum


1974-12-13

införing i fastighetsregistret har
verkställt beträffande

Lars Åberg

LARS ÅBERG

För fastighetsregistermyndigheten

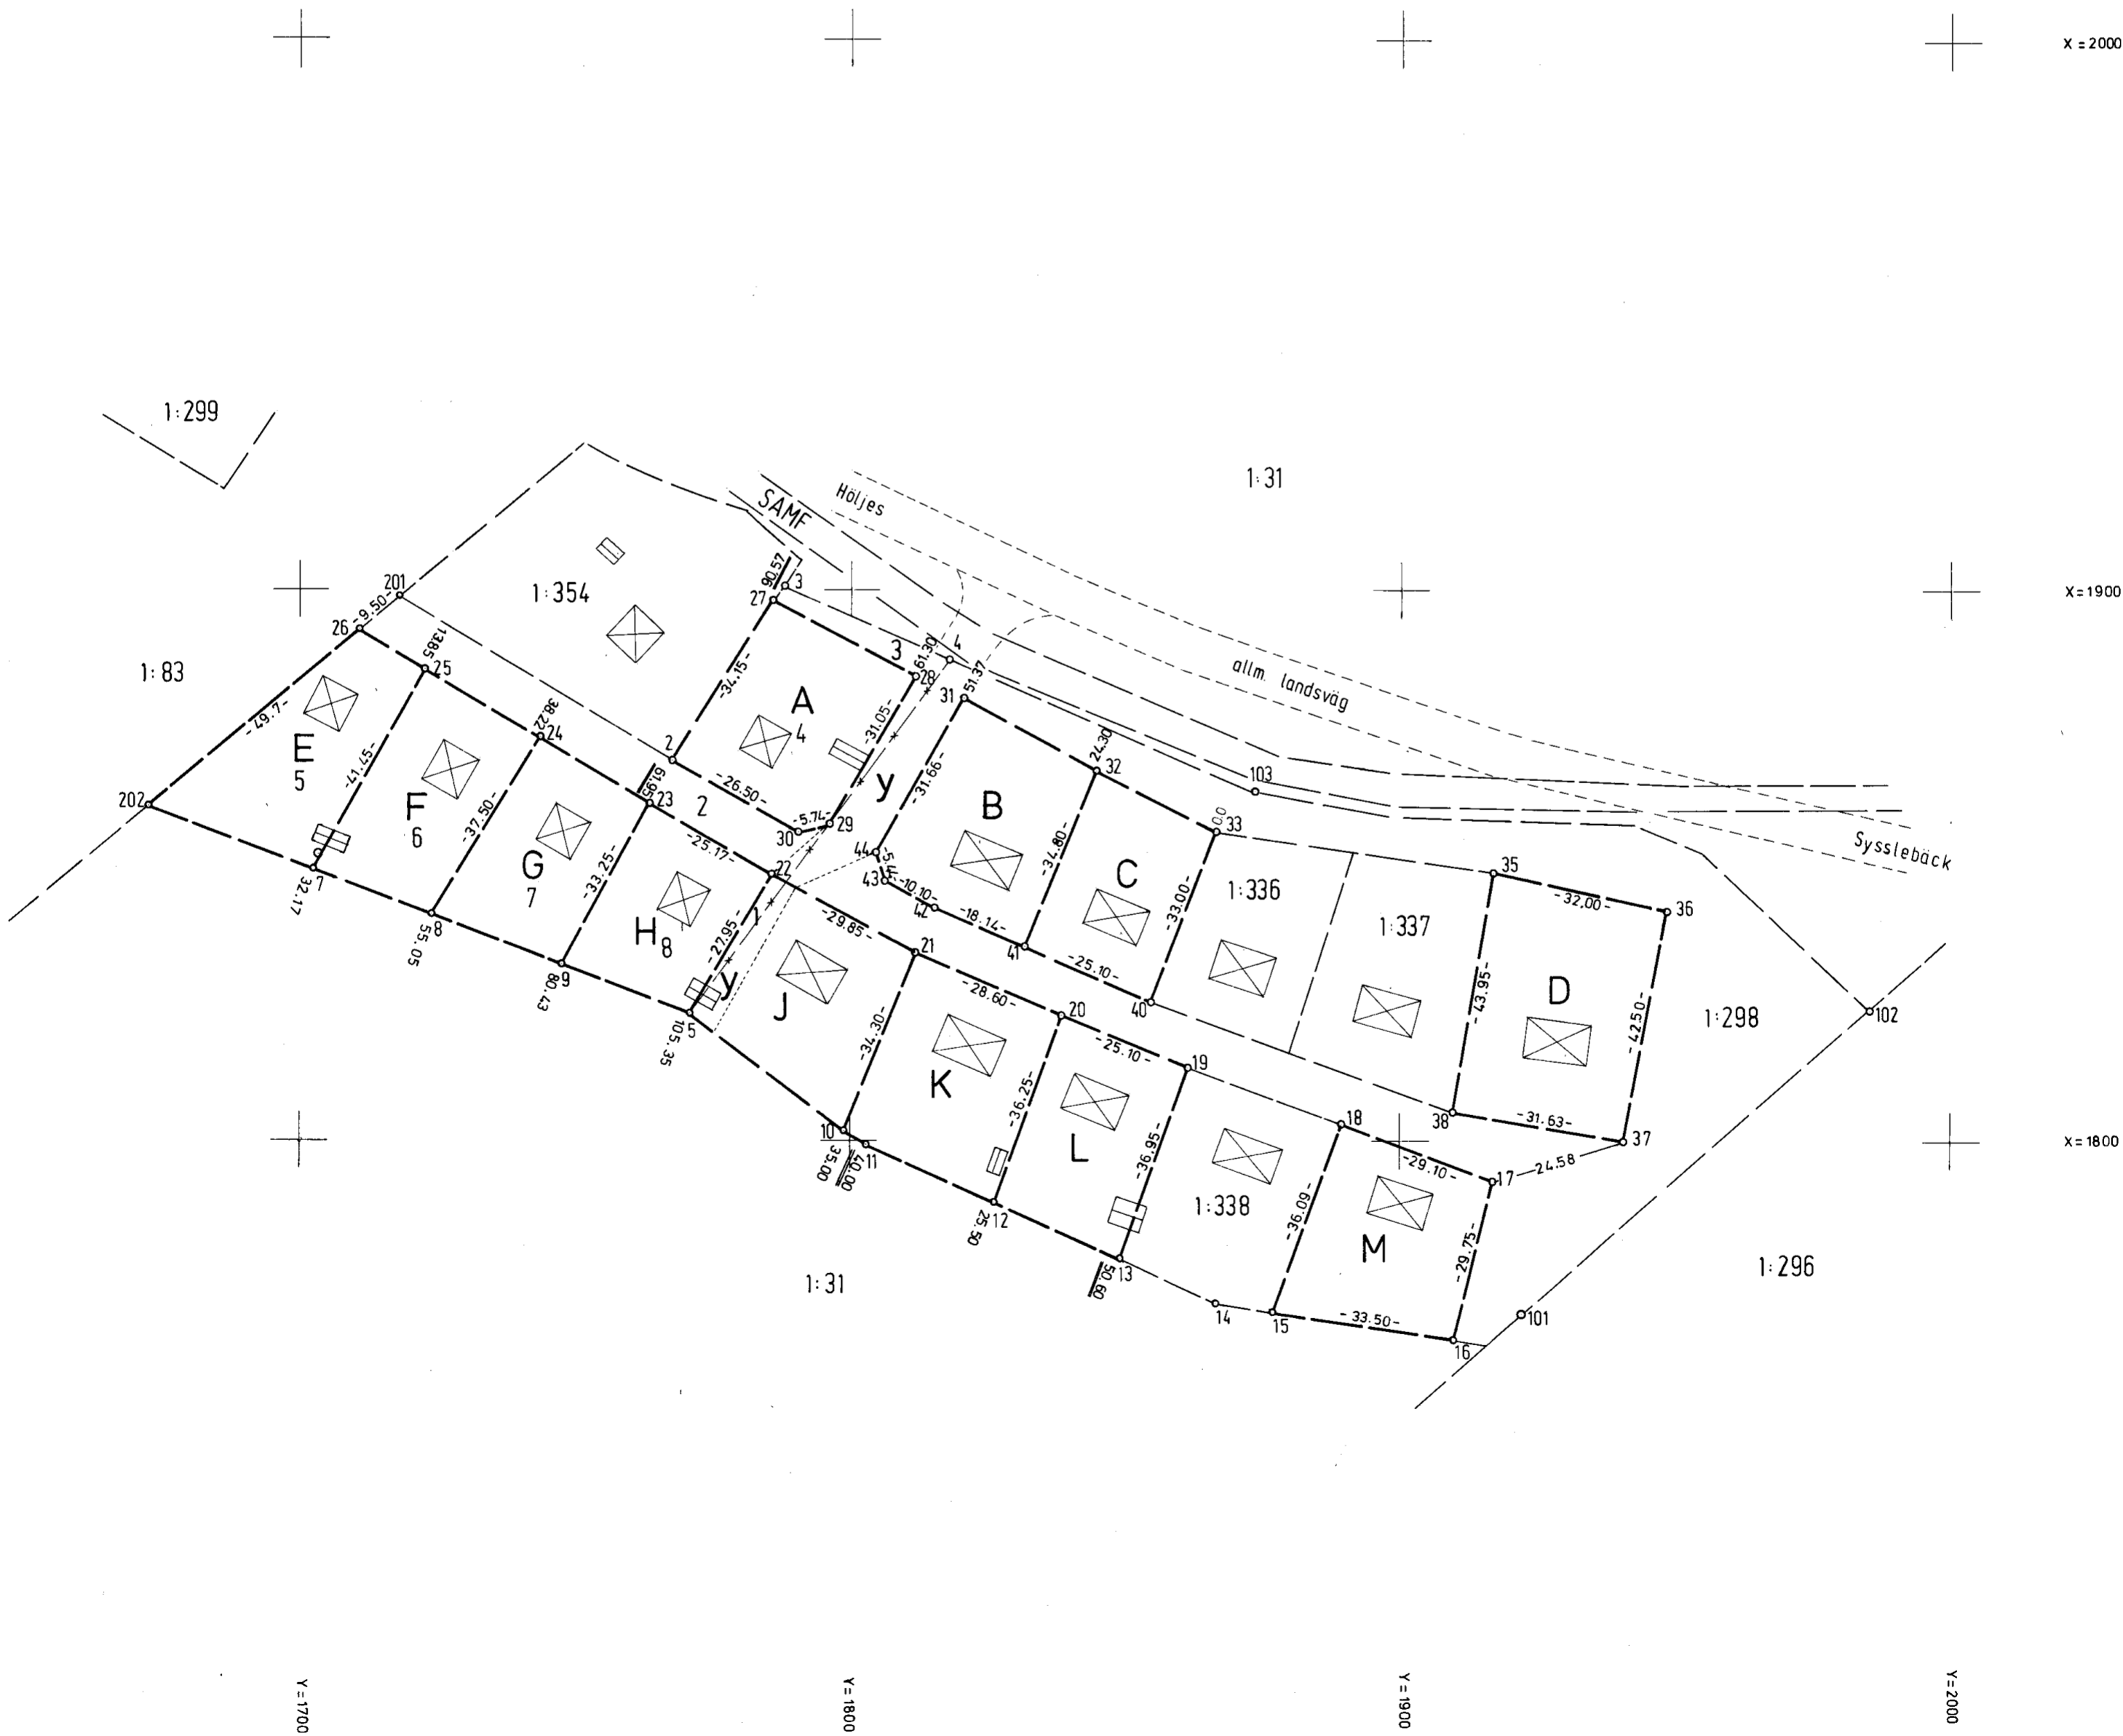

Mätn.	Beräkn.	Kartering	Ritm.Redigering
<i>Sk</i>	<i>OC</i>	<i>Sk</i>	<i>Jb</i>

17-J-774

FASTIGHETSBLIDNINGSMYNDIGHETEN

BESKRIVNING

Sida

Aktbilaga

Torsby lantmäteridistrikt

Datum


1974-11-06

1 (4)

BE

Dnr

363/73

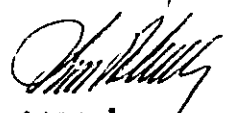Ärende Avstyckning och fastighetsreglering berörande Skyllbäck 1:31, 1:298 och 1:306	Kommun Torsby	Län Värmland
	Registreringsdatum 1974-12-13	
Registerområde Dalby	<input checked="" type="checkbox"/> Uppgift om åtgärd för- rättningen avsett har in- förts i fastighetsregistret <div style="text-align: right;">  LARS ÅBERG För fastighetsregistermyndigheten </div>	

Fastighet, område m m 1	Fig 2	Areal hektar, m ²			± ändring/ 4 summa	Ägare, uppgifter till lokal skattemyndighet och andra anmärkningar 5
		avstår 3a	erhåller 3b			
FASTIGHETSREGLERING						
<u>Skyllbäck 1:31</u>						
Ändring av servitut Se Skyllbäck 1:298 nedan						
<u>Skyllbäck 1:298</u>						
	1		45			AB Villicus
	2		800			
	3		180			
	A=4		1021			
	E=5		988			
	F=6		930			
	G=7		864			
	H=8		788	+5616		
Ändring av servitut Det i Skyllbäck 1:298 (tjänande) gällande servitutet avseende rätt att anlägga väg till fem meters bredd över områdets sydvästra hörn för erforderliga virkestransporter för Skyllbäck 1:31 (härskande) skall flyttas till området y och skall om- fatta en bredd av fem meter						
<u>Skyllbäck 1:306</u>						
	1		45			AB Villicus Till Skyllbäck 1:306 hör inga andelar i samfälligheter
	2		800			
	3		180			
	A=4		1021			
	E=5		988			
	F=6		930			
	G=7		864			
	H=8		788			
Fastigheten utplånas						
Ersättning: Ingen						
					(-5616)	

Fastighet, område m m 1	Fig 2	Areal hektar, m ²			± ändring/ 4 summa	Ägare, uppgifter till lokal skattemyndighet och andra anmärkningar 5
		avstår 3a	erhåller 3b			
<u>AVSTYCKNING FRÅN SKYLLBÄCK 1:298</u>						
<u>Lotten A</u>	4	RNr 1:376			1021	Ägare till samtliga lotter: AB Villicus Fack 103 40 STOCKHOLM 00-2-11
<u>Nybildning av servitut</u> Med lotterna A,B,C,D,E,F,G,H, J,K,L och M (härskande) följer rätt att på Skyllbäck 1:298 (tjänande) använda befintlig ut- fartsväg och befintliga VA-led- ningar. Nybildning av servitut, se även lotten J nedan						
<u>Disponering av servitut</u> Med lotterna A,B,C,D,E,F,G,H, J,K,L och M (härskande) följer hela Skyllbäck 1:298:s rätt att bibehålla och underhålla befint- lig brunn nordost om lotterna på Skyllbäck 1:31 (tjänande) och underjordisk ledning för vatten- hämtning i brunnen						
<u>Lotten B</u>		RNr 1:377			1042	
<u>Nybildning av servitut</u> Se lotten A ovan och lotten J nedan						
<u>Disponering av servitut</u> Se lotten A ovan						
<u>Lotten C</u>		RNr 1:378			833	
<u>Nybildning av servitut</u> Se lotten A ovan och lotten J nedan						
<u>Disponering av servitut</u> Se lotten A ovan						
<u>Lotten D</u>		RNr 1:379			1377	
<u>Nybildning av servitut</u> Se lotten A ovan och lotten J nedan						
<u>Disponering av servitut</u> Se lotten A ovan						

Fastighet, område m m 1	Fig 2	Areal hektar, m ²		± ändring/ 4 summa	Ägare, uppgifter till lokal skattemyndighet och andra anmärkningar 5
		avstår 3a	erhåller 3b		
<u>Lotten E</u>	5	RN-1:380		988	
		<u>Nybildning av servitut</u> Se lotten A ovan och lotten J nedan <u>Disponering av servitut</u> Se lotten A ovan			
<u>Lotten F</u>	6	RN-1:381		930	
		<u>Nybildning av servitut</u> Se lotten A ovan och lotten J nedan <u>Disponering av servitut</u> Se lotten A ovan			
<u>Lotten G</u>	7	RN-1:382		864	
		<u>Nybildning av servitut</u> Se lotten A ovan och lotten J nedan <u>Disponering av servitut</u> Se lotten A ovan			
<u>Lotten H</u>	8	RN-1:383		788	
		<u>Nybildning av servitut</u> Se lotten A ovan och lotten J nedan <u>Disponering av servitut</u> Se lotten A ovan			
<u>Lotten J</u>		RN-1:384		1027	
		<u>Nybildning av servitut</u> Med lotterna A, B, C, D, E, F, G, H, K, L och M följer rätt att på lotten J (tjänande) till fem meters bredd använda området y för nödig transport till slambrunnar. Nybildning av servitut, se även lotten A ovan			

