







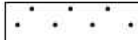
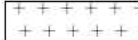





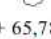



ALINGSÅS



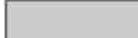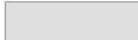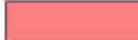





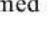

KOMMUN


NYBYGGNADSKARTA

För fastigheten gäller
följande
planbestämmelser
ej plan






Teckenförklaring :

-  Bostad
-  Uthus
-  Offentlig byggnad
-  Skärmtak
-  Mark får ej bebyggas
-  Mark får endast bebyggas med komplementbyggnader.
-  Byggnad husliv
-  Byggnad takkontur
-  Barrskog
-  Barrträd
-  Lövskog
-  Lövträd
-  + 65,78 Markhöjd
-  Fornminne
-  Elstolpe, Belysning

-  Kvarter/Traktgräns
-  Fastighetsgräns
-  Användningsgräns
-  Egenskapsgräns
-  Vägkant
-  Höjdkurva
-  Stenmur
-  Stödmur
-  Häck
-  Staket

REV	DATUM	ÄNDRINGEN AVSER	SIGN
SÄLJARE CHRISTIAN SVENSSON			
SÄLJKONTOR GÖTEBORG			
		MOVEHOME 570 10 KORSBERGA TEL 0383-208 50 MOVEHOME.SE	
NAMN DAVIDSSON / EFRAIMSSON			
FASTIGHET SAXEBÄCKEN 2:67			
PROJEKTNR		OBJEKTNR 0116289	
AVTALSNR 12962		SKALA 1:500	
DATUM 2016-12-13		SIGN AH NR A05	

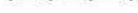VA anslutning

-  Renvattenledning
-  Spillvattenledning
-  Dagvattenledning
-  Fjärrvärmeledning
-  Gasledning


Gatubyggnadskostnad:

- Anläggningsavgift:** Enligt gällande taxa.
- Övriga upplysningar:** Dagvattenavlopp tas omhand inom fastigheten.

Nyttillkommen åtgärd



Färdigt golv +

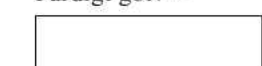

Kartan upprättad av:



Eric O. Hallén
GIS Ingenjör

Koordinatsystem: SWEREF 99 1200

Höjdsystem: RH2000

Fastigheten:

SAXEBÄCKEN 2:67

i Alingsås kommun

Underlag till situationsplan

Detaljplan: ej plan


Konsult:

Planavgift debiteras.

Areal: 1054 m²

Fastighetsbildning erfordras

Datum: 2016-11-24

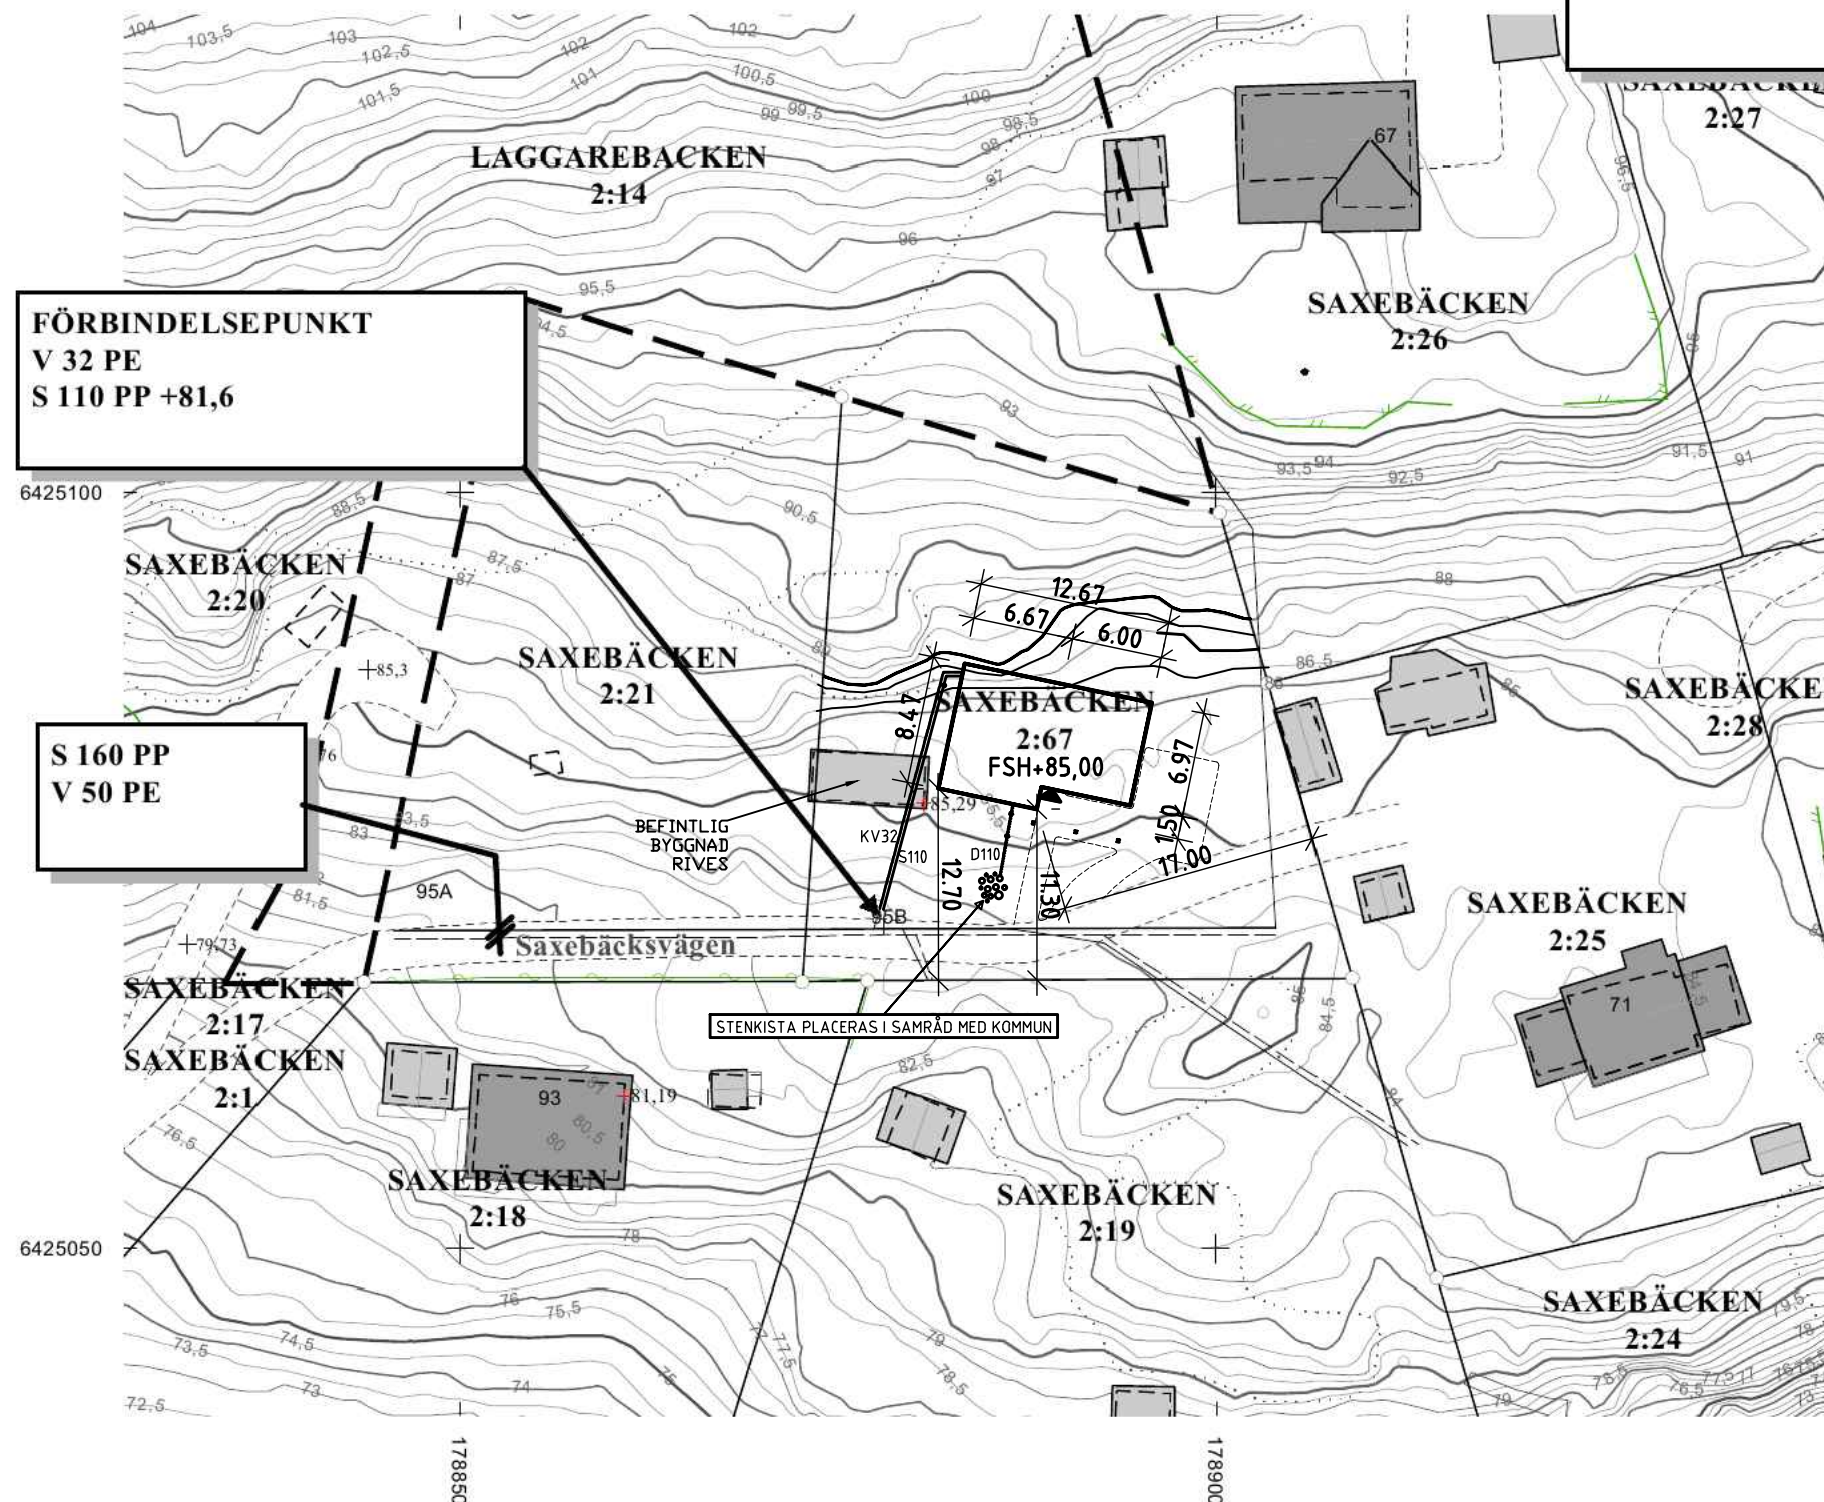

Skala 1:500

