


- 1. Slammavskiljare 6 m³ Tranås betong
- 2. Pumpbrunn 1000 * 1700 Tranås betong
- 3. Minireningsverk Uponor WehoMini 15
- 4. Utsläppspunkt genom översilningsbädd förstärkt med 3*300 dagvattentunnlar
- 5. Uppställnings- och vändplats slamtömningsfordon

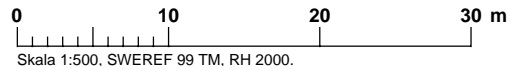

Situationsplan nytt avlopp Bertshult 1:13. Skala 1:500
 Ritad av Inno Päts, AvloppsProfssen 2023-11-27