

FÖRSLAG TILL BYGGNADSPLAN FÖR DEL AV UTTRANS VILLASAMHÄLLE GRÖDINGE KOMMUN, STOCKHOLMS LÄN.

UPPRÄTTAT I OKT. 1962 AV

ANDERS WILLIAM OLSSON
ARKITEKT SAR

A. William-Olsson / *Anders William-Olsson*

REVIDERAD I MARS 1963

Fästställd av länsskyrelsen
den 10 juni 1964
M 62-78:63

Vidimeras i fjärdan
M 62-78:63
komm. ing.


Skala 1:2000

0 20 40 60 80 100 120 140 160 180 200 m

64 10 juni

Fästställd av länsskyrelsen
den 10 juni 1964
M 62-78:63

Anders William-Olsson
Arkitekt SAR

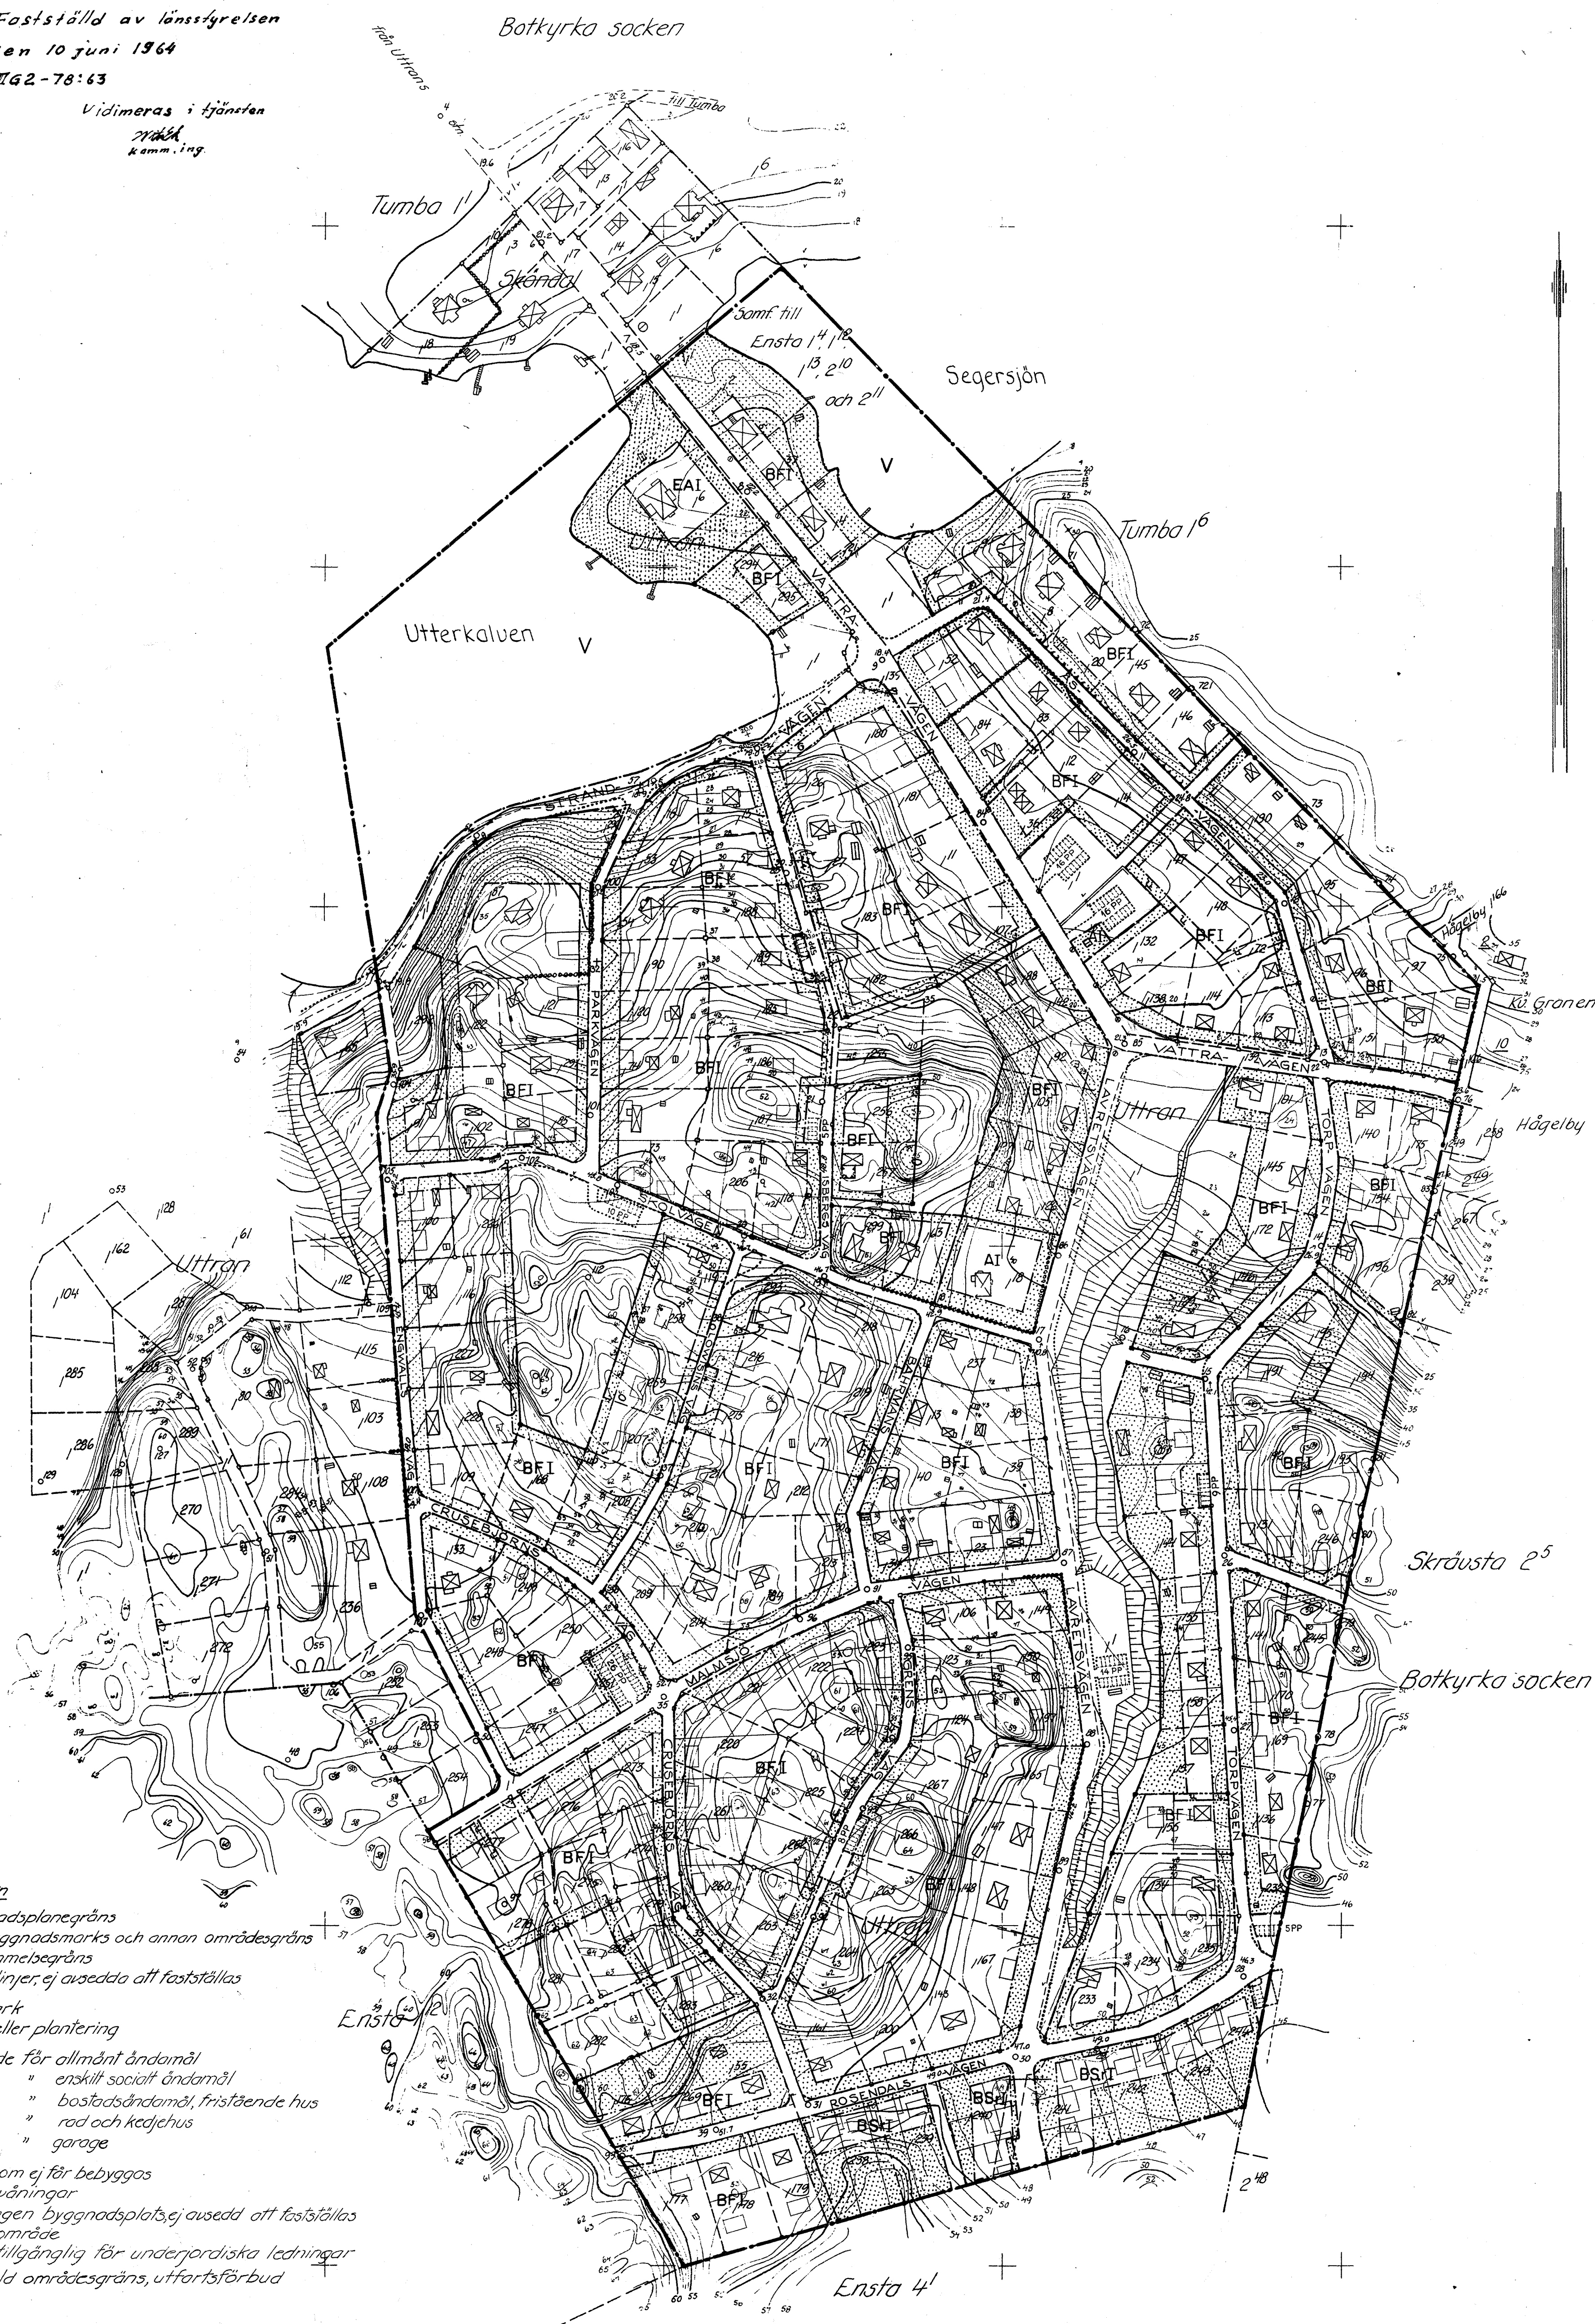

Beteckningar

Grundkartan

- Sockengräns
- Fastighetsgränser
- Väg
- Staket
- Häck
- Skärning
- Stådmur
- Dike
- Kraftledning
- Källa
- Bostadshus resp. uthus
- Jordkällare
- Polygonpunkt
- Gränspunkt
- Nivåkurvor
- Våghöjd
- Stenblock

Byggnadsplanen

- Byggnadsplanegräns
- Väg-byggnadsmarks och annan områdesgräns
- Bestämmelsegräns
- Gränslinjer, ej avsedda att fastställas
- Vägmark
- Park eller plantering
- A Område för allmänt ändamål
- EA " " enskilt socialt ändamål
- BF " " bostadsändamål, fristående hus
- BSr " " rad och kedjehus
- G " " garage
- Mark som ej får bebyggas
- I Antal våningar
- Förenlagen byggnadsplats, ej avsedd att fastställas
- Vattenområde
- Mark tillgänglig för underjordiska ledningar
- Särskild områdesgräns, utförstörbud

Grundkartan upprättad år 1961 av
Arne Jäderstrand
Distriktslantmätare

UTTRANS VILLASAMHÄLLE
BYGGNADSPLAN
okt-62

GRÖDINGE