


Arende Avstyckning från Gimo 11:8		Kommun Östhammar	Län Uppsala
Förärrningslantmätare <i>Göran Eriksson</i> Göran Eriksson		Registerområde Östhammar	Registreringsbevis Registreringsdatum 1981.05.05
Fastighet, område m m		För fastighetsregistermyndigheten <i>Birgitta Persson</i>	
Fig	Area hektar, m <sup>2</sup> delarea	Ägare, uppgifter till lokal skattemyndighet och andra anmärkningar	

Lotten Gc	Gimo 24:12
" Da	" 24:13
" Db	" 24:14
" Dc	" 24:15
" Dd	" 24:16
" E	" 24:17
" Ga	" 24:18
" Gb	" 24:19
" Gc	" 24:20
" Gd	" 24:21
" Ge	" 24:22
" Ha	" 24:23
" Hb	" 24:24
" Hc	" 24:25
" Hd	" 24:26
" He	" 24:27
Stamfastigheten	
" Hf	" 24:28
" Hg	" 24:29
" Hh	" 24:30
" H1	" 24:31
" Hk	" 24:32

FASTIGHETSÄTTSLIG BESKRIVNING  
Se aktbilaga BE 1.

TEKNISK BESKRIVNING  
Se aktbilaga BE 2

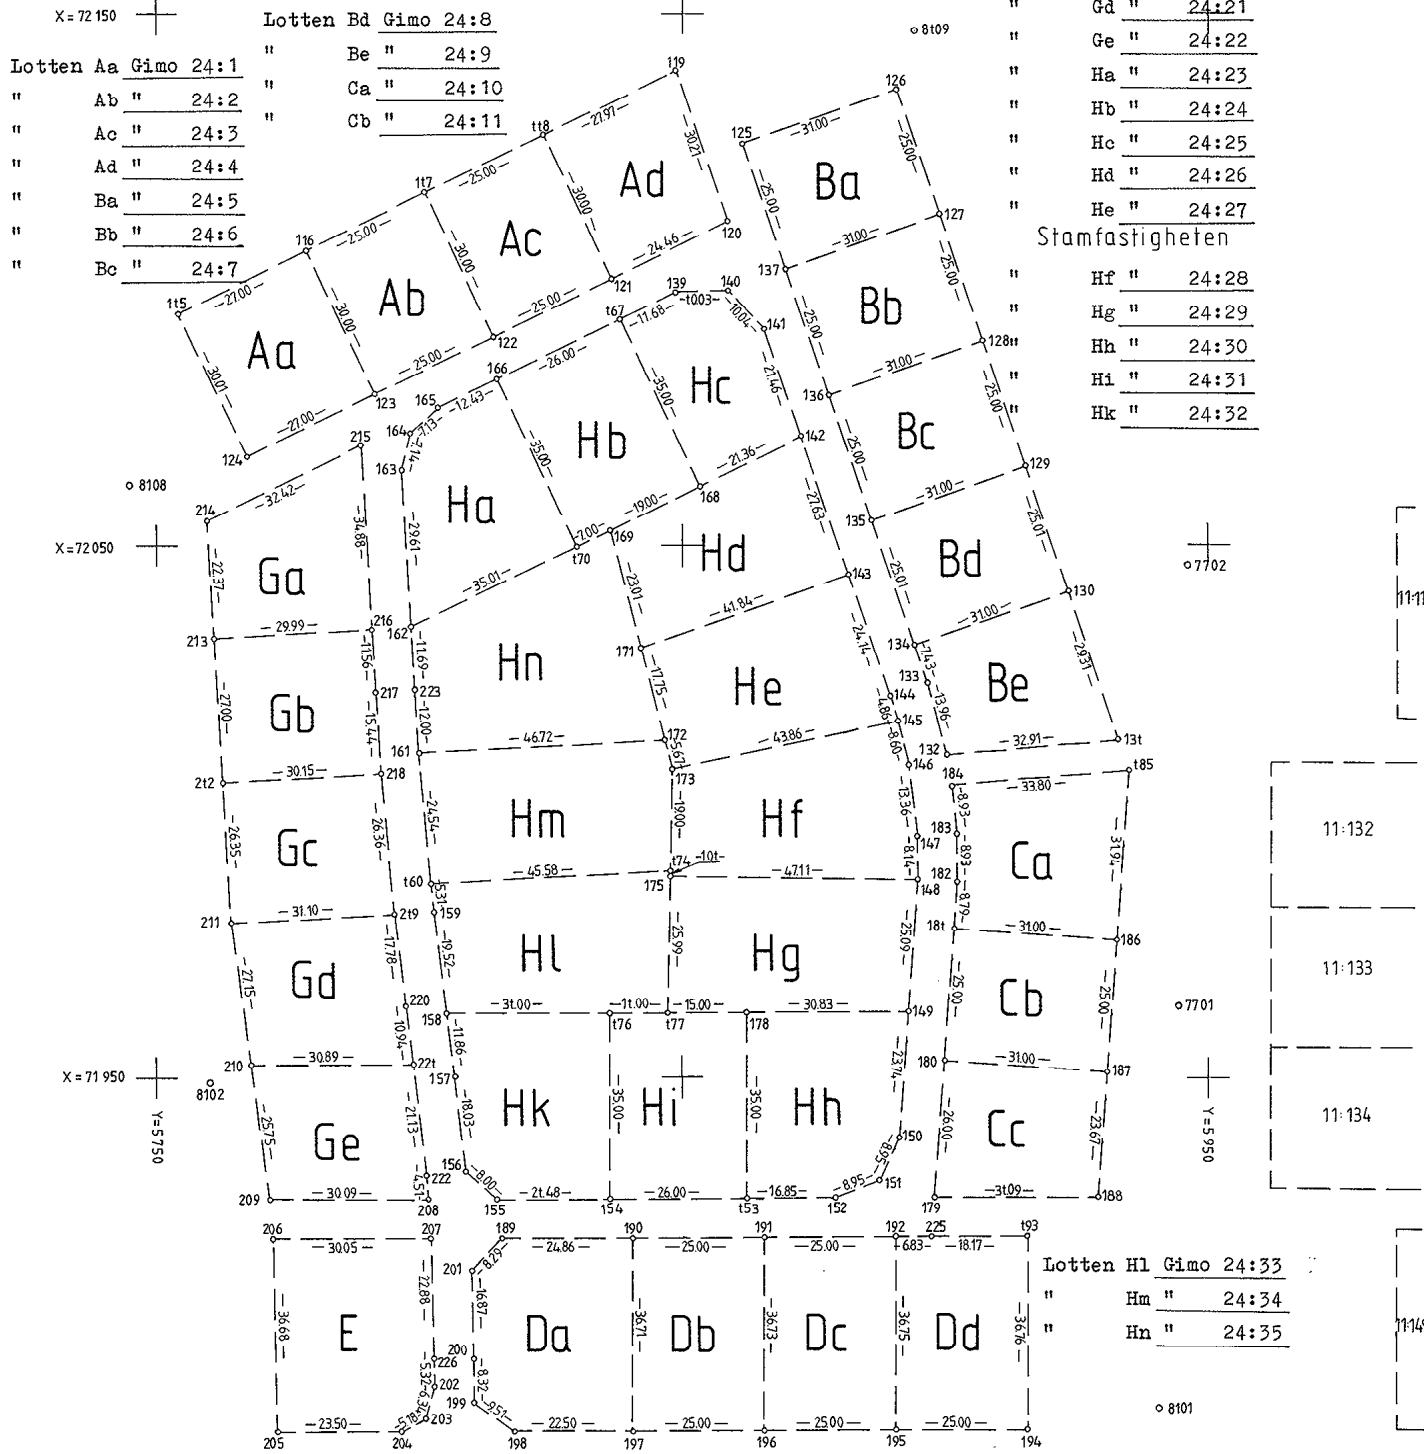

**EJ SKALENLIG**

Framställd genom Nymätning	Skala 1:1000	Måtklass IV	Koordinatsystem Rikets
För det tekniska innehållet svarar	Reg karta, lägesangivning EK 12846;81	Beteckningsstandard TFA 4.6B:5	Nyttillkomna gränser: Samtliga

Mätning	Beräkning	Kartering	Ritn redigering
BA	BA	BA	des