



FÖRKLARINGAR

- +— GRÄNS FÖR ARBETSOMRÅDE
- - - 2m UTANFÖR VERKLIG GRÄNS
- - - FASTIGHETSGRÄNS
- - - BELÄGGNINGSKANT
- 0.00 NY HÖJD
- 5.00 BEF HÖJD SOM BEVARAS
- 10.00 BEF HÖJD SOM UTGÅR
- +— BETONGKANTSTEN, 0-VISNING MOT ÖVRE NIVÅ
- +— OCH 40mm VISNING VID RAMPER
- +— SANDLÄDESARG AV TRÄ
- KS1
- A1 KÖRBANA ASFALT ENLIGT M-30-6-901
- A2 PARKERING ASFALT 40mm ABT 8 70/100
- B1 80mm BÄRLAGER 0-40, 300mm F-LAGER 0-90
- B2 PLATTYTA ENLIGT PLAN OCH M-30-6-901
- B1G1 BETONGPLATTA 350x350x70mm, 30mm STENMJÖL,
- 80mm B-LAGER 0-40, 220mm F-LAGER 0-90
- B1G2 BETONGPLATTA 350x350x50mm, 30mm STENMJÖL,
- 170mm B-LAGER 0-40
- B1G3 GRUSYTA, 50mm STENMJÖL, 80mm B-LAGER 0-40,
- 220mm F-LAGER 0-90
- GR GRÄSYTA, 100mm VÄXT JORD TYP B, GRÄSSÅDD
- A1 ÅNGSYTA, FRÖSÅDD
- PL PLANTERINGSYTA 400mm VÄXTJORD TYP A
- 100mm BARKFLIS LÄGGS SOM TÄCKNING
- BF BARKFLIS FALLUNDERLAG 400mm
- NM BEFINTLIG NATURMARK BEVARAS,
- BEFINTLIGA TALLAR BEVARAS,
- VID BEHOV STÖDSÅS YTOR.
- SK1
- INSPRINGNINGSSKYDD
- SKÄRM VID UTEPLATSER OCH MELLAN UPPFARTER
- SKÄRM RUNT SÖTTUNNOR
- TR TRAPPBLOK VID DÖRR, 20mm UNDER FG
- BLYSNING ENLIGT E-633-1-00
- BRUNNAR ENLIGT LEDNINGSPÅN

UTRUSTNING

- A1 Hags Ekeby soffor
- A2 Hags Ekeby bord
- C Julgransfot Hags, med ellåda och topplöck
- D Tress Fotbollsmål
- E Hags Asterix lekhus
- F Lappset gungställning
- G Hags Fjädergunglek Yabber
- H Påkörningskydd P-plats

VÄXTFÖRTECKNING

NR	ART	KVALITET	C/C	ANTAL
HÄCKAR				
B1	Carpinus betulus - avenbok	50-80	0,4m	784
B2	Ligustrum 'Atrovirens' - vinterliguster	50-80	0,4m	778
B3	Spiraea 'Grefsheim' brudspirea	häck	C1, 0,6m	53

ANMÄRKNINGAR

- A1 3st TALLAR INOM STRECKAT OMRÅDE BEHÅLLS OCH SKYDDAS MOT SKADOR
- A2 SKYLTT PÅ STOPPLANKA MED LÄGENHETSNUMMER ENLIGT PLAN

ANVISNINGAR

RAMPER VID HUVUDENTRÉER SKA LUTA HÖGST 5%
 PLATÄR VID HUVUDENTRÉER LUTAR UTÅT MED 2%


HÄNVISNINGAR

LEDNINGAR OCH BRUNNAR ENLIGT R-51-1-401
 UTRUSTNING OCH PLANTERING ENLIGT M-32-1-601
 SEKTIONER ENLIGT M-30-6-901

ANTAL PARKERINGAR 97 st VARAV:
 42 HUSHÅLL MED 2st BILPARKERINGAR VAR PÅ UPPFARTER
 ELLER PÅ ALLMÄNNA PARKERINGAR MARKERADE M. SKYLTT.
 UTÖVER DET FINNS 13 BILPARKERINGAR PÅ ALLMÄN MARK.
 PARKERINGAR PÅ UPPFART KAN GÖRAS OM TILL RHP.
 CYKELPLATSER ÄR EJ MARKERADE MEN PLATS FINNS
 PÅ UPPFARTER MOT FÖRRÅDSHUS (4st PER HUSHÅLL)

KOORDINATSYSTEM: SWEREF 99 13 30
 HÖJDSYSTEM: RH 2000

BET	ANT	ÄNDRING AVSER	DATUM	SIGN
TRELLEBORGSHEM				
BYGGLOVSHANDLING				
NETZENS VÄG, SMYGEHAMN				
NYBYGGNAD AV BOSTÄDER				
UTFORMINGS- OCH NIVÅSÄTTNINGSPÅN				
www.edges.se				
UPPDRAG NR	21014	HANDLÄGGARE	MN	
DATUM	2021-11-01	UPPDRAGSANSVARIG	MN	
SKALA	A1 1400 A3 1800	RITNINGNUMMER	M-30-1-101	BET

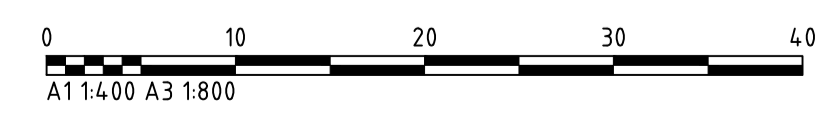

KONNEKTION MELLAN RITNING x01
 OCH RITNINGSDEL x02

KONNEKTION MELLAN RITNING x01
 OCH RITNINGSDEL x02