


Förslag till ändring och utvidgning av stadsplan för del av STRÖMTORP (skolorråde m.m.), i Degerfors kommun, Örebro län

Upprättad 1975-09-10

Lennart Brinck  
Stadsarkitekt

10 0 10 20 30 40 50 100 m  
Skala 1:1000

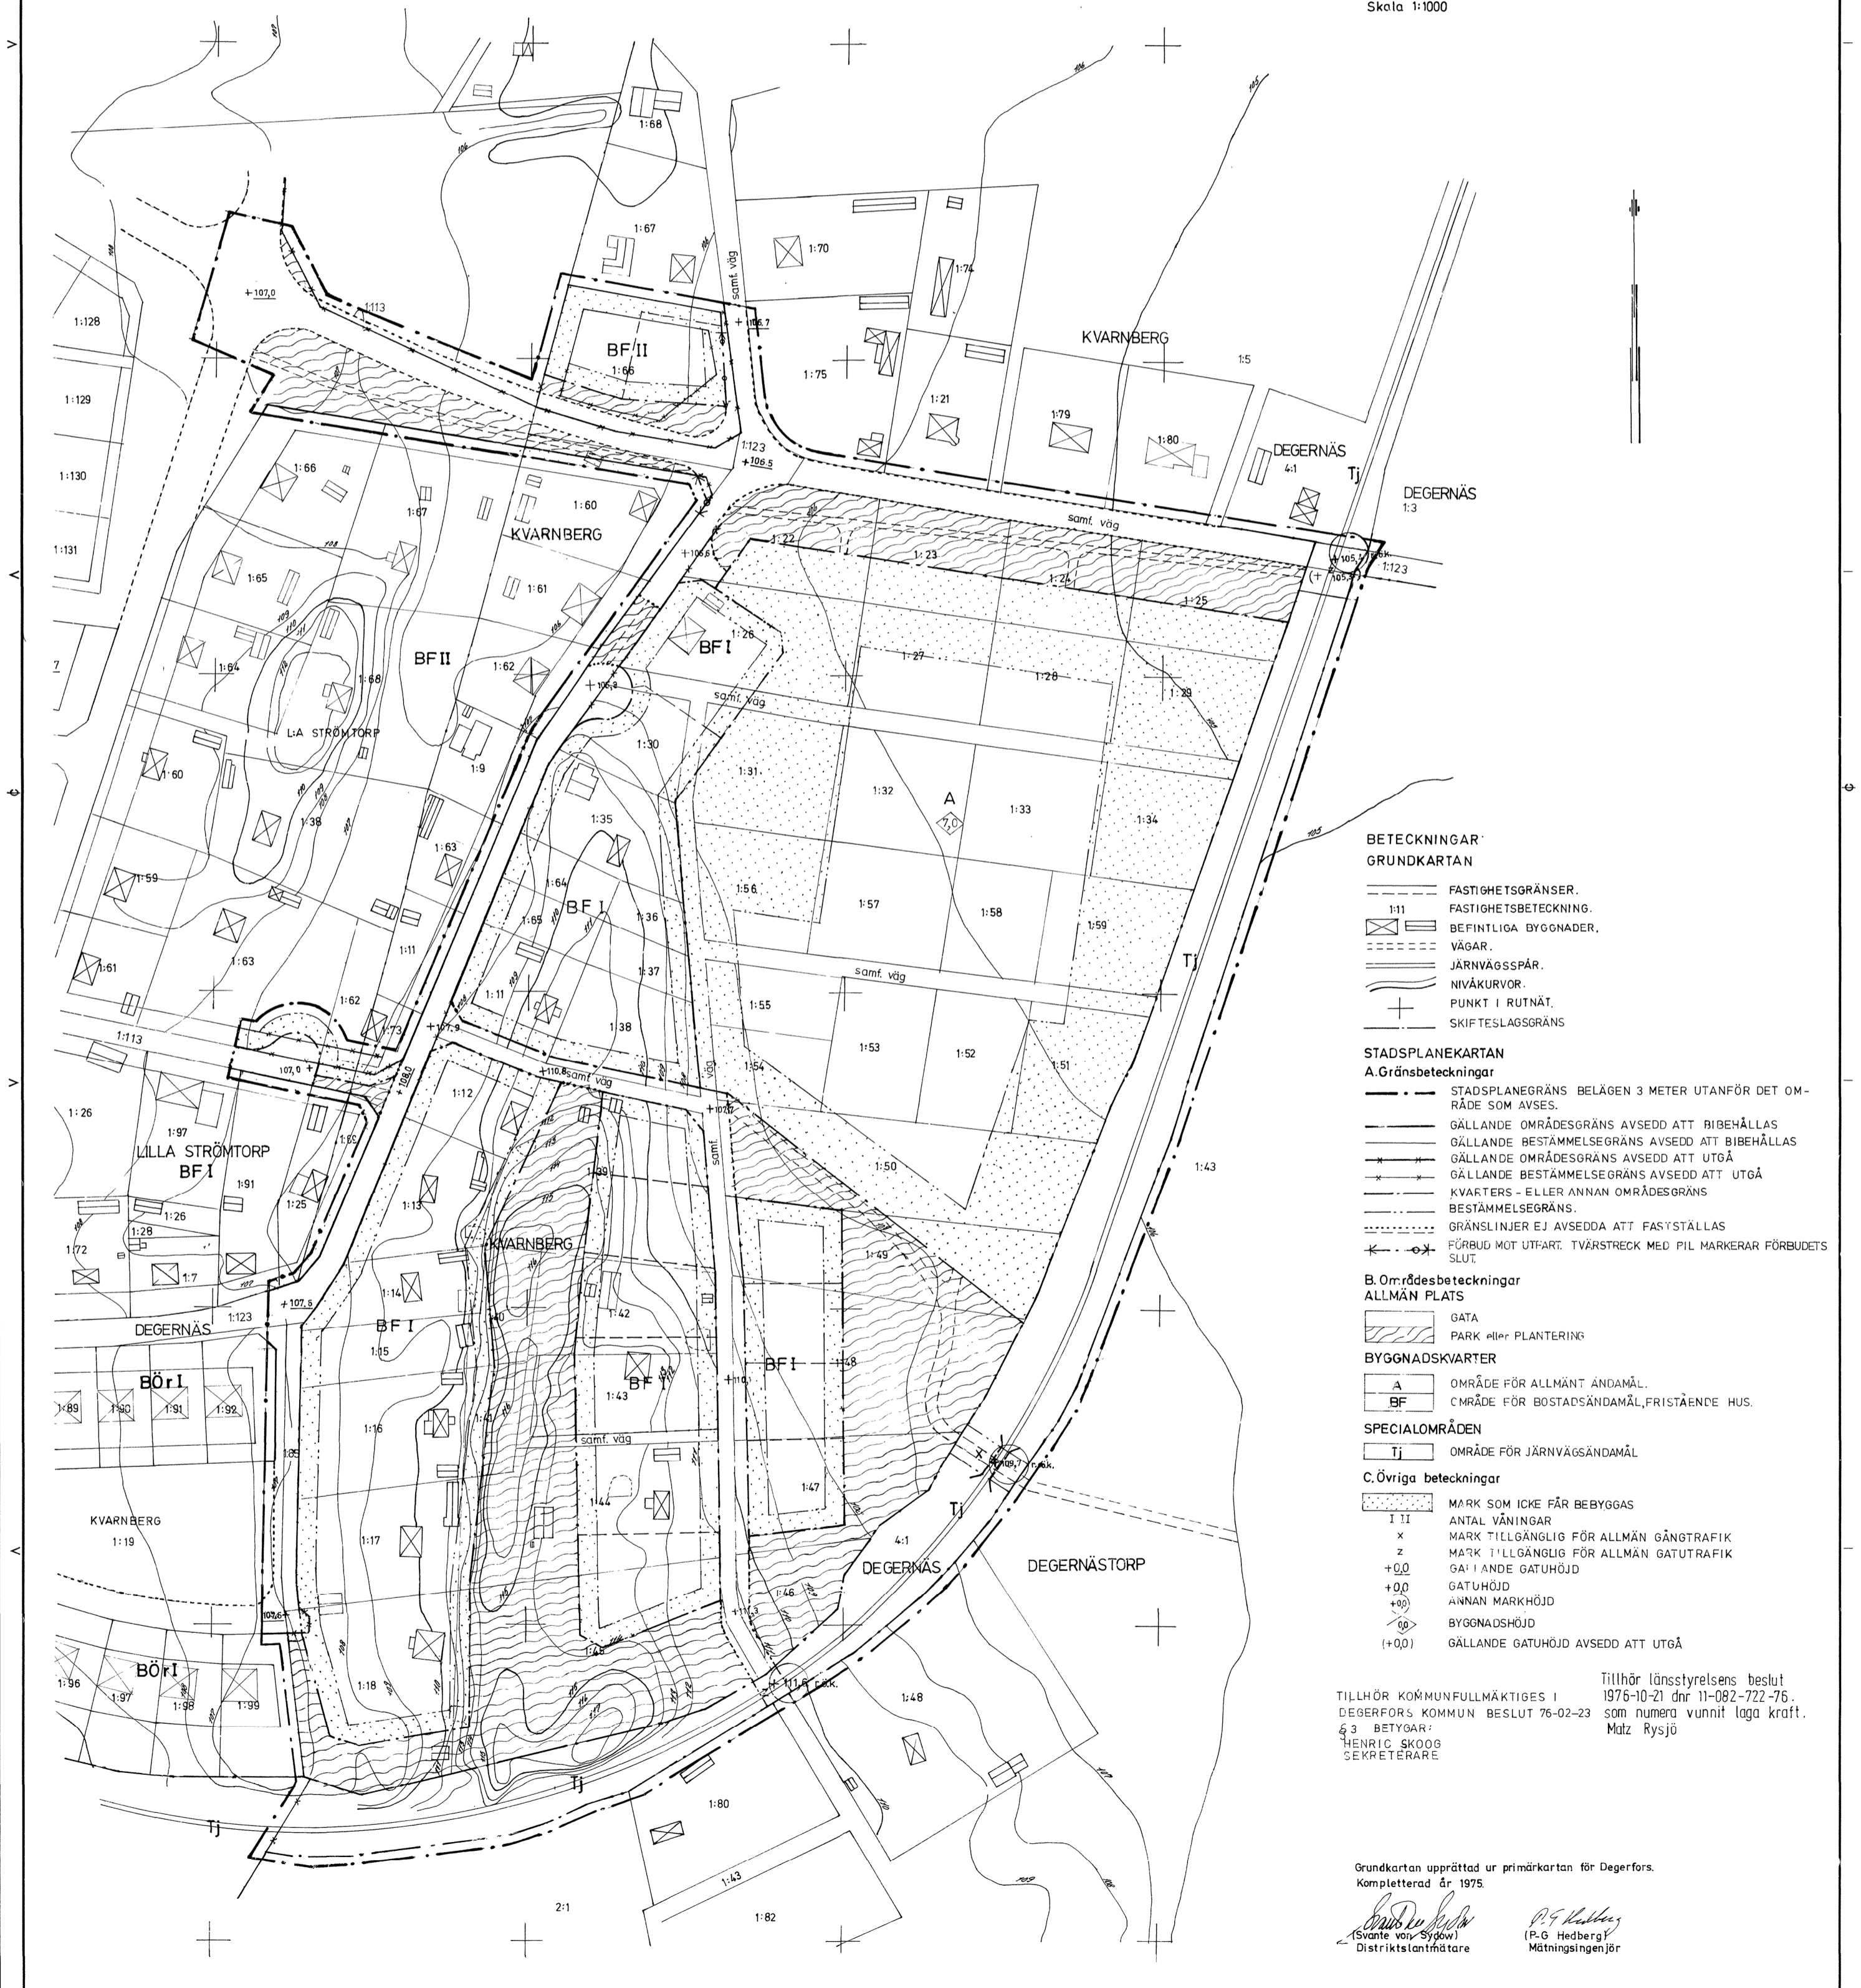

BETECKNINGAR

GRUNDKARTAN

- FASTIGHETSGRÄNSER.
- 1:11 FASTIGHETSBECKNING.
- ☒ BEFINTLIGA BYGGNADER.
- VÄGAR.
- JÄRNVÄGSSPÅR.
- NIVÅKURVOR.
- + PUNKT I RUTNÄT.
- SKIFTESLAGSGRÄNS

STADSPLANEKARTAN

A. Gränsbeteckningar

- STADSPLANEGRÄNS BELÄGEN 3 METER UTANFÖR DET OMRÅDE SOM AVSES.
- GÄLLANDE OMRÅDESGRÄNS AVSEDD ATT BIBEHÅLLAS
- GÄLLANDE BESTÄMMELSEGRÄNS AVSEDD ATT BIBEHÅLLAS
- GÄLLANDE OMRÅDESGRÄNS AVSEDD ATT UTGÅ
- GÄLLANDE BESTÄMMELSEGRÄNS AVSEDD ATT UTGÅ
- KVARTERS - ELLER ANNAN OMRÅDESGRÄNS
- BESTÄMMELSEGRÄNS.
- GRÄNSLINJER EJ AVSEDDA ATT FASTSTÄLLAS
- FÖRBUDD MOT UTFART. TVÄRSTRECK MED PIL MARKERAR FÖRBUDETS SLUT.

B. Områdesbeteckningar

ALLMÄN PLATS

- GATA
- PARK eller PLANTERING

BYGGNADSKVARTER

- A OMRÅDE FÖR ALLMÄNT ANDAMÅL.
- BF OMRÅDE FÖR BOSTADSÄNDAMÅL, FRISTÄENDE HUS.

SPECIALOMRÅDEN

- Tj OMRÅDE FÖR JÄRNVÄGSÄNDAMÅL

C. Övriga beteckningar

- MARK SOM ICKE FÅR BEBYGGAS
- I II ANTAL VÅNINGAR
- x MARK TILLGÄNGLIG FÖR ALLMÄN GÅNGTRAFIK
- z MARK TILLGÄNGLIG FÖR ALLMÄN GATUTRAFIK
- +0,0 GÅI ANDE GATUHÖJD
- +0,0 GATUHÖJD
- +0,0 ANNAN MARKHÖJD
- +0,0 BYGGNADSHÖJD
- (+0,0) GÄLLANDE GATUHÖJD AVSEDD ATT UTGÅ

TILLHÖR KOMMUNFULLMÄKTIGES I DEGERFORS KOMMUN BESLUT 76-02-23 1975-10-21 dnr 11-082-722-76. som numera vunnit laga kraft.  
3 BETYGAR: HENRIC SKOOG SEKRETERARE  
Matz Rysjö  
Tillhör länsstyrelsens beslut 1975-10-21 dnr 11-082-722-76. som numera vunnit laga kraft.  
Matz Rysjö

Grundkartan upprättad ur primärkartan för Degerfors. Kompletterad år 1975.  
*(Svante von Sydow)* Distriktslantmätare  
*(P.G. Hedberg)* Mätningingenjör