

KARTA
 HÖRANDE AVSTYCKNING FRÅN
RUNSBÄCK 2:3 OCH 2:12
 JÄMTE ÅSÖUTBYTE MELLAN
RUNSBÄCK 2:3 OCH 2:12
 I TORSLINDA SÖCKEN OCH KOMMUN, KALMAR LÄN,
 UTTRÄTTAD ÅR 1970 AV:

Åsa Eneros
 ÅSA ENEROS
 LANTMÄTARE

Fredrik Ehrensvärd
 FREDRIK EHRENSVÄRD
 INGENJÖR

Fig. 1	=	R.N.F.	2:138
2	=	"	2:139
3	=	"	2:140
4	=	"	2:141
5	=	"	2:142
6	=	"	2:143
7	=	"	2:144
8	=	"	2:145
9	=	"	2:146
10	=	"	2:147
11	=	"	2:148
12	=	"	2:149
13	=	"	2:150
14	=	"	2:151
15	=	"	2:152
16	=	"	2:153
17	=	"	2:154
18	=	"	2:155

ÅSÖUTBYTESBESKRIVNING:

RUNSBÄCK 2:3 AVSTÅR
 FÖR 159 QM 720 KVM INRÖSN. JORD
 TILL RUNSBÄCK 2:12.

VID ÅSÖUTBYTET NYTILLKOMNA
 GRÄNSER: STRÄCKORNA 35d-35e-46-44g

AVSTYCKNINGSBESKRIVNING:

SE AKTEN

KOORDINATFÖRTECKNING:
 SE AKTEN

NYTILLKOMNA GRÄNSER:

STRÄCKORNA 1-2:3-4:3-6-7:3-8-9-10-99-100

MÄRKNING:

PUNKT NR 13 = 114

ÅVRIGA PUNKTER = 113






Åsa Eneros
 Åsa Eneros
 Lantmätare

0 50 100
 SKALA 1:1000


FK 575

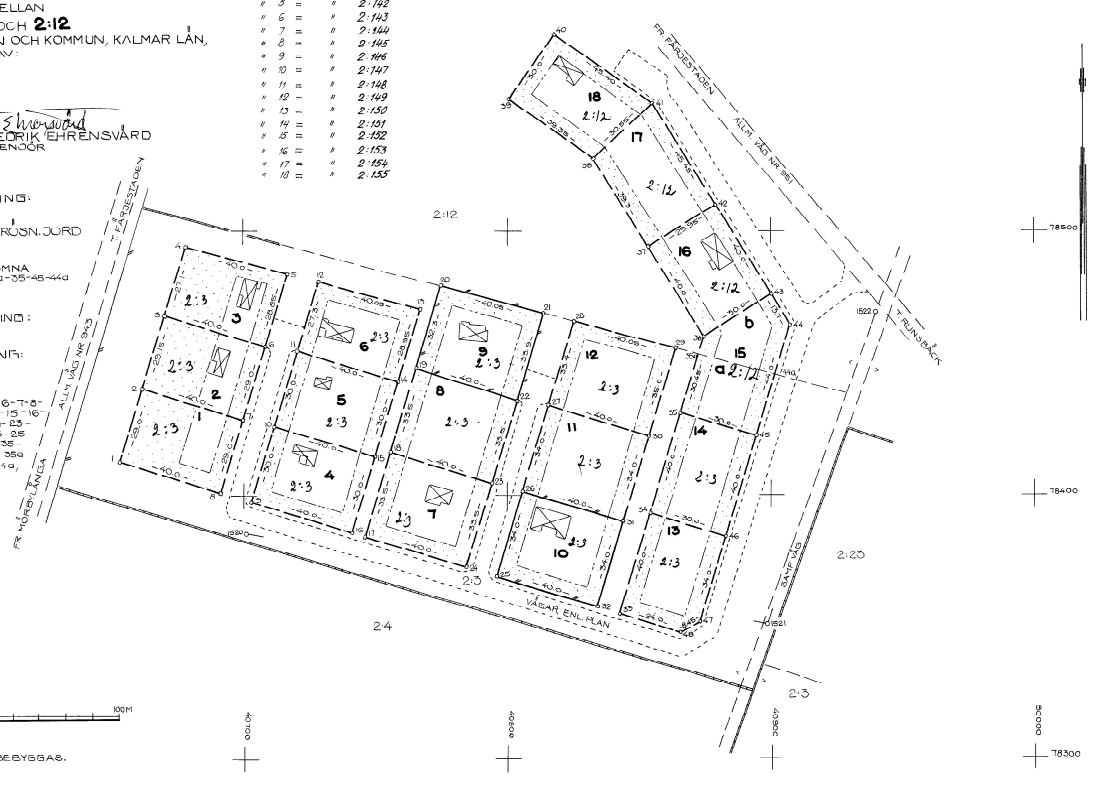

DNR 208/68
 10.11.68
 10.11.68