

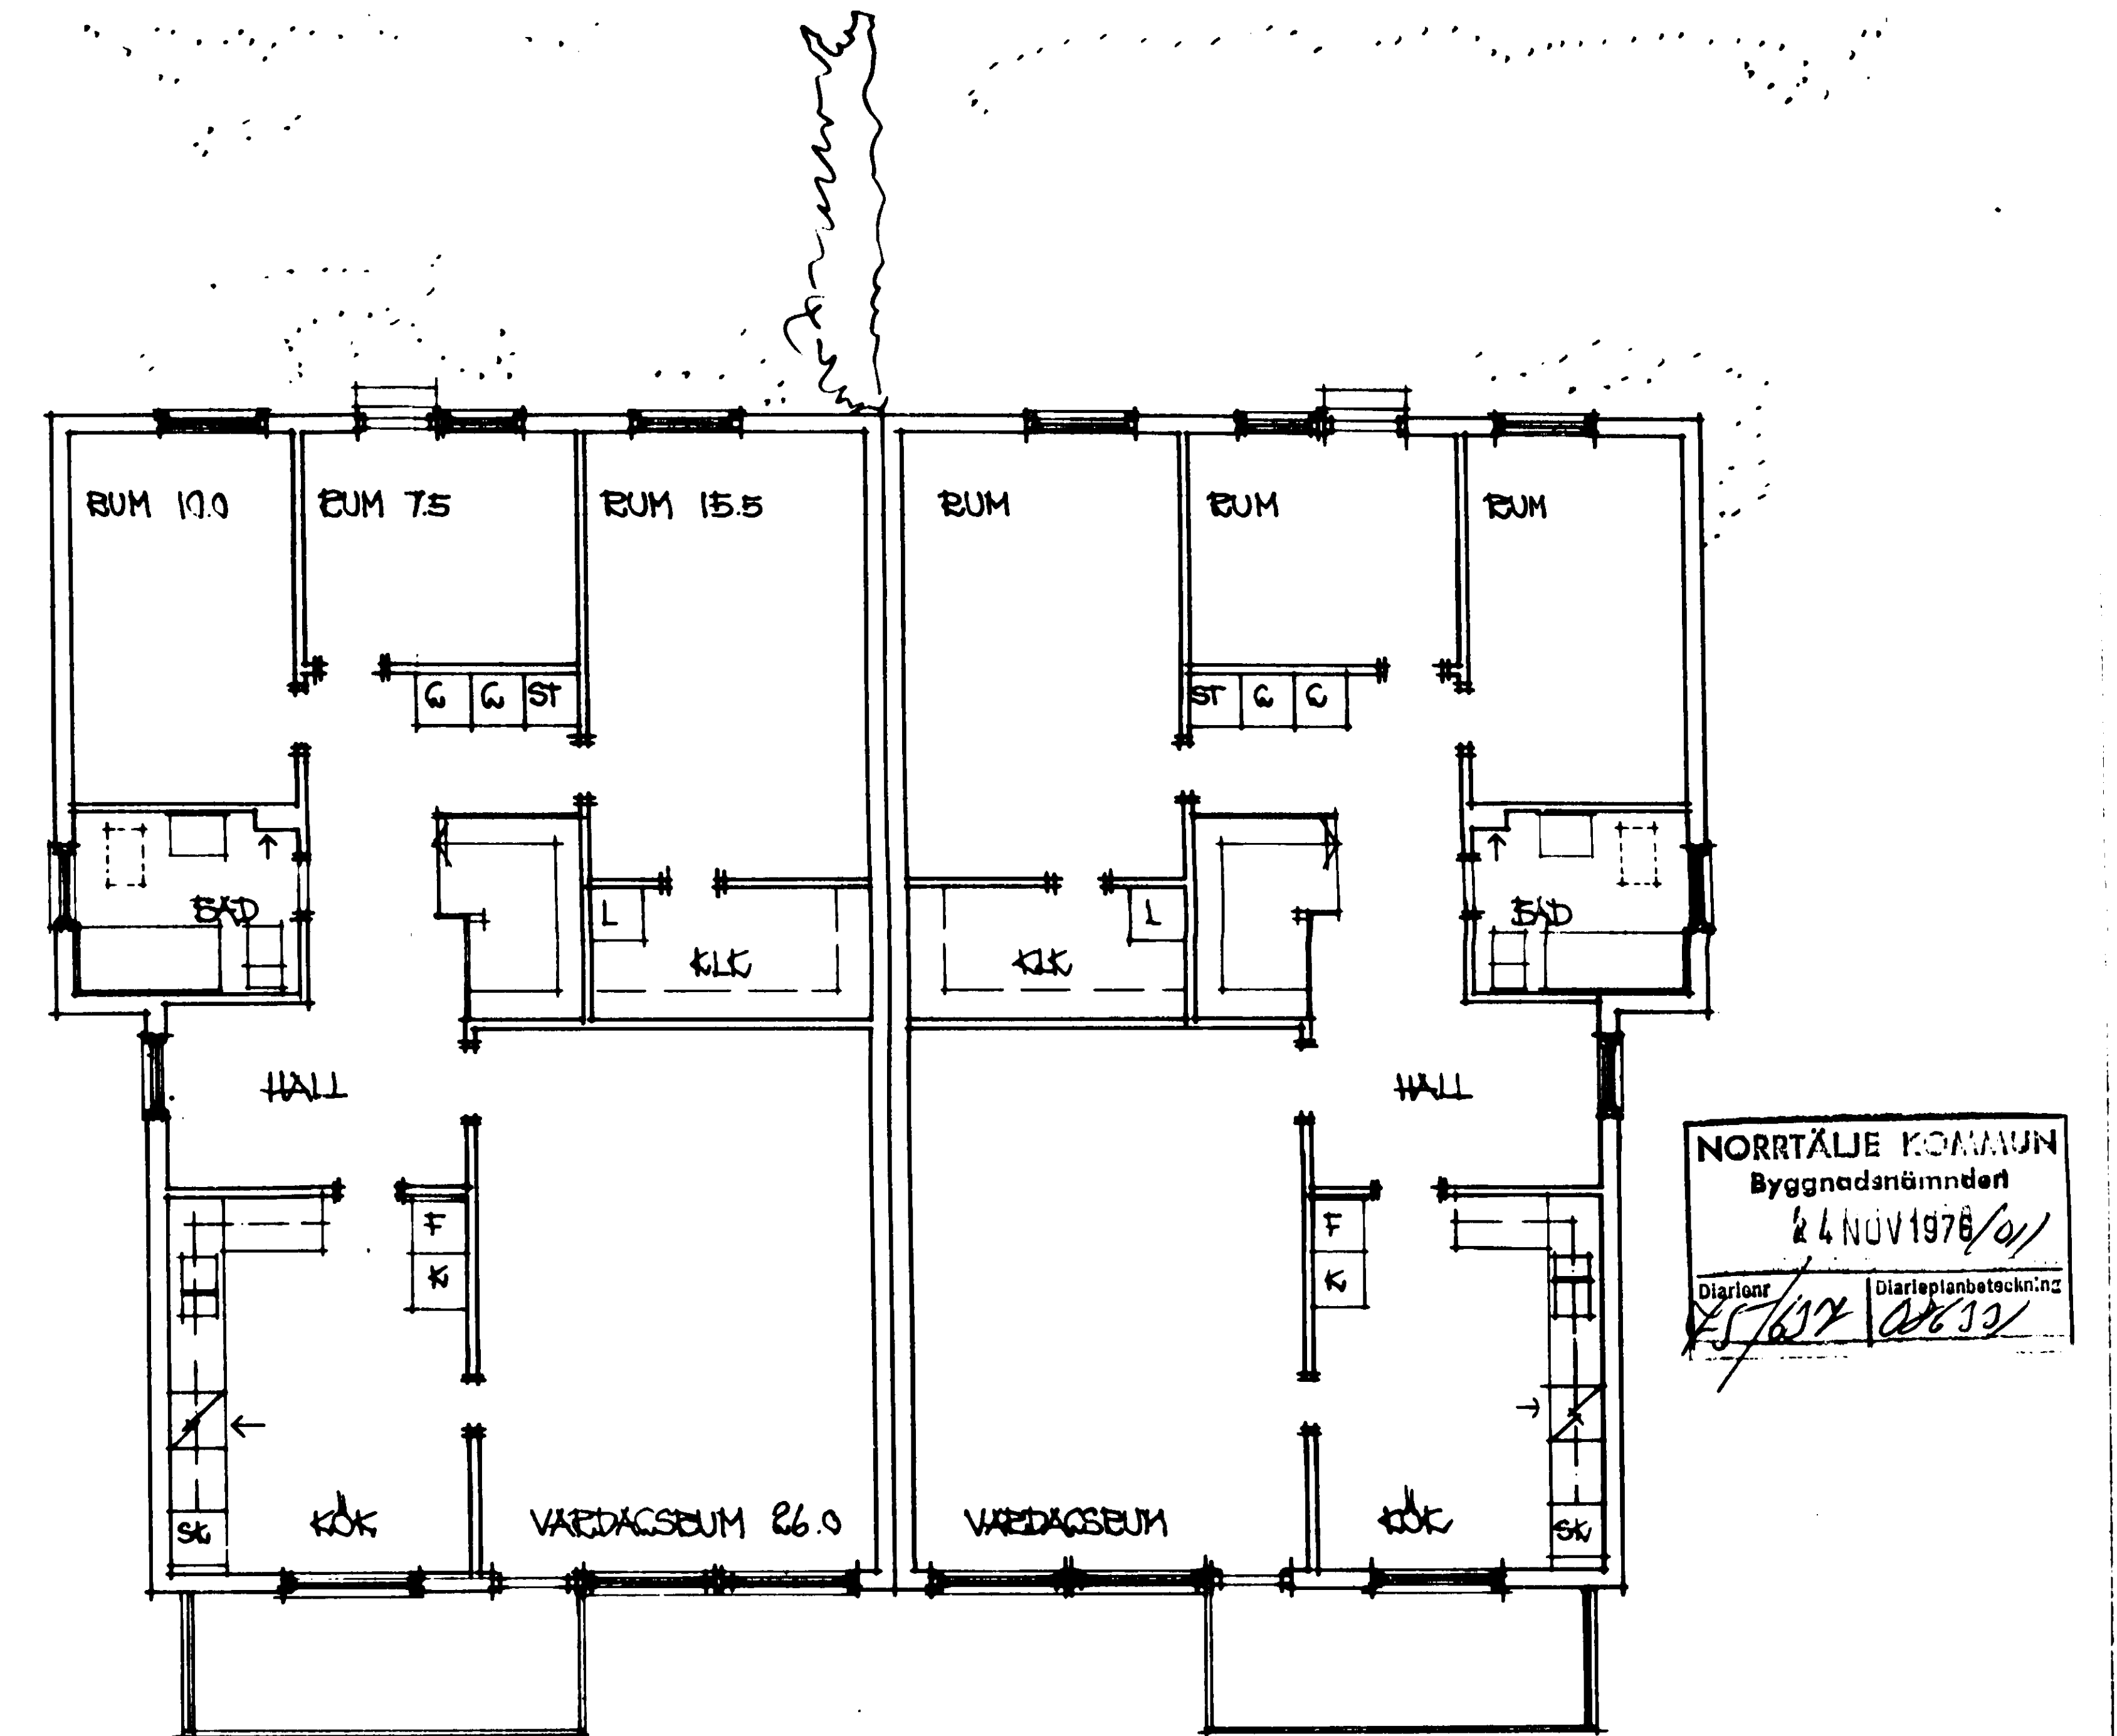


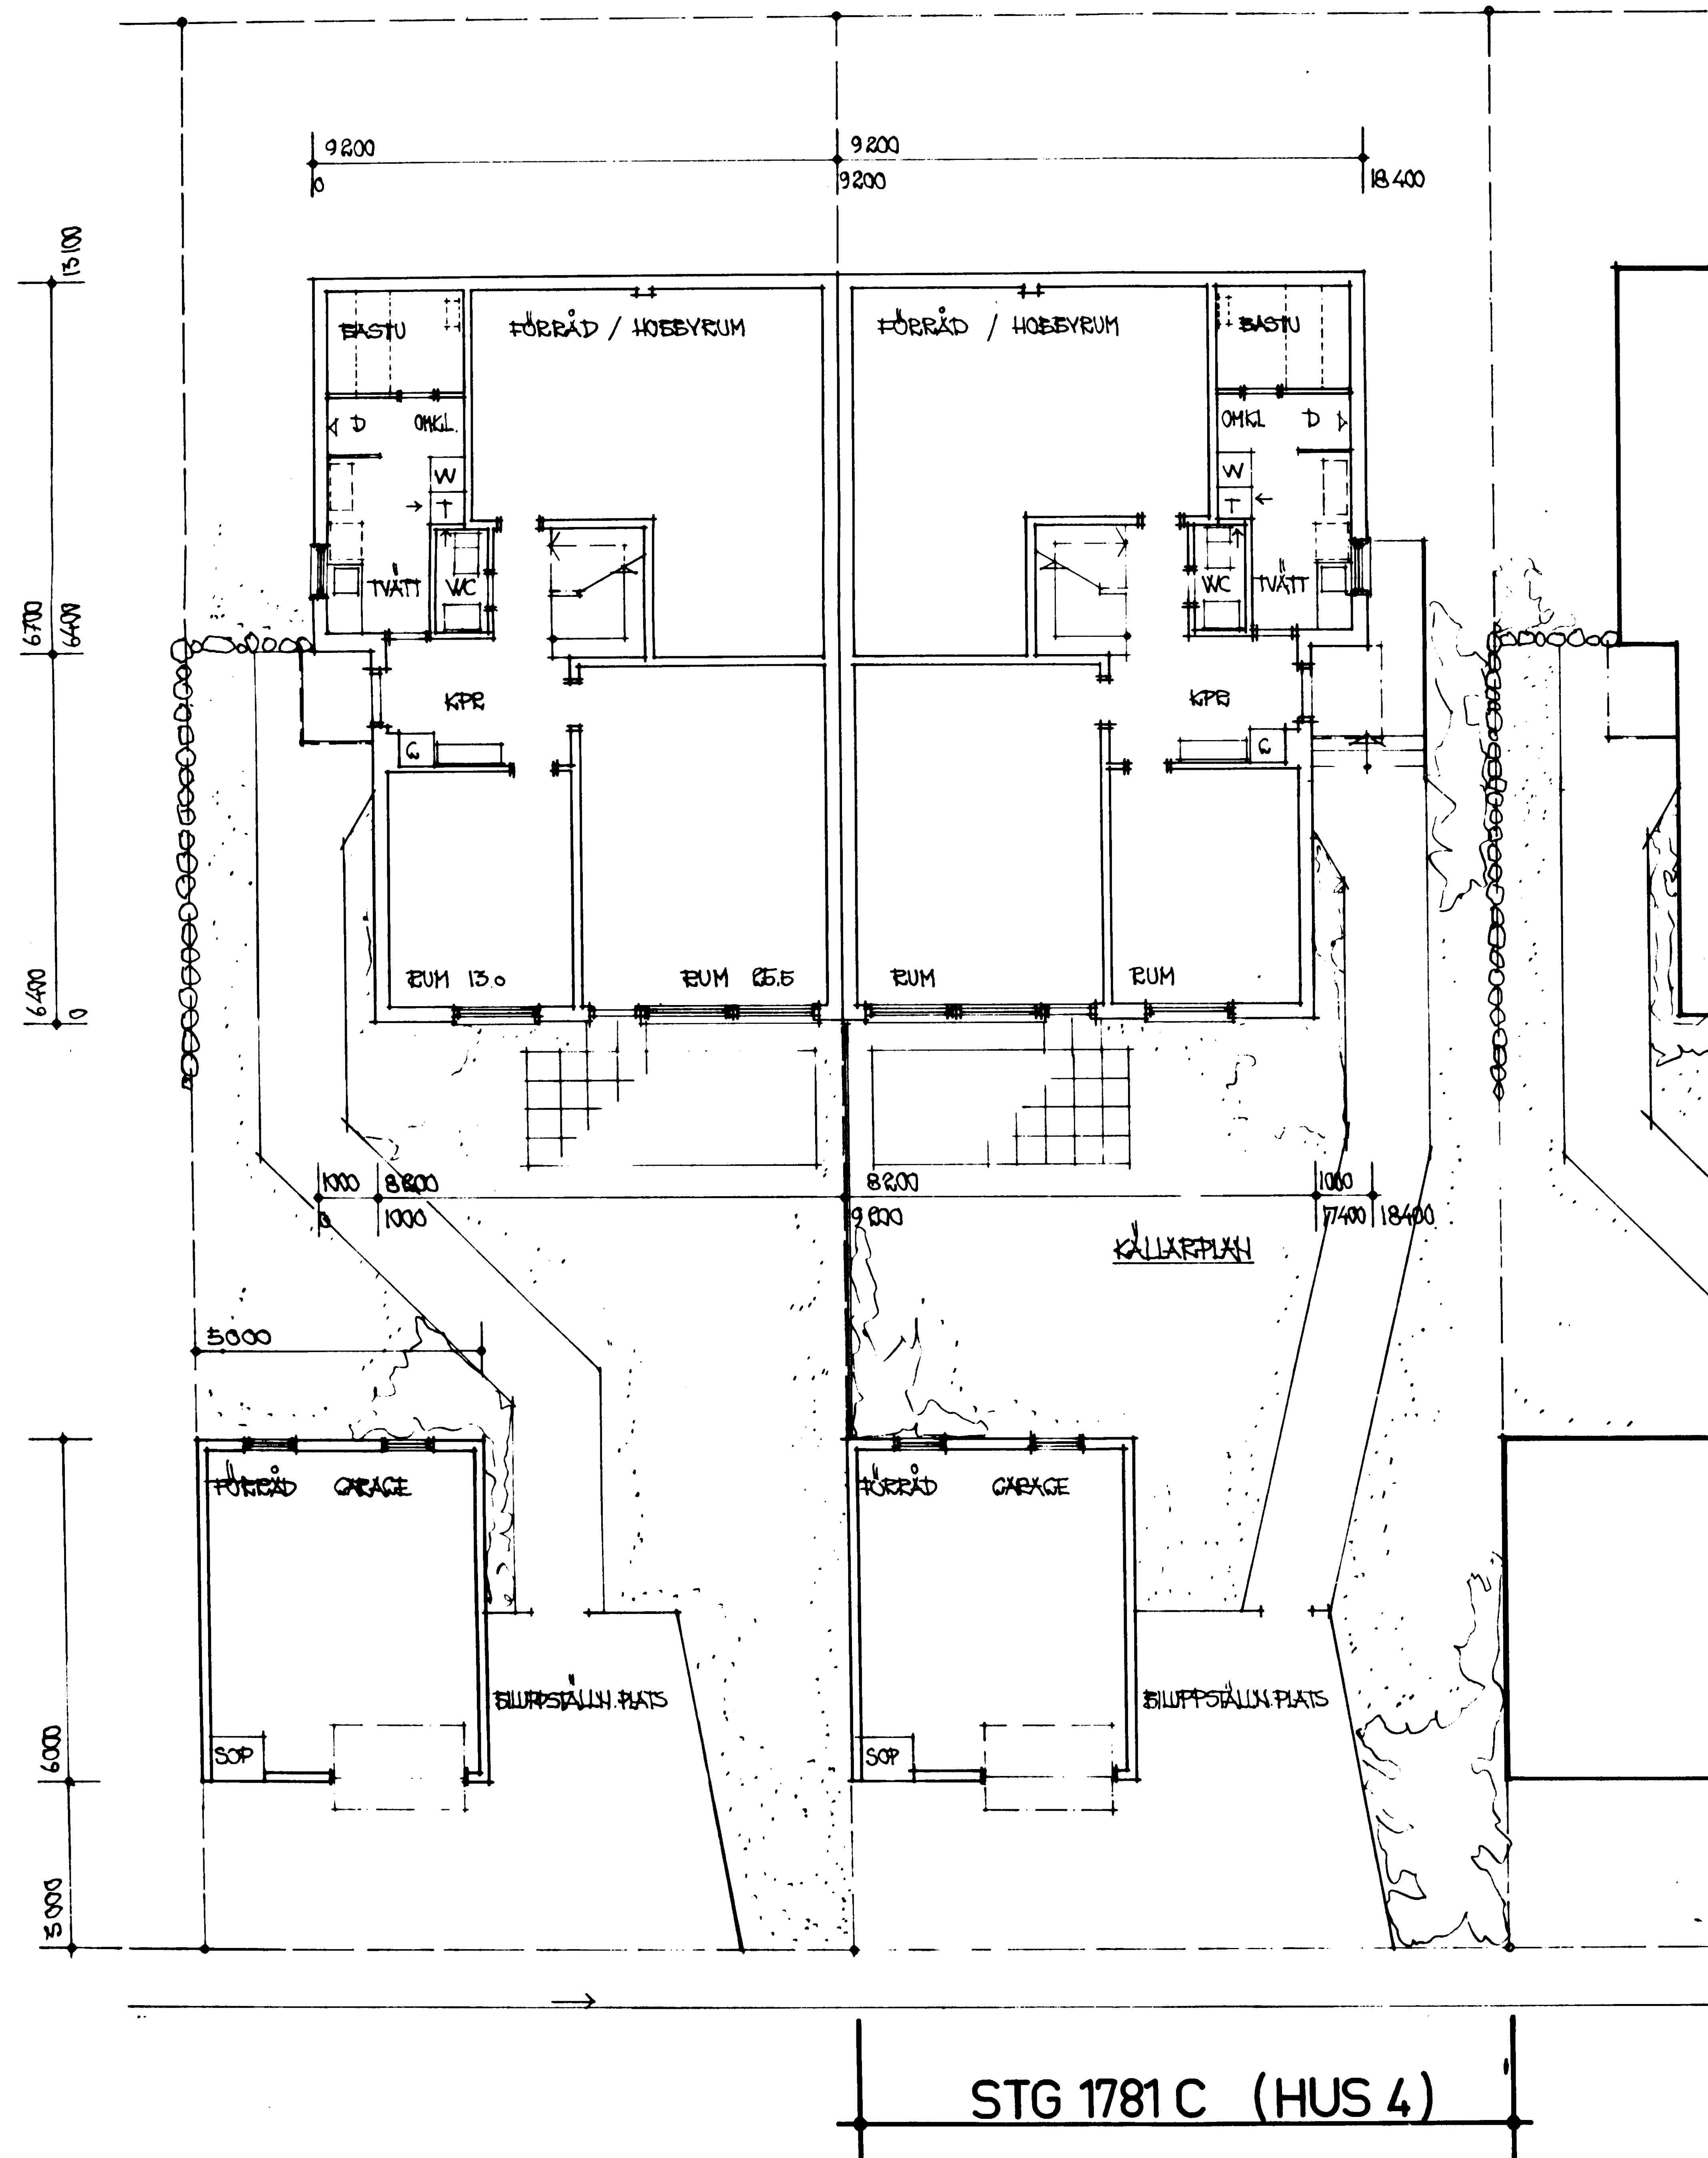

NORRTÄLJE KOMMUN
Byggnadsnämnden
24 NOV 1978/a/

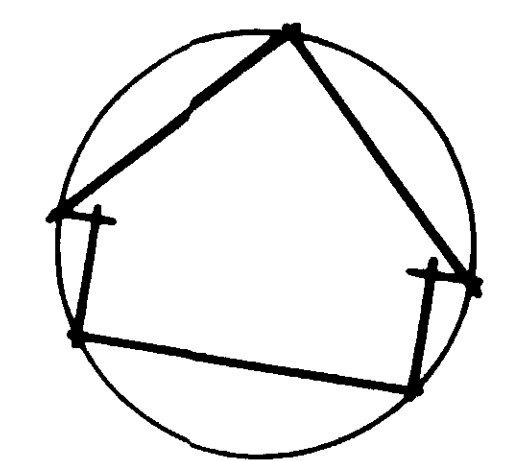

Byggnadslov beviljat med i
beslutet angivna villkor
Datum 250410, §196
NORRTÄLJE BYGGNADSNÄMND
Bengt Strandberg
Sekreterare

REV 26.5 -75 KÖK, FÖNSTER / GARAGE MM

K-B THORIN
ARKITEKTKONTOR AB

STADSÅGA 1781 C NORRTÄLJE

RISEHUS TYP A / HUS 4

PLANER SKALA 1:100

D 5.3. 1975

VALHALLAGATAN 3
761 00 NORRTÄLJE
TEL 0174/147 48 147 40