

i Karlskrona kommun

1973


23/73

KA 2

Ärende <b>Avstyckning från Spandelstorp 5:4</b>		Kommun <b>Karlskrona</b>	Län <b>Blekinge</b>
Registerområde <b>Augerums socken</b>		Nybildade fastigheter <i>Spandelstorp 5:33-5:62</i>	
Förättningslantmätare <i>Åke Woxenius</i>		Registreringsdatum <i>1973-10-04</i>	
Fastighet, område, m m		<input checked="" type="checkbox"/> Uppgift om åtgärd förättningen avsett har införts i fastighetsregistret För fastighetsregistermyndigheten <i>H. Sjogard</i>	
Fig	Areal hektar m <sup>2</sup> delareal	+ ändring/ - summa	
Ägare, uppgifter till lokal skattemyndighet och andra anmärkningar			

FASTIGHETSÄRÄTTSLIG BESKRIVNING se aktbil. BE 1  
TEKNISK BESKRIVNING se aktbil. BE 2

- Reg bet Spandelstorp*
- Littra*
  - Ra* 5:33
  - Rb* 5:34
  - Rc* 5:35
  - Rd* 5:36
  - Re* 5:37
  - Rf* 5:38
  - Rg* 5:39
  - Rh* 5:40
  - Ri* 5:41
  - Rj* 5:42
  - Rk* 5:43
  - Al* 5:44
  - Am* 5:45
  - An* 5:46
  - Ro* 5:47
  - Rp* 5:48
  - Rq* 5:49
  - Rr* 5:50
  - Rs* 5:51
  - Rt* 5:52
  - Ru* 5:53
  - Rv* 5:54
  - Rx* 5:55
  - Ry* 5:56
  - Rz* 5:57
  - R1* 5:58
  - R2* 5:59
  - R3* 5:60
  - R4* 5:61
  - B0* 5:62

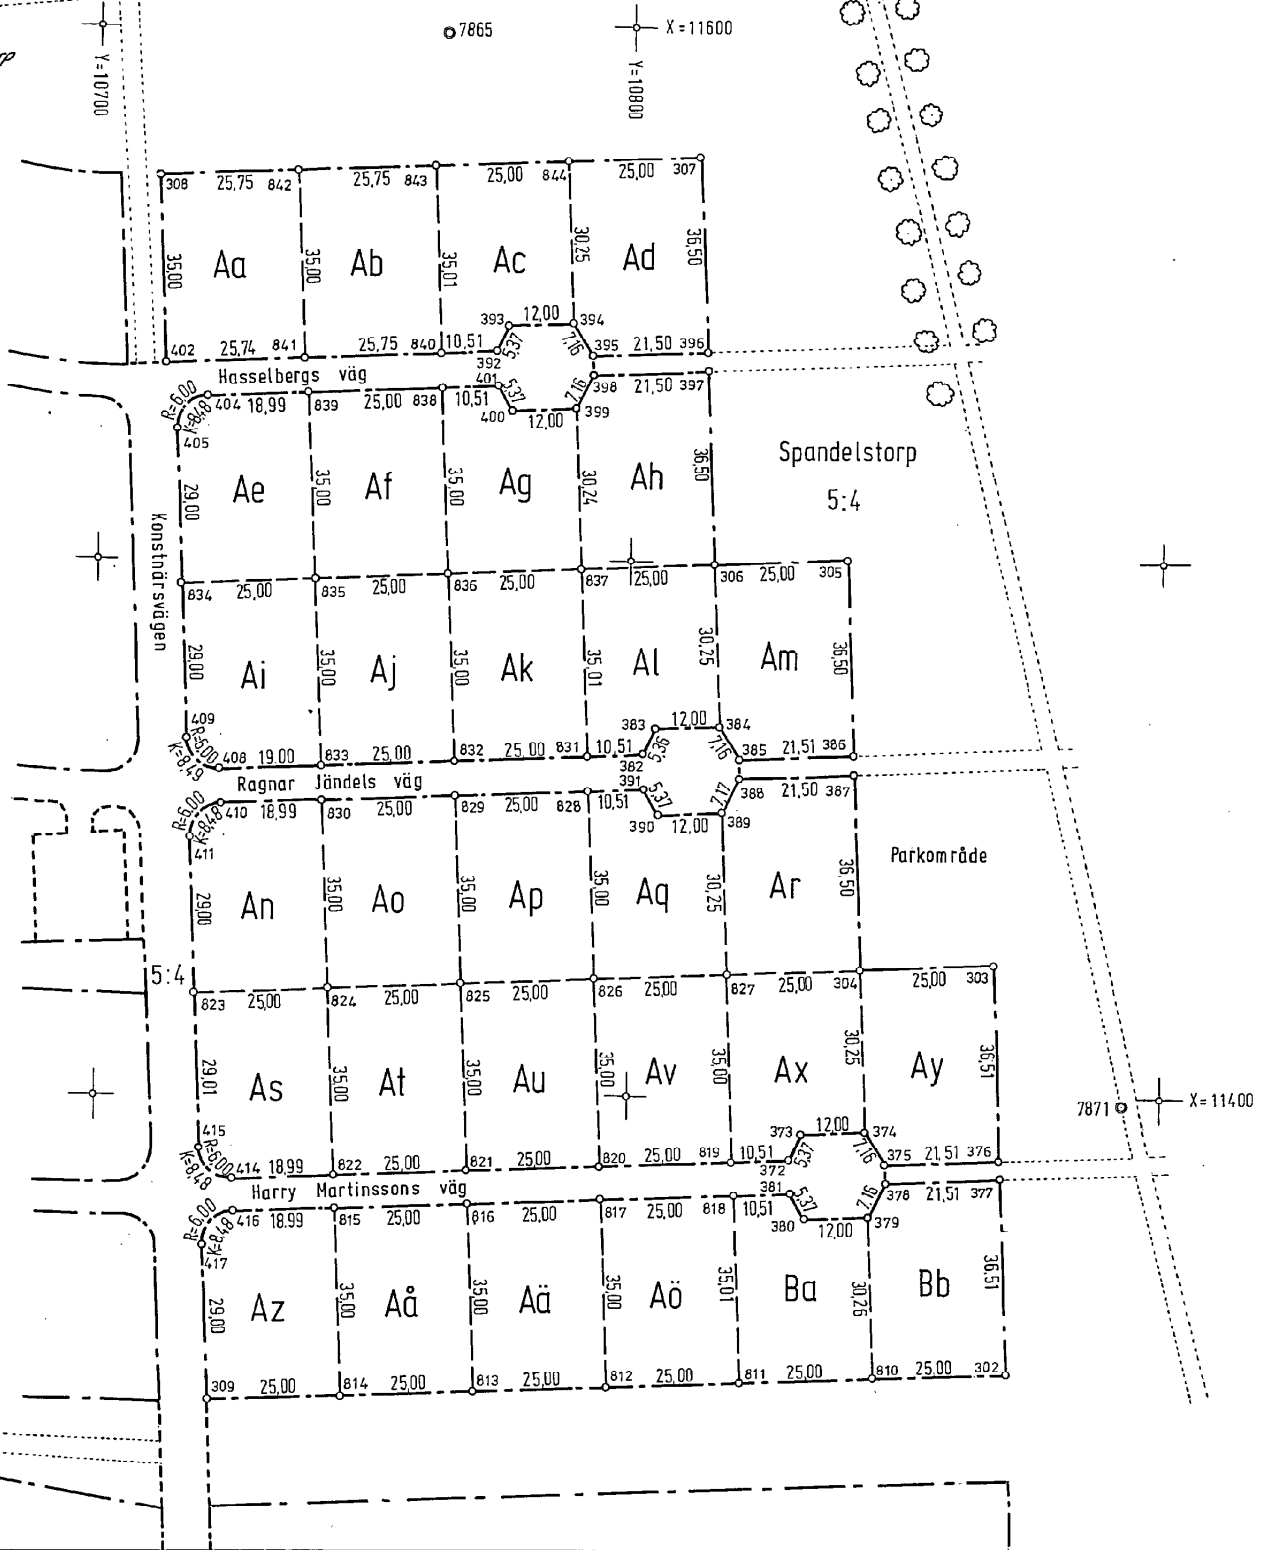

Lantmäteriet BI 0345 4. 1972. SRA Sthlm 22779


För det tekniska innehållet svarar <b>Stig Johansson</b>		Skala <b>1:1000</b>	Reg karta, lägesangivning <b>03568:21, 03568:31</b>	Framställd genom <b>Nymätning</b>
Mätning <b>AW</b>	Beräkning <b>LS</b>	Kartering <b>LS</b>	Ritn redigering <b>Hj/L&amp;C.</b>	

*10 - Aug - 1973*

Ärendo Avstyckning från Spandelstorp 5:4		Kommun Karlskrona	Län Blekinge
Nybildade fastigheter Spandelstorp 5:5-5:32			
Registerområde Augerums socken		Registreringsdatum 1973-10-04	
Förädlingslantmätare Åke Woxenius		<input checked="" type="checkbox"/> Uppgift om åtgärd förädlings- ningen avsett har införts i fastighetsregistret Åke Woxenius För fastighetsregistermyndigheten	
Fastighet, område, m m	Fig	Areal hektar m <sup>2</sup> delareal	+ ändring/ sufix
Ägare, uppgifter till lokal skattemyndighet och andra anmärkningar			

FASTIGHETSÄTTSLIG BESKRIVNING se aktbil. TEKNISK BESKRIVNING se aktbil. BE 2-  
BE 1

- Regbel  
Spandelstorp
- A 5:5
  - B 5:6
  - C 5:7
  - D 5:8
  - E 5:9
  - F 5:10
  - G 5:11
  - H 5:12
  - I 5:13
  - J 5:14
  - K 5:15
  - L 5:16
  - M 5:17
  - N 5:18
  - O 5:19
  - P 5:20
  - Q 5:21
  - R 5:22
  - S 5:23
  - T 5:24
  - U 5:25
  - V 5:26
  - X 5:27
  - Y 5:28
  - Z 5:29
  - Å 5:30
  - Ä 5:31
  - Ö 5:32

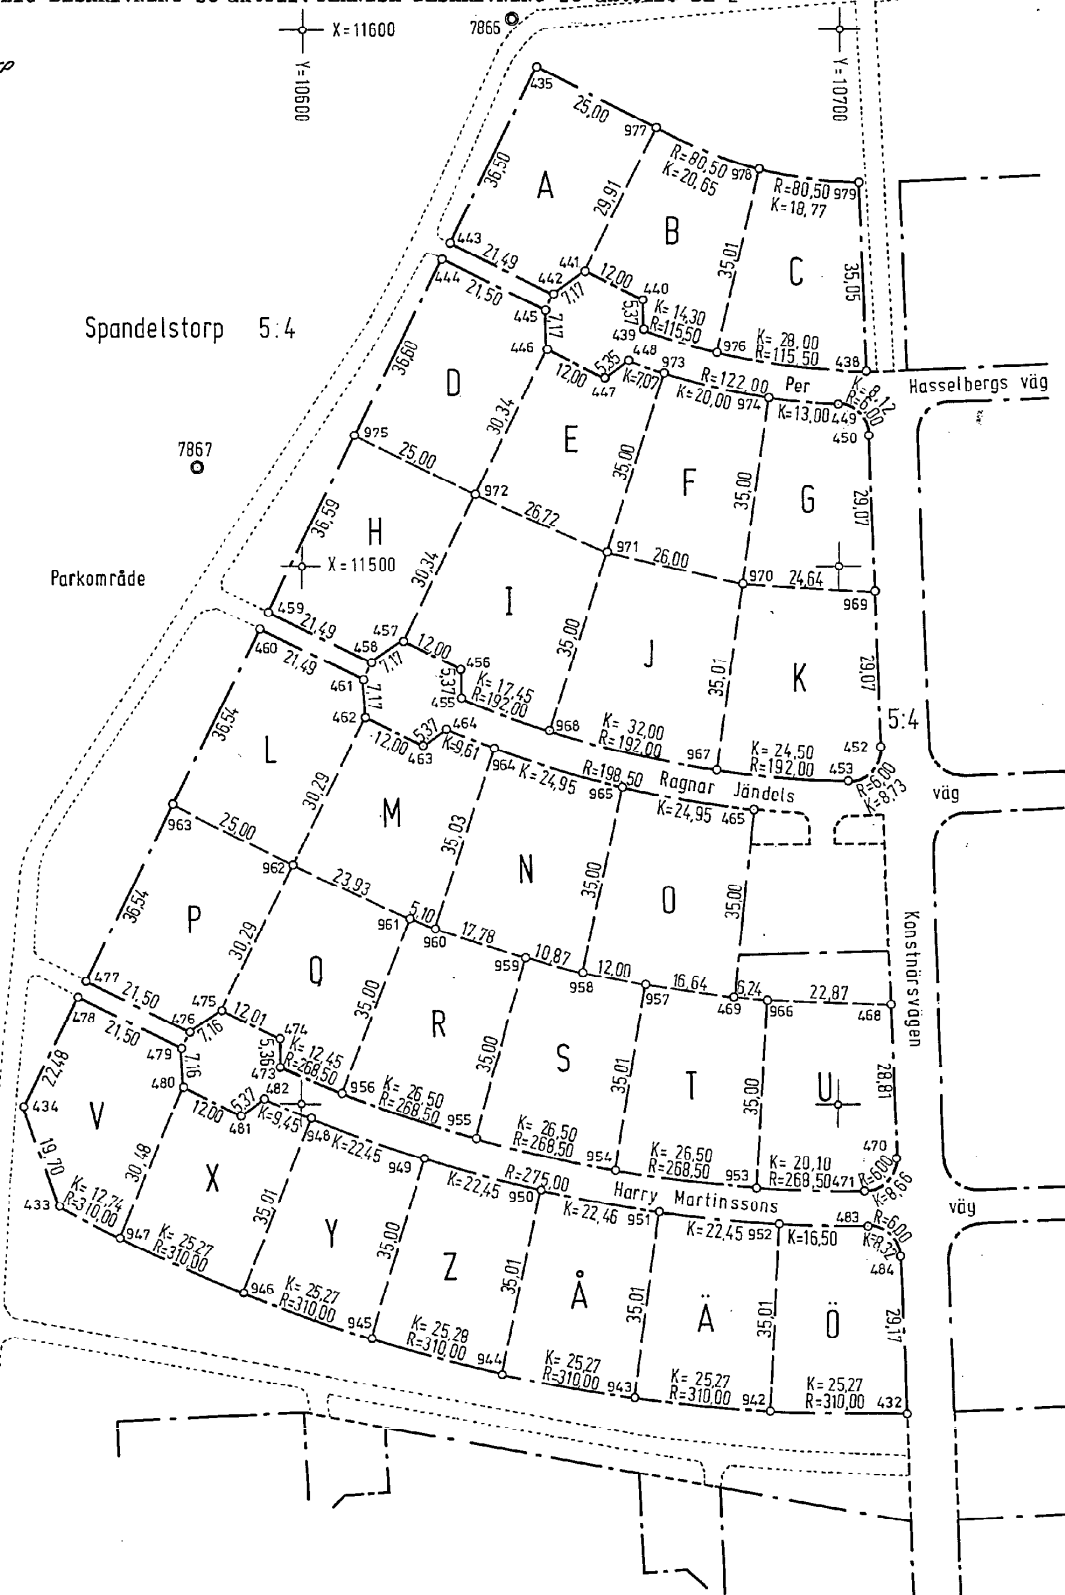


För det tekniska innehållet svarar  
Stig Johansson

Skala 1:1000	Reg karta, lägesangivning 03568:21, 03568:31	Framställt genom Nymätning
Mätning AW	Beräkning LS	Ritm redigering Hj/L&E

10-Allg-1231

Ärendet <b>Avstyckning från Spandelstorp 5:4</b>		Kommun <b>Karlskrona</b>	Län <b>Blekinge</b>
Registerområde <b>Augerums socken</b>		Nybildade fastigheter <b>Spandelstorp 5:63-5:116</b>	
Förre ägare <b>Åke Woxenius</b>		Registreringsdatum <b>1973-10-04</b>	
Fästighet, område, m m		<input checked="" type="checkbox"/> Uppgjitt om åtgärd förrättningen avsett har införts i fastighetsregistret För fastighetsregistermyndigheten	
Fig	Areal hektar m <sup>2</sup> delareal	+ ändring/summa	
Ägare, uppgifter till lokal skattemyndighet och andra anmärkningar			

FASTIGHETSRETTSLIG BESKRIVNING se aktbil. TEKNISK BESKRIVNING se aktbil. BE-2  
BE 1

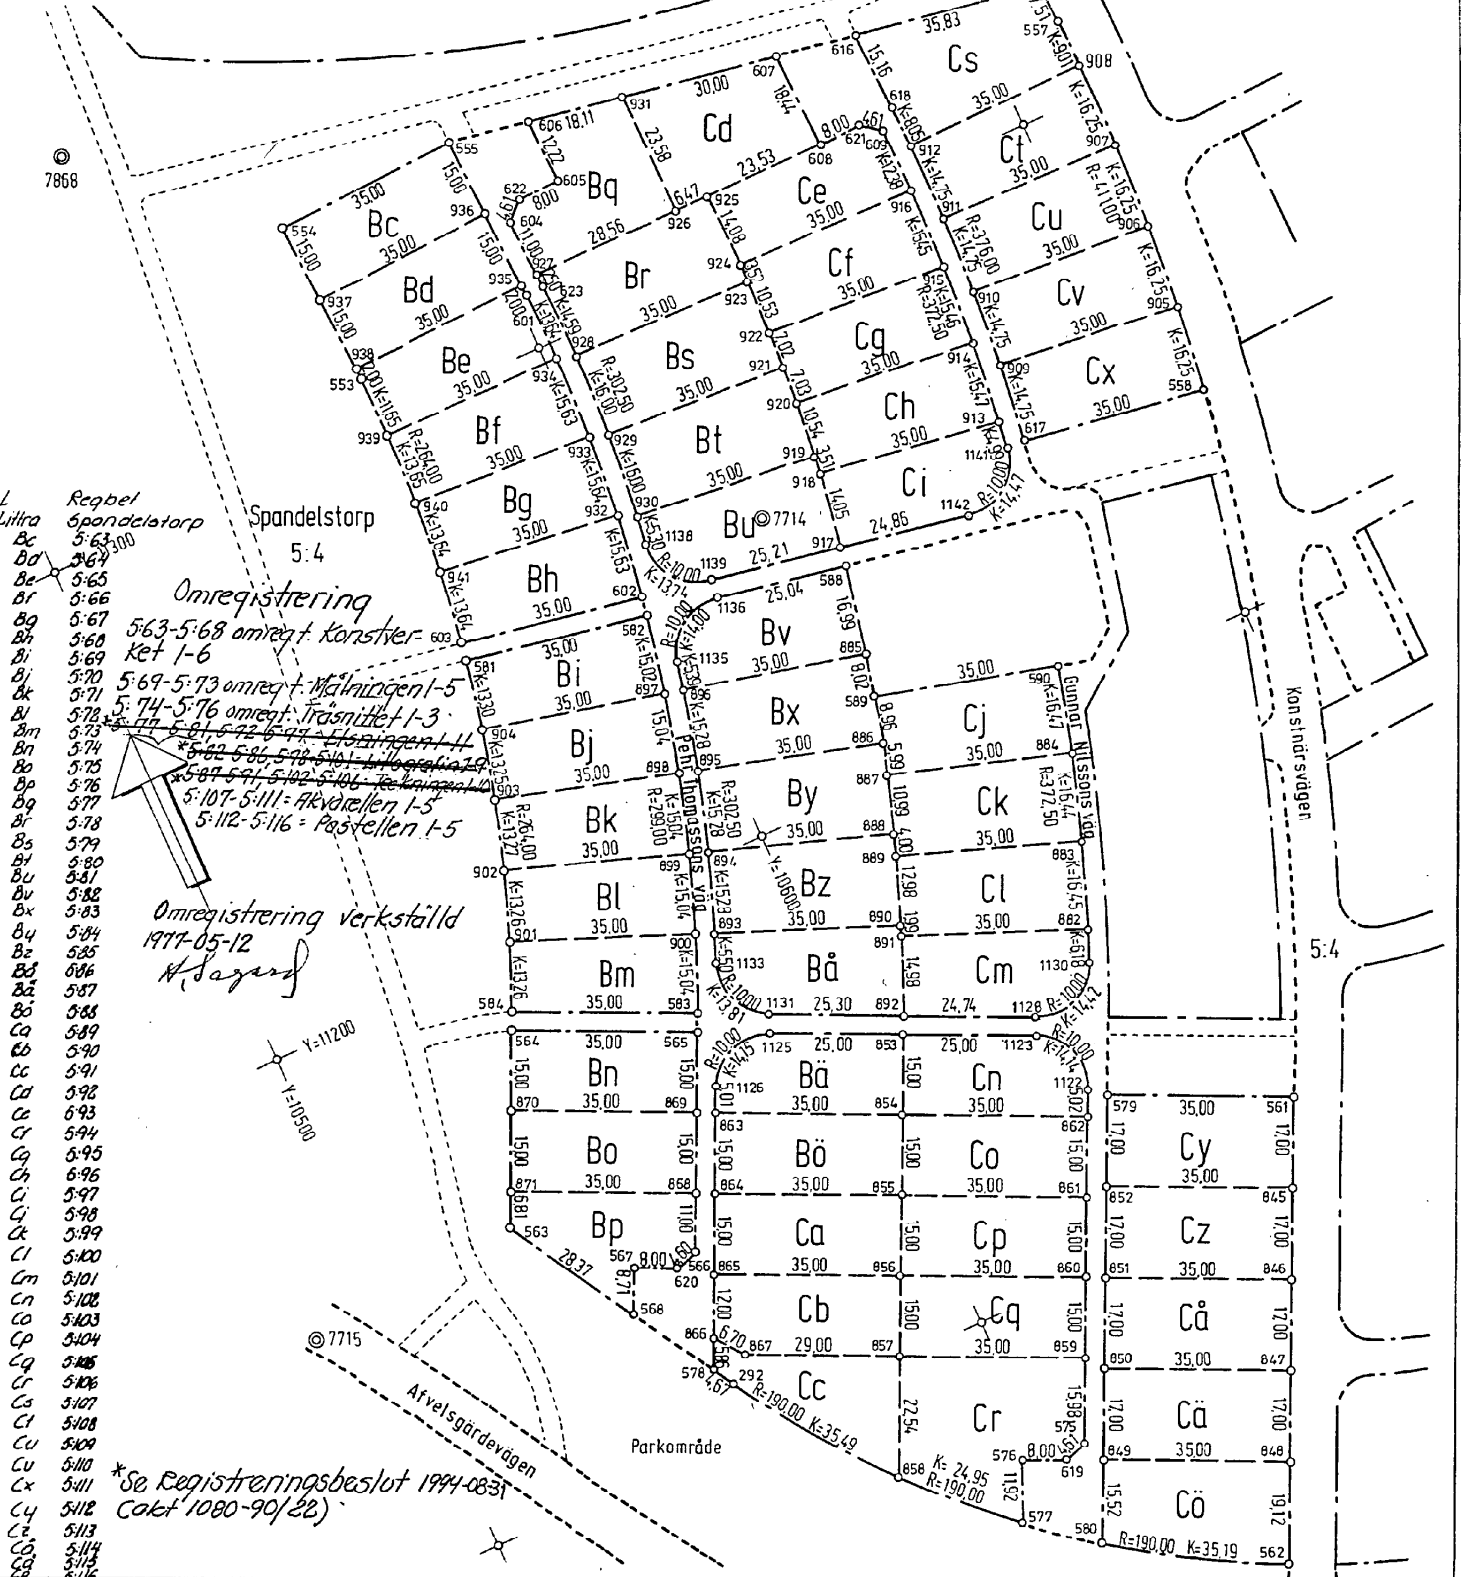

- 7868
- Regep Spandelstorp 5:63-5:116

Omregistrering  
5:63-5:68 omregt korstver  
Ket 1-6  
5:69-5:73 omregt Malmången I-5  
5:74-5:76 omregt Tränitzet 1-3  

Omregistrering verkställd  
1977-05-12  
H. Hagard

\*Se Registreringsbeslut 1994-0831  
Cakt 1080-90/22

Lemmeträkt B1 0345 4. 1972. SRA Sthlm 22779


För det tekniska innehållet svarar <b>Stig Johansson</b>	Skala <b>1:1000</b>	Reg korta, teogangivning <b>03568:21</b>	Framställd genom <b>Nymätning</b>
Mätning <b>AW</b>	Beräkning <b>LS</b>	Kartering <b>LS</b>	Ritn redigering <b>Hj/L&amp;E</b>

10-A116-1231

Ärendet <b>Avstyckning från Spandelstorp 5:4</b>		Kommun <b>Karlskrona</b>	Län <b>Blekinge</b>
Registerområde <b>Augerums socken</b>		Nybildade fastigheter <i>Spandelstorp 5:117-5:149</i>	
Förrättningslantmätare <i>Åke Woxenius</i>		Registreringsdatum <i>1973-10-04</i>	
Fastighet, område, m m		<input checked="" type="checkbox"/> Uppgift om åtgärd förrättningen avsett har införts i fastighetsregistret För fastighetsregistermyndigheten <i>H. Sazard</i>	
Fig	Areal delareal hektar m <sup>2</sup>	+ ändring / - summa	
Ägare, uppgifter till lokal skattemyndighet och andra anmärkningar			

- Lit. Reg. bel Spandels- 10:10*
- Da 5:117
  - Dd 5:118
  - Dc 5:119
  - Dd 5:120
  - De 5:121
  - Df 5:122
  - Dg 5:123
  - Dh 5:124
  - Di 5:125
  - Dj 5:126
  - Dk 5:127
  - Di 5:128
  - Dm 5:129
  - Dn 5:130
  - Op 5:131
  - Dp 5:132
  - Dq 5:133
  - Dr 5:134
  - Ds 5:135
  - Dt 5:136
  - Du 5:137
  - Dv 5:138
  - Dx 5:139
  - Dy 5:140
  - Dz 5:141
  - Dd 5:142
  - Dd 5:143
  - Dd 5:144
  - Ea 5:145
  - Eb 5:146
  - Ec 5:147
  - Ed 5:148
  - Ee 5:149

FASTIGHETSÄTTSLIG BESKRIVNING se aktbil. TEKNISK BESKRIVNING se aktbil. BE 2 BE 1

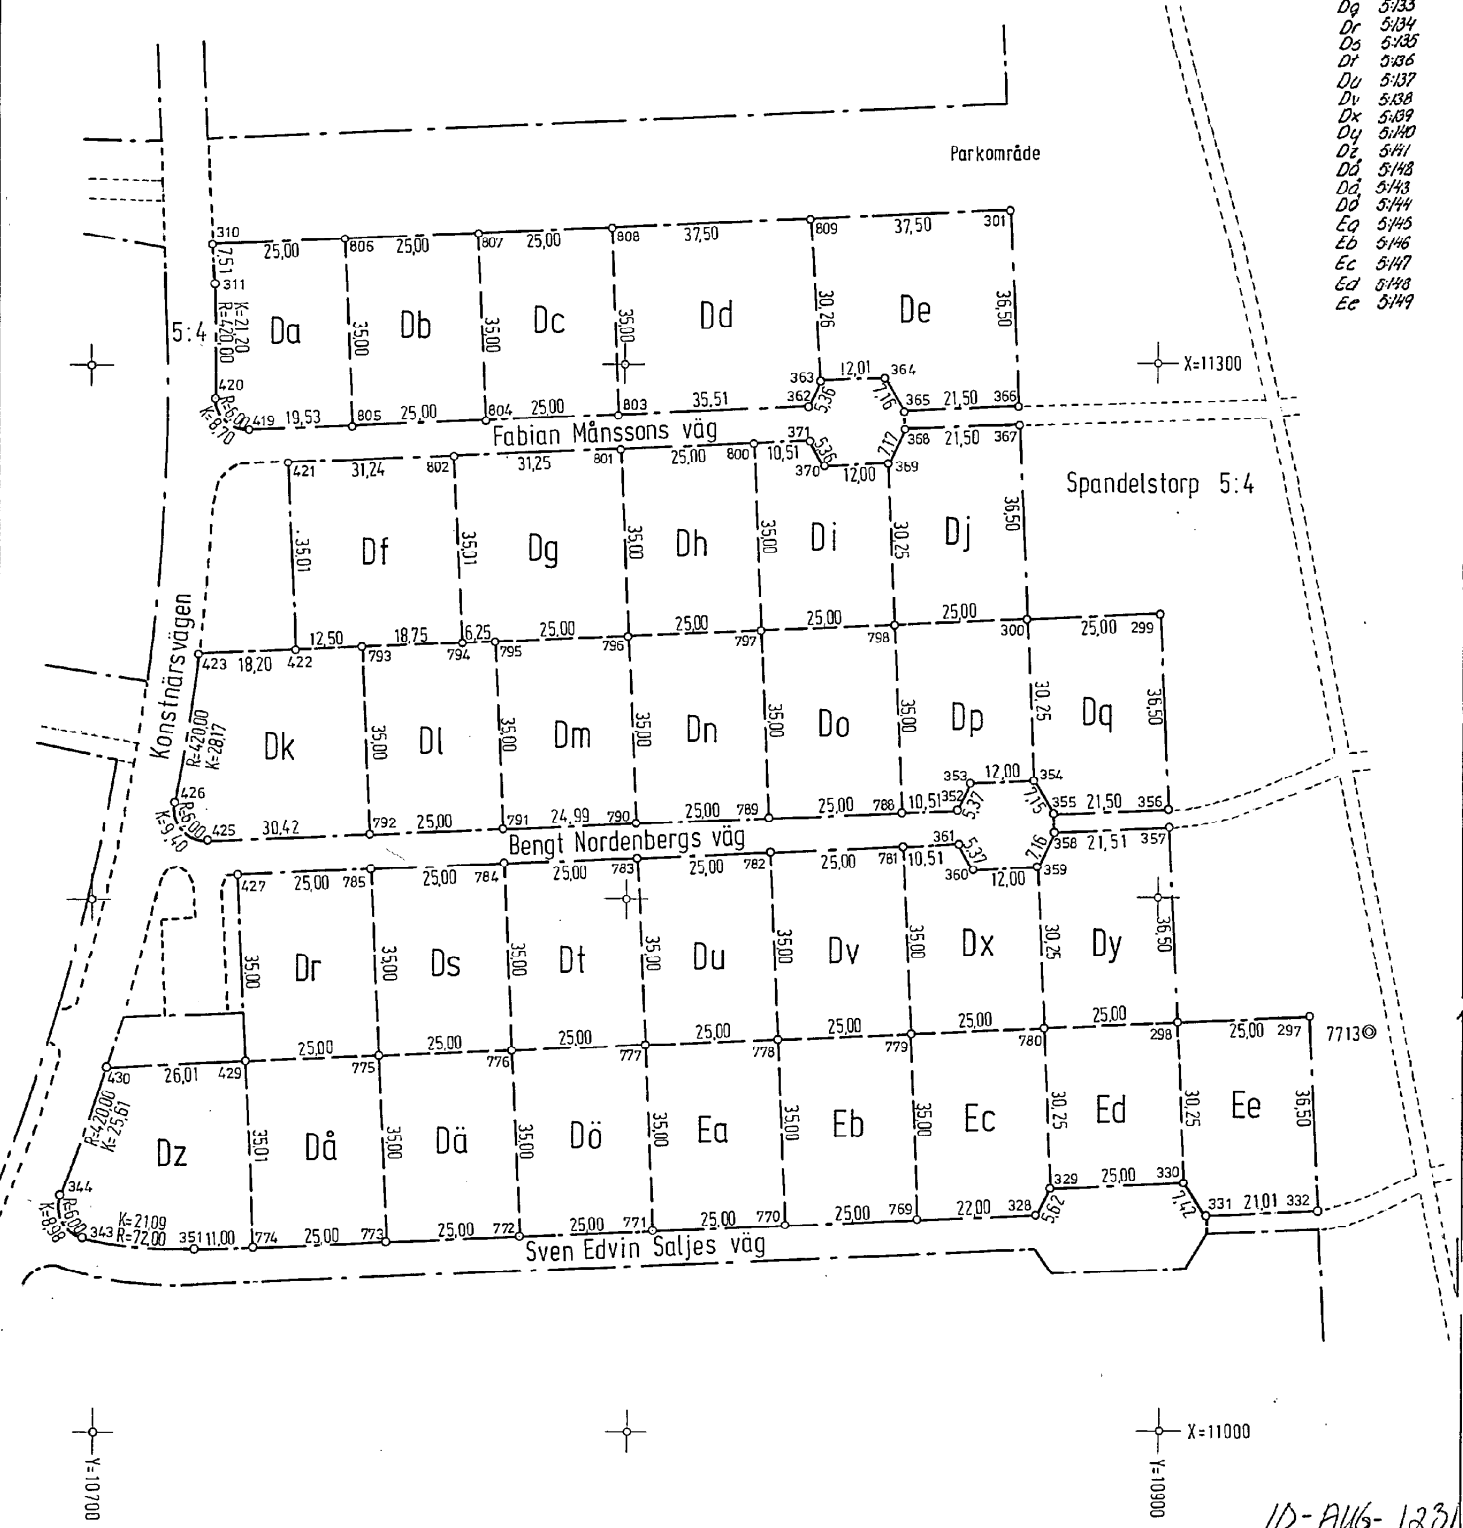

*10-AUG-1231*

Lantmätet B10345 4.1972. SFA Sthlm 22779

För det tekniska innehållet svarar <b>Stig Johansson</b>		Skala <b>1:1000</b>	Reg korta, lägesangivning <b>03568:21</b>	Framställd genom <b>Nymätning</b>
Mätning <b>AW</b>	Beräkning <b>LS</b>	Kartering <b>LS</b>	Ritn redigering <b>Hj/L. S.</b>	

i Karlskrona kommun


1973

23/73

KA 3

Ärende		Kommun	Län
Avstyckning från Spandelstorp 5:4		Karlskrona	Blekinge
Registerområde		Nybildade fastigheter	
Augerums socken		Spandelstorp 5:6.3-5:116	
Pörrättningslantmätare		Registreringsdatum	
Åke Woxenius		1973-10-04	
Åke Woxenius		<input checked="" type="checkbox"/> Uppgift om åtgärd förrättningen avsett har införts i fastighetsregistret	
		För fastighetsregistermyndigheten	
Fastighet, område, m m	Fig	Areal hektar m <sup>2</sup> delareal	+ ändring/summa
Ägare, uppgifter till lokal skattemyndighet och andra anmärkningar			

FASTIGHETSFRÄTTSLIG BESKRIVNING se aktbil. BE-2  
BE 1

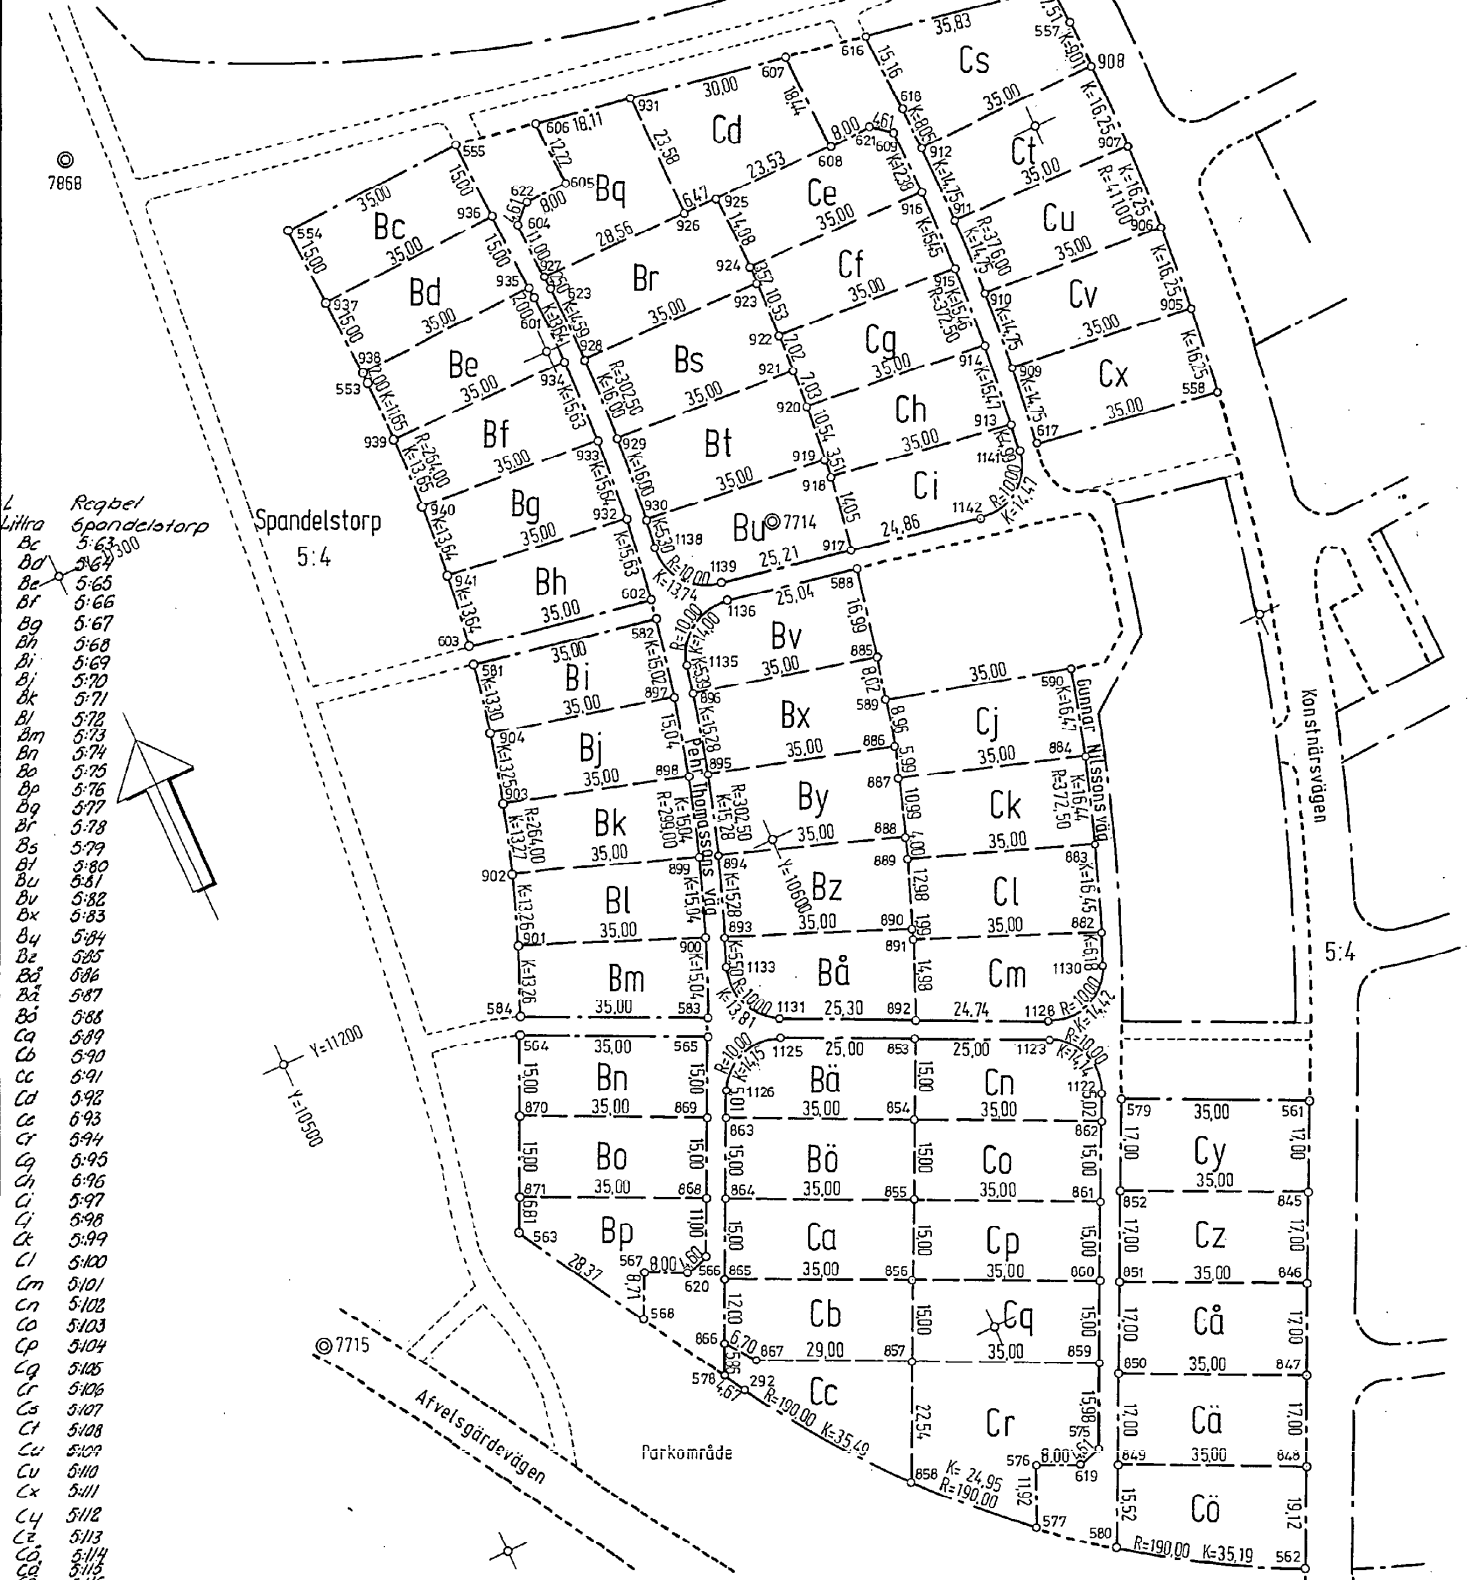

Regbel  
Lilla Spandelstorp  
5:63-100

Bc	5:63
Bd	5:64
Be	5:65
Bf	5:66
Bg	5:67
Bh	5:68
Bi	5:69
Bj	5:70
Bk	5:71
Bl	5:72
Bm	5:73
Bn	5:74
Bo	5:75
Bp	5:76
Bq	5:77
Br	5:78
Bs	5:79
Bt	5:80
Bu	5:81
Bv	5:82

Stig Johansson	Skala 1:1000	Reg karta, tagesangivning 03568:21	Framställd genom Nymätning
	Mätning AW	Beräkning LS	Kartering LS
			Ritn redigering H.j/28

10 - Aug - 1231

FASTIGHETSBLIDNINGSMYNDIGHETEN

KARTA

Upprättad år 1973 Dnr 23/73 Akttillaga KA 5


i Karlskrona kommun

Arende	Kommun	Län
Avstyckning från Spandelstorp 5:4	Karlskrona	Blekinge
Registerområde	Nybildade fastigheter	
Ågerums socken	Spandelstorp 5:150-5:180	
Förärrättningslantmätare	1973-10-01	
Åke Woxenius	Uppgift om Åtgärd förärrättningen avsett har införts i fastighetsregistret	
Fastighet, område m m	Fig	Ågare, uppgifter till lokal skattemyndighet och andra anmärkningar

Lilra	Regel	Lilra	Regel	Lilra	Regel
Ef	5:150	Er	5:163	Fd	5:174
Eg	5:151	Es	5:165	Fe	5:175
Eh	5:152	Ei	5:167	Ff	5:176
Ej	5:153	Ej	5:168	Fg	5:177
Ej	5:154	Ek	5:169	Fh	5:178
Ek	5:155	El	5:170		
El	5:156				
Em	5:157				
En	5:158				
EO	5:159				
Ep	5:160				
Eg	5:161				

FASTIGHETSÄTTSLIG BESKRIVNING se aktbil. TEKNISK BESKRIVNING se aktbil. BE 2 BE 1

Spandelstorp 5:4

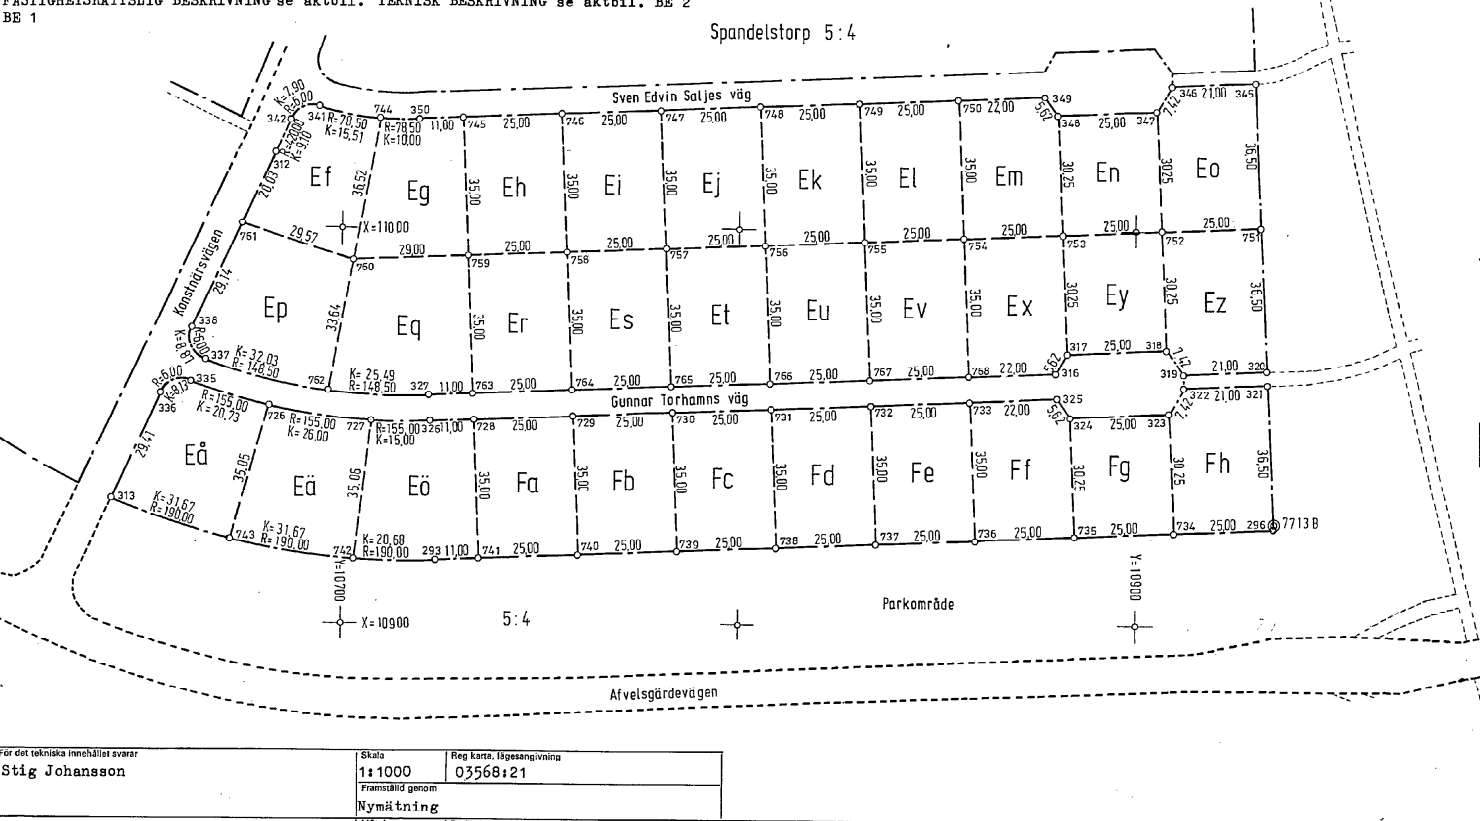


© 7713

Lantmätare: B1 0017 4. 1972. SRA. Skalm 22780

10-AUG-1231

5854420

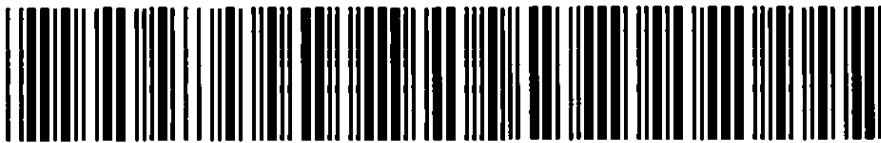

**Akt nr:**

**10 - AUG - 1231**

\*AU\$10-AUG-1231\*

Stadsingenjörskontoret  
KARLSKRONA  
73 10 02

INSLÄNT/ÅTERKONTOR  
Stadskontoret  
Ink 73 09. 14.  
K.k. Dnr... 9.....

# HANDLINGAR

*rörande*

avstyckning från Spandelstorp 5:4

*i Karlskrona stad* kommun

*upprättade den* år 1973 *av*

Åke Woxenius  
Förrättningslantmätare

*Mätningssak*

Dnr 23/73

*1 karta  
i 6 delar*

**P2**

Sakreg. nr.  
Kron.-reg. nr

Akten består av *1* band handlingar  
innehållande *41* skriftliga sidor jämte  
1 karta  
*i 6 delar*

Augerum: akt 1231



i Karlskrona kommun

Datum

1973-09-14

1 (7)

Dnr

23/73

BE 1

3

Ärende

Avstyckning från Spandelstorp 5:4

Kommun

Karlskrona

Län

Blekinge

Registreringsdatum

1973-10-04

Dnr

9/73

Registerområde

Augerums socken

 Uppgift om åtgärd för-  
rättningen avsett har in-  
förts i fastighetsregistret

  
För fastighetsregistermyndigheten

Fastighet, område m m 1	Fig 2	Areal <del>total</del> m <sup>2</sup>		Ägare, uppgifter till lokal skattemyndighet och andra anmärkningar 5
		delareal 3	± ändring/summa 4	
<u>Lotten A</u> = R.N.r Spandelstorp 5:5			897,3	Ägare till lotterna A - Fh Karlskrona kommun 09-1-11
<u>Lotten B</u> = " "		5:6	799,0	
<u>Lotten C</u> = " "		5:7	820,5	
<u>Lotten D</u> = " "		5:8	904,1	
<u>Lotten E</u> = " "		5:9	774,0	
<u>Lotten F</u> = " "		5:10	796,5	
<u>Lotten G</u> = " "		5:11	737,8	
<u>Lotten H</u> = " "		5:12	903,7	
<u>Lotten I</u> = " "		5:13	976,3	
<u>Lotten J</u> = " "		5:14	1025,5	
<u>Lotten K</u> = " "		5:15	975,6	
<u>Lotten L</u> = " "		5:16	902,6	
<u>Lotten M</u> = " "		5:17	863,3	
<u>Lotten N</u> = " "		5:18	935,9	
<u>Lotten O</u> = " "		5:19	935,9	
<u>Lotten P</u> = " "		5:20	902,6	
<u>Lotten Q</u> = " "		5:21	832,8	
<u>Lotten R</u> = " "		5:22	866,3	
<u>Lotten S</u> = " "		5:23	865,5	
<u>Lotten T</u> = " "		5:24	865,8	
<u>Lotten U</u> = " "		5:25	857,4	
<u>Lotten V</u> = " "		5:26	829,1	
<u>Lotten X</u> = " "		5:27	804,8	
<u>Lotten Y</u> = " "		5:28	835,3	
<u>Lotten Z</u> = " "		5:29	835,4	

Fastighet, område m m 1	Fig 2	Areal <del>rekt</del> m <sup>2</sup>		Ägare, uppgifter till lokal skattemyndighet och andra anmärkningar 5
		delareal 3	± ändring/summa 4	
<u>Lotten Å</u> - R.N.r	Spandelstorp	5:30	835,5	
<u>Lotten Ä</u> - "	"	5:31	835,5	
<u>Lotten Ö</u> - "	"	5:32	825,1	
<u>Lotten Aa</u> - "	"	5:33	901,0	
<u>Lotten Ab</u> - "	"	5:34	901,3	
<u>Lotten Ac</u> - "	"	5:35	812,3	
<u>Lotten Ad</u> - "	"	5:36	901,5	
<u>Lotten Ae</u> - "	"	5:37	867,0	
<u>Lotten Af</u> - "	"	5:38	874,9	
<u>Lotten Ag</u> - "	"	5:39	812,2	
<u>Lotten Ah</u> - "	"	5:40	901,4	
<u>Lotten Ai</u> - "	"	5:41	867,3	
<u>Lotten Aj</u> - "	"	5:42	875,1	
<u>Lotten Ak</u> - "	"	5:43	875,1	
<u>Lotten Al</u> - "	"	5:44	812,4	
<u>Lotten Am</u> - "	"	5:45	901,7	
<u>Lotten An</u> - "	"	5:46	867,2	
<u>Lotten Ao</u> - "	"	5:47	874,9	
<u>Lotten Ap</u> - "	"	5:48	874,9	
<u>Lotten Aq</u> - "	"	5:49	812,0	
<u>Lotten Ar</u> - "	"	5:50	901,6	
<u>Lotten As</u> - "	"	5:51	867,1	
<u>Lotten At</u> - "	"	5:52	875,0	
<u>Lotten Au</u> - "	"	5:53	875,0	
<u>Lotten Av</u> - "	"	5:54	875,0	
<u>Lotten Ax</u> - "	"	5:55	812,3	
<u>Lotten Ay</u> - "	"	5:56	901,7	
<u>Lotten Az</u> - "	"	5:57	867,2	
<u>Lotten Aå</u> - "	"	5:58	875,0	

Fastighet, område m m 1	Fig 2	Areal <del>beaktas</del> m <sup>2</sup>		Ägare, uppgifter till lokal skattemyndighet och andra anmärkningar 5
		delareal 3	± ändring/summa 4	
Lotten Aä- R.N.-r		Spandelstorp	5:59 875,1	Omregistrering 1977-05-12
Lotten Aö- "	"		5:60 875,1	
Lotten Bg- "	"		5:61 812,3	
Lotten Bb- "	"		5:62 901,9	
Lotten Bc- "	"		5:63 525,2	Konstverket 1
Lotten Bd- "	"		5:64 525,2	" 2
Lotten Be- "	"		5:65 512,8	" 3
Lotten Bf- "	"		5:66 512,4	" 4
Lotten Bg- "	"		5:67 512,3	" 5
Lotten Bh- "	"		5:68 512,2	" 6
Lotten Bi- "	"		5:69 495,8	Målningen 1
Lotten Bj- "	"		5:70 495,2	" 2
Lotten Bk- "	"		5:71 495,4	" 3
Lotten Bl- "	"		5:72 495,2	" 4
Lotten Bm- "	"		5:73 495,3	" 5
Lotten Bn- "	"		5:74 525,0	Träsnittet 1
Lotten Bo- "	"		5:75 524,9	" 2
Lotten Bp- "	"		5:76 502,4	" 3
Lotten Bq- "	"		5:77 595,8	Etsningen 4 11*
Lotten Br- "	"		5:78 606,5	" 2 10*
Lotten Bs- "	"		5:79 586,9	" 3 9*
Lotten Bt- "	"		5:80 587,0	" 4 8*
Lotten Bu- "	"		5:81 544,3	" 5 7*
Lotten Bv- "	"		5:82 541,0	Litografen 4 9*
Lotten Bx- "	"		5:83 564,3	" 2 8*
Lotten By- "	"		5:84 564,2	" 3 7*
Lotten Bz- "	"		5:85 564,1	" 4 6*
Lotten Bå- "	"		5:86 539,8	" 5
Lotten Bä- "	"		5:87 503,8	Teckningen 4 10*

i Karlskrona kommun

1973-09-14

23/73

Fastighet, område m m 1	Fig 2	Areal <del>KOKK</del> m <sup>2</sup>		Ägare, uppgifter till lokal skattemyndighet och andra anmärkningar 5
		delareal 3	± ändring/summa 4	
<u>Lotten Bb</u> - R.N.r		Spandelstorp	5:88 525,0	Teckningen 8 9*
<u>Lotten Ca</u> - "	"	"	5:89 524,9	" 3 8*
<u>Lotten Cb</u> - "	"	"	5:90 515,7	" 4 7*
<u>Lotten Cc</u> - "	"	"	5:91 480,8	" 5 6*
<u>Lotten Cd</u> - "	"	"	5:92 624,0	Etsningen 6 1*
<u>Lotten Ce</u> - "	"	"	5:93 505,4	" 7 2*
<u>Lotten Cf</u> - "	"	"	5:94 516,7	" 8 3*
<u>Lotten Cg</u> - "	"	"	5:95 516,6	" 9 4*
<u>Lotten Ch</u> - "	"	"	5:96 516,9	" 10 5*
<u>Lotten Ci</u> - "	"	"	5:97 495,3	" 11 6*
<u>Lotten Cj</u> - "	"	"	5:98 550,2	Litografin 6 1*
<u>Lotten Ck</u> - "	"	"	5:99 550,5	" 7 2*
<u>Lotten Cl</u> - "	"	"	5:100 550,6	" 8 3*
<u>Lotten Cm</u> - "	"	"	5:101 530,3	" 9 4*
<u>Lotten Cn</u> - "	"	"	5:102 503,9	Teckningen 6 1*
<u>Lotten Co</u> - "	"	"	5:103 525,0	" 7 2*
<u>Lotten Cp</u> - "	"	"	5:104 525,0	" 8 3*
<u>Lotten Cq</u> - "	"	"	5:105 525,0	" 9 4*
<u>Lotten Cr</u> - "	"	"	5:106 848,1	" 10 5*
<u>Lotten Cs</u> - "	"	"	5:107 695,4	Akvarellen 1
<u>Lotten Ct</u> - "	"	"	5:108 542,6	" 2
<u>Lotten Cu</u> - "	"	"	5:109 542,7	" 3
<u>Lotten Cv</u> - "	"	"	5:110 542,6	" 4
<u>Lotten Cx</u> - "	"	"	5:111 542,6	" 5
<u>Lotten Cy</u> - "	"	"	5:112 595,0	Pastellen 1
<u>Lotten Cz</u> - "	"	"	5:113 595,0	" 2
<u>Lotten Cå</u> - "	"	"	5:114 595,1	" 3
<u>Lotten Cä</u> - "	"	"	5:115 595,1	" 4
<u>Lotten Cö</u> - "	"	"	5:116 625,3	" 5

i Karlskrona kommun

1973-09-14

23/73

Fastighet, område m m 1	Fig 2	Areal <del>Hektar</del> m <sup>2</sup>		Ägare, uppgifter till lokal skattemyndighet och andra anmärkningar 5
		delareal 3	± ändring/summa 4	
<u>Lotten Da</u> = R.H.r		Spandelstorp	5:117 874,4	
<u>Lotten Db</u> = "	"		5:118 875,0	
<u>Lotten Dc</u> = "	"		5:119 875,0	
<u>Lotten Dd</u> = "	"		5:120 1316,5	
<u>Lotten De</u> = "	"		5:121 1272,2	
<u>Lotten Df</u> = "	"		5:122 1093,7	
<u>Lotten Dg</u> = "	"		5:123 1093,9	
<u>Lotten Dh</u> = "	"		5:124 875,0	
<u>Lotten Di</u> = "	"		5:125 812,3	
<u>Lotten Dj</u> = "	"		5:126 901,6	
<u>Lotten Dk</u> = "	"		5:127 1181,1	
<u>Lotten Dl</u> = "	"		5:128 874,9	
<u>Lotten Dm</u> = "	"		5:129 874,8	
<u>Lotten Dn</u> = "	"		5:130 875,0	
<u>Lotten Do</u> = "	"		5:131 875,0	
<u>Lotten Dp</u> = "	"		5:132 812,3	
<u>Lotten Dq</u> = "	"		5:133 901,5	
<u>Lotten Dr</u> = "	"		5:134 875,0	
<u>Lotten Ds</u> = "	"		5:135 875,0	
<u>Lotten Dt</u> = "	"		5:136 875,0	
<u>Lotten Du</u> = "	"		5:137 875,0	
<u>Lotten Dv</u> = "	"		5:138 875,0	
<u>Lotten Dx</u> = "	"		5:139 812,0	
<u>Lotten Dy</u> = "	"		5:140 901,6	
<u>Lotten Dz</u> = "	"		5:141 1093,5	
<u>Lotten DÅ</u> = "	"		5:142 874,9	
<u>Lotten DÄ</u> = "	"		5:143 875,1	
<u>Lotten DÖ</u> = "	"		5:144 875,1	
<u>Lotten Ea</u> = "	"		5:145 875,1	

## FASTIGHETSBLDNINGSMYNDIGHETEN

## BESKRIVNING

6(7)

BE 1:

Datum

Dnr

i Karlskrona kommun

1973-09-14

23/73

Fastighet, område m m 1	Fig 2	Areal <del>DEKORAT</del> m <sup>2</sup>		Ägare, uppgifter till lokal skattemyndighet och andra anmärkningar 5
		delareal 3	± ändring/summa 4	
<u>Lotten Eb-</u> R.N.r		Spandelslorp	5:146 875,1	
<u>Lotten Ec-</u> "	"		5:147 868,0	
<u>Lotten Ed-</u> "	"		5:148 756,3	
<u>Lotten Ee-</u> "	"		5:149 900,1	
<u>Lotten Ef-</u> "	"		5:150 866,9	
<u>Lotten Eg-</u> "	"		5:151 879,3	
<u>Lotten Eh-</u> "	"		5:152 875,0	
<u>Lotten Ei-</u> "	"		5:153 875,0	
<u>Lotten Ej-</u> "	"		5:154 875,0	
<u>Lotten Ek-</u> "	"		5:155 875,0	
<u>Lotten El-</u> "	"		5:156 875,0	
<u>Lotten Em-</u> "	"		5:157 867,8	
<u>Lotten En-</u> "	"		5:158 756,2	
<u>Lotten Eo-</u> "	"		5:159 900,0	
<u>Lotten Ep-</u> "	"		5:160 1191,3	
<u>Lotten Eq-</u> "	"		5:161 1134,1	
<u>Lotten Er-</u> "	"		5:162 875,0	
<u>Lotten Es-</u> "	"		5:163 875,0	
<u>Lotten Et-</u> "	"		5:164 875,0	
<u>Lotten Eu-</u> "	"		5:165 875,0	
<u>Lotten Ev-</u> "	"		5:166 875,0	
<u>Lotten Ex-</u> "	"		5:167 867,8	
<u>Lotten Ey-</u> "	"		5:168 756,2	
<u>Lotten Ez-</u> "	"		5:169 900,0	
<u>Lotten EÄ-</u> "	"		5:170 1007,9	
<u>Lotten Eä-</u> "	"		5:171 1010,4	
<u>Lotten Eö-</u> "	"		5:172 1009,7	
<u>Lotten Fa-</u> "	"		5:173 875,0	
<u>Lotten Fb-</u> "	"		5:174 875,0	

Fastighet, område m m 1	Fig 2	Areal <del>8000</del> m <sup>2</sup> delareal 3	± ändring/summa 4	Ägare, uppgifter till lokal skattemyndighet och andra anmärkningar 5
<u>Lotten Fc</u> = R.N.r		Spandelstorp	5:175 875,0	
<u>Lotten Fd</u> = "	"		5:176 875,0	
<u>Lotten Fe</u> = "	"		5:177 875,0	
<u>Lotten Ff</u> = "	"		5:178 867,8	
<u>Lotten Fg</u> = "	"		5:179 756,2	
<u>Lotten Fh</u> = "	"		5:180 900,0	
<p>I tjänsten  <i>Ake Woxenius</i>                  Åke Woxenius                  Förrättningslantmätare</p> <p style="text-align: right;"> <i>Stig Johansson</i>                  Stig Johansson                  1:e mätningssingenjör / <i>full af</i></p>				

## TEKNISK BESKRIVNING

Aktbil. BE 2

1973-09-14

Dnr 23/73

Avstyckning från Spandelstorp 5:4 i Lösens socken, Karlskrona kommun

## Koordinatförteckning

Punkt	Y	X	Mark
292	10552,80	11109,17	rg
293	10723,77	11016,25	omarkerad
296	10934,60	11024,64	"
297	10928,52	11177,52	"
298	10903,54	11176,53	"
299	10900,49	11252,96	"
300	10875,51	11251,97	"
301	10872,47	11328,41	"
302	10871,68	11348,39	"
303	10868,64	11424,84	"
304	10843,66	11423,84	"
305	10840,61	11500,28	"
306	10815,63	11499,29	"
307	10812,59	11575,72	"
308	10711,17	11571,69	"
309	10721,80	11342,43	"
310	10722,59	11322,45	"
311	10722,89	11314,95	"
312	10683,14	11119,19	"
313	10641,72	11031,31	"
316	10879,99	11064,00	"
317	10882,80	11068,87	"
318	10907,78	11069,86	"
319	10912,03	11063,77	"
320	10933,01	11064,61	"
321	10933,15	11061,11	"
322	10912,17	11060,28	"
323	10908,42	11053,87	"
324	10883,44	11052,88	"
325	10880,25	11057,51	"
326	10722,38	11051,22	"
327	10722,12	11057,72	rm
328	10876,95	11140,44	omarkerad
329	10879,76	11145,31	"
330	10904,74	11146,30	"
331	10908,98	11140,21	"
332	10929,97	11141,05	"
335	10661,79	11060,97	"
336	10654,26	11057,91	"
337	10665,55	11066,51	"
338	10662,17	11074,71	"
341	10694,10	11130,78	"
342	10686,93	11127,46	"
343	10698,11	11136,41	"
344	10694,04	11144,42	"
345	10930,11	11137,55	"



Punkt	Y	X	Mark	2(8)	19
346	10909,12	11136,72	omarkerad		
347	10905,38	11130,31	"		
348	10880,40	11129,32	"		
349	10877,21	11133,94	"		
350	10719,34	11127,66	rm		
351	10719,08	11134,16	rm		
352	10862,42	11216,42	omarkerad		
353	10864,73	11221,27	"		
354	10876,72	11221,74	"		
355	10880,46	11215,64	"		
356	10901,95	11216,49	"		
357	10902,09	11213,00	"		
358	10880,60	11212,14	"		
359	10877,35	11205,76	"		
360	10865,36	11205,28	"		
361	10862,68	11209,93	"		
362	10834,40	11291,87	"		
363	10836,70	11296,71	"		
364	10848,70	11297,19	"		
365	10852,44	11291,08	"		
366	10873,92	11291,94	"		
367	10874,06	11288,44	"		
368	10852,58	11287,59	"		
369	10849,33	11281,20	"		
370	10837,34	11280,73	"		
371	10834,65	11285,37	"		
372	10830,56	11388,29	"		
373	10832,87	11393,14	"		
374	10844,86	11393,61	"		
375	10848,60	11387,51	"		
376	10870,09	11388,36	"		
377	10870,23	11384,87	"		
378	10848,74	11384,01	"		
379	10845,49	11377,63	"		
380	10833,50	11377,15	"		
381	10830,82	11381,80	"		
382	10802,54	11463,74	"		
383	10804,85	11468,58	"		
384	10816,84	11469,06	"		
385	10820,58	11462,95	"		
386	10842,07	11463,81	"		
387	10842,20	11460,31	"		
388	10820,72	11459,46	"		
389	10817,47	11453,07	"		
390	10805,48	11452,59	"		
391	10802,80	11457,24	"		
392	10774,51	11539,18	"		
393	10776,82	11544,03	"		
394	10788,81	11544,50	"		
395	10792,56	11538,40	"		
396	10814,04	11539,25	"		
397	10814,18	11535,76	"		
398	10792,70	11534,90	"		
399	10789,45	11528,52	"		
400	10777,46	11528,04	"		
401	10774,77	11532,69	"		
402	10712,56	11536,72	"		
404	10720,32	11530,52	"		
405	10714,56	11524,29	"		
408	10723,10	11460,58	"		
409	10716,86	11466,33	"		

Punkt	Y	X	Mark	3(8) 121
410	10723,36	11454,08	omarkerad	
411	10717,60	11447,85	"	
414	10726,14	11384,14	"	
415	10719,91	11389,89	"	
416	10726,40	11377,64	"	
417	10720,64	11371,41	"	
419	10729,44	11287,69	"	
420	10723,20	11293,75	"	
421	10736,73	11281,48	"	
422	10738,12	11246,50	"	
423	10719,93	11245,78	"	
425	10721,60	11210,82	"	
426	10715,48	11217,96	"	
427	10727,28	11204,54	rm	
429	10728,68	11169,57	omarkerad	
430	10702,69	11168,53	"	
432	10712,80	11342,07	"	
433	10555,00	11380,80	rg	
434	10548,50	11399,40	omarkerad	
435	10643,62	11593,05	"	
438	10705,07	11536,48	"	
439	10663,64	11544,22	"	
440	10663,49	11549,59	"	
441	10652,72	11554,88	"	
442	10646,82	11550,81	"	
443	10627,53	11560,29	"	
444	10625,98	11557,15	"	
445	10645,28	11547,67	"	
446	10645,67	11540,51	"	
447	10656,44	11535,22	"	
448	10660,77	11538,36	"	
449	10699,82	11530,10	"	
450	10705,55	11524,35	"	
452	10707,86	11466,25	"	
453	10701,76	11460,01	"	
455	10629,83	11475,39	"	
456	10629,68	11480,76	"	
457	10618,91	11486,05	"	
458	10613,01	11481,98	"	
459	10593,72	11491,46	"	
460	10592,18	11488,32	"	
461	10611,47	11478,84	"	
462	10611,86	11471,68	"	
463	10622,63	11466,39	"	
464	10626,97	11469,55	"	
465	10684,37	11454,57	"	
468	10709,76	11418,51	rm	
469	10680,69	11419,76	rm	
470	10710,91	11389,72	omarkerad	
471	10704,90	11383,48	"	
473	10596,07	11406,66	"	
474	10595,93	11412,02	"	
475	10585,15	11417,31	"	
476	10579,26	11413,24	"	
477	10559,96	11422,72	"	
478	10558,41	11419,58	"	
479	10577,72	11410,10	"	
480	10578,10	11402,95	"	
481	10588,87	11397,66	"	
482	10593,21	11400,82	"	
483	10705,64	11376,98	"	
484	10711,64	11371,22	"	

553	10567,01	11308,75	omarkerad
554	10565,74	11340,73	rg
555	10600,72	11342,12	omarkerad
556	10713,60	11322,09	"
557	10713,90	11314,59	"
558	10710,18	11240,76	"
561	10670,64	11113,86	rm
562	10633,53	11035,04	rm
563	10526,70	11153,17	rb
564	10542,36	11186,48	rm
565	10574,02	11171,56	omarkerad
566	10556,57	11134,46	"
567	10544,89	11136,65	"
568	10541,18	11128,77	"
575	10608,13	11071,47	"
576	10596,45	11073,65	rm
577	10591,37	11062,87	rm
578	10550,42	11113,19	omarkerad
579	10638,98	11128,78	"
580	10603,40	11053,22	"
581	10563,30	11252,90	rm
582	10597,70	11246,36	omarkerad
583	10575,51	11174,73	"
584	10543,85	11189,65	rm
588	10635,52	11239,17	omarkerad
589	10630,23	11214,73	"
590	10663,98	11205,47	"
601	10601,99	11310,14	"
602	10598,27	11249,82	"
603	10563,88	11256,35	rg
604	10604,95	11323,77	omarkerad
605	10616,32	11327,23	"
606	10615,83	11339,44	"
607	10663,20	11331,03	"
608	10663,94	11312,60	"
609	10675,54	11310,06	"
616	10678,32	11328,35	"
617	10675,62	11246,31	"
618	10678,93	11313,20	"
619	10603,69	11070,24	rm
620	10552,13	11133,24	"
621	10671,93	11312,92	"
622	10608,33	11326,91	"
623	10605,48	11310,28	"
726	10681,64	11055,01	"
727	10707,38	11051,35	"
728	10733,37	11051,66	"
729	10758,35	11052,65	"
730	10783,33	11053,65	"
731	10808,31	11054,64	"
732	10833,29	11055,64	"
733	10858,27	11056,63	"
734	10909,62	11023,65	"
735	10884,64	11022,65	"
736	10859,66	11021,66	"
737	10834,68	11020,66	"
738	10809,70	11019,67	"
739	10784,72	11018,68	"
740	10759,74	11017,68	"
741	10734,76	11016,69	"
742	10703,09	11016,55	"

-Punkt	Y	X	Mark
743	10671,79	11021,37	omarkerad
744	10709,34	11127,90	"
745	10730,33	11128,10	"
746	10755,31	11129,09	"
747	10780,29	11130,08	"
748	10805,27	11131,08	"
749	10830,25	11132,07	"
750	10855,23	11133,07	"
751	10931,56	11101,08	"
752	10906,58	11100,09	"
753	10881,60	11099,09	"
754	10856,62	11098,10	"
755	10831,64	11097,10	"
756	10806,66	11096,11	"
757	10781,68	11095,12	"
758	10756,70	11094,12	"
759	10731,72	11093,13	"
760	10702,74	11091,98	"
761	10674,60	11101,07	"
762	10696,66	11058,89	"
763	10733,11	11058,16	"
764	10758,09	11059,15	"
765	10783,07	11060,14	"
766	10808,05	11061,14	"
767	10833,03	11062,13	"
768	10858,01	11063,13	"
769	10854,96	11139,56	"
770	10829,98	11138,57	"
771	10805,00	11137,57	"
772	10780,02	11136,58	"
773	10755,04	11135,59	"
774	10730,06	11134,59	"
775	10753,65	11170,56	"
776	10778,63	11171,55	"
777	10803,61	11172,55	"
778	10828,59	11173,54	"
779	10853,58	11174,54	"
780	10878,56	11175,53	"
781	10852,18	11209,51	"
782	10827,20	11208,51	"
783	10802,22	11207,52	"
784	10777,24	11206,52	"
785	10752,26	11205,53	"
788	10851,91	11216,00	"
789	10826,93	11215,00	"
790	10801,95	11214,01	"
791	10776,97	11213,02	"
792	10751,99	11212,02	"
793	10750,60	11246,99	"
794	10769,34	11247,74	"
795	10775,58	11247,99	"
796	10800,56	11248,98	"
797	10825,55	11249,98	"
798	10850,53	11250,97	"
800	10824,14	11284,95	"
801	10799,16	11283,96	"
802	10767,94	11282,72	"
803	10798,91	11290,45	"
804	10773,93	11289,46	"
805	10748,95	11288,46	"
806	10747,56	11323,44	"
807	10772,54	11324,43	"
808	10797,52	11325,43	"

Punkt	Y	X	Mark	6(8)
809	10835,00	11326,92	omarkerad	27
810	10846,70	11347,39	"	
811	10821,71	11346,40	"	
812	10796,73	11345,41	"	
813	10771,75	11344,41	"	
814	10746,77	11343,42	"	
815	10745,37	11378,39	"	
816	10770,35	11379,39	"	
817	10795,33	11380,38	"	
818	10820,31	11381,38	"	
819	10820,05	11387,87	"	
820	10795,07	11386,88	"	
821	10770,09	11385,88	"	
822	10745,11	11384,89	"	
823	10718,75	11418,87	"	
824	10743,73	11419,86	"	
825	10768,71	11420,86	"	
826	10793,69	11421,85	"	
827	10818,68	11422,84	"	
828	10792,29	11456,82	"	
829	10767,31	11455,82	"	
830	10742,33	11454,83	"	
831	10792,04	11463,32	"	
832	10767,06	11462,33	"	
833	10742,08	11461,33	"	
834	10715,71	11495,31	"	
835	10740,69	11496,31	"	
836	10765,67	11497,30	"	
837	10790,65	11498,30	"	
838	10764,27	11532,27	"	
839	10739,29	11531,28	"	
840	10764,01	11538,76	"	
841	10738,28	11537,74	"	
842	10736,90	11572,71	"	
843	10762,63	11573,74	"	
844	10787,61	11574,73	"	
845	10663,40	11098,48	"	
846	10656,16	11083,10	"	
847	10648,92	11067,72	"	
848	10641,67	11052,34	"	
849	10610,01	11067,26	"	
850	10617,25	11082,64	"	
851	10624,50	11098,02	"	
852	10631,74	11113,40	"	
853	10608,84	11155,14	"	
854	10602,45	11141,57	"	
855	10596,06	11128,00	"	
856	10589,67	11114,43	"	
857	10583,28	11100,86	"	
858	10573,68	11080,46	rm	
859	10614,94	11085,93	omarkerad	
860	10621,33	11099,50	"	
861	10627,72	11113,07	"	
862	10634,11	11126,64	"	
863	10570,79	11156,49	"	
864	10564,41	11142,92	"	
865	10558,02	11129,35	"	
866	10552,91	11118,49	"	
867	10557,05	11113,23	"	
868	10561,25	11144,41	"	
869	10567,63	11157,98	"	
870	10535,97	11172,90	"	

Punkt	Y	X	Mark	7(8) 29
871	10529,59	11159,33	omarkerad	
882	10648,56	11158,61	rm	
883	10654,39	11173,99	rm	
884	10659,53	11189,61	rm	
885	10632,11	11222,53	omarkerad	
886	10627,89	11206,08	"	
887	10626,20	11200,33	"	
888	10622,84	11189,87	"	
889	10621,54	11186,09	"	
890	10616,99	11173,93	"	
891	10616,25	11172,08	"	
892	10610,34	11158,31	"	
893	10584,56	11187,09	"	
894	10589,81	11201,44	"	
895	10594,33	11216,03	"	
896	10598,11	11230,82	"	
897	10594,71	11231,64	"	
898	10590,99	11217,07	"	
899	10586,55	11202,70	"	
900	10581,38	11188,58	"	
901	10549,00	11201,87	"	
902	10553,53	11214,33	"	
903	10557,43	11227,01	"	
904	10560,68	11239,86	"	
905	10712,14	11256,89	"	
906	10713,45	11273,09	"	
907	10714,13	11289,33	"	
908	10714,16	11305,58	"	
909	10677,37	11260,96	"	
910	10678,54	11275,66	"	
911	10679,14	11290,40	"	
912	10679,16	11305,15	"	
913	10672,77	11251,42	"	
914	10674,39	11266,80	"	
915	10675,38	11282,23	"	
916	10675,72	11297,68	"	
917	10635,92	11242,67	"	
918	10638,14	11256,54	"	
919	10638,55	11260,03	"	
920	10639,58	11270,52	"	
921	10640,09	11277,53	"	
922	10640,44	11284,54	"	
923	10640,71	11295,07	"	
924	10640,72	11298,59	"	
925	10640,41	11312,67	"	
926	10633,94	11312,69	"	
927	10605,38	11312,78	"	
928	10605,71	11295,69	"	
929	10605,15	11279,70	"	
930	10603,75	11263,77	"	
931	10633,66	11336,27	"	
932	10600,40	11265,30	"	
933	10601,72	11280,88	"	
934	10602,22	11296,50	"	
935	10601,91	11312,14	"	
936	10601,32	11327,13	"	
937	10566,34	11325,74	"	
938	10566,93	11310,75	"	
939	10567,22	11297,10	"	
940	10566,81	11283,46	"	
941	10565,69	11269,87	"	
942	10687,53	11342,48	"	

Punkt	Y	X	Mark
943	10662,38	11344,95	ömarkerad
944	10637,52	11349,46	"
945	10613,10	11355,98	"
946	10589,30	11364,46	"
947	10566,27	11374,86	"
948	10601,91	11397,12	"
949	10623,04	11389,54	"
950	10674,72	11383,72	"
951	10666,81	11379,68	"
952	10689,14	11377,45	"
953	10684,82	11384,26	"
954	10658,53	11387,57	"
955	10632,69	11393,46	"
956	10607,56	11401,87	"
957	10664,22	11422,11	"
958	10652,46	11424,52	"
959	10641,93	11427,22	"
960	10625,01	11432,68	"
961	10620,24	11434,48	"
962	10598,50	11444,49	"
963	10576,06	11455,51	"
964	10635,89	11465,98	"
965	10659,77	11458,75	"
966	10686,90	11419,20	"
967	10677,34	11462,01	"
968	10646,18	11469,28	"
969	10706,71	11495,30	"
970	10682,11	11496,69	"
971	10656,80	11502,63	"
972	10632,29	11513,28	"
973	10667,42	11535,98	"
974	10686,88	11531,36	"
975	10609,85	11524,30	"
976	10677,28	11539,91	"
977	10665,91	11581,73	"
978	10685,07	11574,04	"
979	10703,67	11571,50	"
1122	10636,25	11131,18	"
1123	10631,46	11144,48	"
1125	10586,24	11165,81	"
1126	10572,93	11161,02	"
1128	10632,72	11147,76	"
1130	10646,20	11152,90	"
1131	10587,46	11169,10	"
1133	10582,49	11181,99	"
1135	10599,27	11236,08	"
1136	10610,92	11243,85	"
1138	10603,10	11258,51	"
1139	10611,15	11247,37	"
1141	10672,11	11246,47	"
1142	10660,35	11238,04	"

Markering: se ovan

I tjänsten

*Stig Johansson*

Stig Johansson

1:e mättingsingenjör

*/roll of*

## FASTIGHETSBLDNINGSMYNDIGHETEN

i Karlskrona kommun

Upplysningar lämnas av

## PROTOKOLL

Datum

1973-09-14

Sida

1(1)

Dnr

23/73

Aktbilaga

PR 1

33

Ärende	Avstyckning från Spandelstorp 5:4		
	Registerområde Augerum	Kommun Karlskrona	Län Blekinge
Förrättningslantmätare	Namn Åke Woxenius		Handläggningställe Kontoret
Protokollförare	Namn Densamme		Handlagd <input checked="" type="checkbox"/> utan sam- manträde <input type="checkbox"/> med sam- manträde
Sakägare m m	Namn m m Karlskrona kommun (sökande) ägare till Spandelstorp 5:4		Närvarande
Yrkande	Se ansökningen, aktbil A.		
Fastighetsbildningsbeslut	Skäl Ändamål: Bostad. Styckningslotterna är lämpliga för sina ändamål. Stadsplan fastställd 1973-02-12. Fastighetsbildningen överensstämmer med planen.		
	Beslut Fastighetsbildning skall ske enligt karta och beskrivning, aktbilaga KA och BE. Avstyckad fastighet skall inte besvärans av fordran som avses i 10 kap 9 § första stycket fastig- hetsbildningslagen.		
Fördelning av förrättnings- kostnaderna	Karlskrona kommun hela kostnaden.		
Aktmottagare	Karlskrona kommun, fastighetskontoret, 371 00 KARLSKRONA.		
Avslutningsbeslut och besvärshänvisning	Förrättningen avslutas. Den som vill besvär sig får anföra besvär hos Karlskrona tings- rätt, fastighetsdomssolen, 371 00 KARLSKRONA Datum inom fyra veckor från denna dag eller senast <sup>1</sup> 1973-10-12.		
	Vid protokollet <i>Åke Woxenius</i> Åke Woxenius		Förrättningen godkännes <i>Gunnar Asplund</i> Gunnar Asplund (Karlskrona kommun)
Protokollet uppsatt/uppvisat Datum	Förrättningen godkännes För byggnadsnämnden/ <i>Göte Jelleman</i>		
1973-09-14 <i>Wox</i>			
Förrättningslantmätare			



Blanketten bör fyllas så fullständigt som möjligt.  
 Detta underlättar handläggningen. Markera  
 med X i tillämpliga rutor. Var god skriv tydligt.

ANSÖKAN om fastighetsbildning m m  
 Datum

Sändes till

Fastighetsbildningsmyndigheten

Myndighetens stämpel (ankomsttag och diarienummer)

FASTIGHETSBILDNINGSMYNDIGHETEN  
 i Karlskrona kommun

Ink 73 06 15

Dnr. 13/78

Ansökan avser<sup>1</sup>

avstyckning från  annan åtgärd nämligen

Spandelstorp 5<sup>4</sup> av samtliga tomter med byggnadsrätt BFI som är  
 belägna väster om allén å stadsplanen för Spandelstorps allé

Socken/samhällo

Karlskrona

Kommun

Karlskrona

Län

K

Uppgifter när ansökan avser avstyckning

Förrättningen avser

helårs-  frilids-  jord- eller skogs-  annat  
 bostad bostad bruksändamål ändamål

Överlåtelsehandling rörande område som skall avstyckas är

Området är

Datum för bygg-  
 nadslov om så-  
 dant är beviljat

ej  
 upprättad  upprättad den  
 (se tecknet 2)

bebyggt

Berörda sakägare<sup>2</sup>

Namn (sökande), yrke/titel

Ägare till

Adress (även postnummer)

Telefon (även riktnummer)

Namn, yrke/titel

Ägare till

Adress (även postnummer)

Telefon (även riktnummer)

Namn, yrke/titel

Ägare till

Adress (även postnummer)

Telefon (även riktnummer)

Namn, yrke/titel

Ägare till

Adress (även postnummer)

Telefon (även riktnummer)

Sökandens namnunderskrift<sup>3</sup>

Karlskrona Fastighetskontor

Gunnar Asplund

<sup>1</sup> En enkel kartskiss bör fogas till ansökningsen, tex i blyerts på ge-  
 nomskinligt papper från tillgänglig karta (förrättningskarta, ekonomisk  
 karta, byggnadslovs-karta e d). Ange om möjligt angränsande fastigheter  
 (eller dessas ägare), vägar, väderstreck e d. Om statligt bostadsstäm-  
 skall utnyttjas eller om förvärvsständ eller dispon från byggnads-  
 förbud behövs, bör antecknas om, sådant sökts (kopla av eventuellt  
 beslut i sådant ärende bilogas).

<sup>2</sup> Om överlåtelsehandling är upprättad skall bestrykt avskrift av denna  
 insändas (hälst i två maskinskrivna exemplar). För att överlåtelse av  
 område av fastighet genom köp, byte eller gåva skall vara giltig  
 fordras att avstyckning sökts senast sex månader efter den dag då  
 överlåtelsehandlingen upprättades.

<sup>3</sup> Vid avstyckning anges både säljare och köpare. Om överlåtelsehand-  
 ling inte har upprättats men viss köpare till avstyckningsområdet ändå  
 finns anges denna här. Om utrymnet inte är tillräckligt kan också  
 blankettens baksida användas.

<sup>4</sup> Har fastighet flera delägare underöcknas ansökan av samliga. Av-  
 styckning får sökas av förvärvaren av område om överlåtelsehandling  
 finns upprättad. Ansökan får göras genom ombud, som skall bifoga  
 fullmakt. Förträdare för beilag, försening e d skall bifoga regis-  
 treringsbevis eller protokollutdrag.

Blanketten bör fyllas så fullständigt som möjligt.  
 Detta underlättar handläggningen. Markera  
 med X i tillämpliga rutor. Var god skriv tydligt.

**ANSÖKAN** om fastighetsbildning m m  
 Datum:

Sändes till

Fastighetsbildningsmyndigheten

Myndighetens stämpel (ankomstdag och diarienummer)

**FASTIGHETSBIKDNINGSMYNDIGHETEN**  
 i Karlskrona kommun

Ink 79 06 13

Dnr. 23/79

Ansökan avser<sup>1</sup>

avstyckning från  annan åtgärd nämligen  
 Spandelstorp 5<sup>4</sup> av samtliga tomter med byggnadsrätt BFaI som är  
 belägna inom stadsplanen för Spandelstorps allé.

Socken/sambälle  
 Karlskrona

Kommun  
 Karlskrona

Län  
 K

Uppgifter när ansökan avser avstyckning

Förrättningen avser

helårs-  tillfids-  jord- eller skogs-  
 bostad bostad bruksändamål  annat  
 ändamål

Överlåtelsehandling rörande område som skall avstyckas är

Området är

Datum för bygg-  
 nadslov om så-  
 dant är beviljat

ej  
 upprättad  upprättad den  
 (se fotnot 2)

bebyggt

Berörda sakägare<sup>3</sup>

Namn (sökande), yrke/titel

Ägare till

Adress (även postnummer)

Telefon (även riktnummer)

Namn, yrke/titel

Ägare till

Adress (även postnummer)

Telefon (även riktnummer)

Namn, yrke/titel

Ägare till

Adress (även postnummer)

Telefon (även riktnummer)

Namn, yrke/titel

Ägare till

Adress (även postnummer)

Telefon (även riktnummer)

Sökandets förunderskrift

**Karlskrona Fastighetskontor**

Gunnar Asplund

<sup>1</sup> En enkel kartskiss bör fogas till ansöknigen, tex i byrta på ge-  
 nomsklintigt papper från tillgänglig karta (förrättningskarta, ekonomisk  
 karta, byggnadslovs-karta o d). Ange om möjligt angränsande fastigheter  
 (eller utesas ägare), vägar, väderstreck o d. Om statligt bostads-lån  
 skall utnyttjas eller om förvärvstillstånd eller dispens från byggnads-  
 lövsbud behövs, bör antecknas om sådant söks (kopior av eventuellt  
 beslut i sådant ärende bifogas).

<sup>2</sup> Om överlåtelsehandling är upprättad skall bestyrkt avskrift av denna  
 insändas (helst i två maskinskrivna exemplar). För att överlåtelse av  
 område av fastighet genom köp, byte eller gåva skall vara giltig  
 fordras att avstyckning söks senast sex månader efter den dag då  
 överlåtelsehandlingen upprättades.

<sup>3</sup> Vid avstyckning anges både säljare och köpare. Om överlåtelsehand-  
 ling inte har upprättats men viss köpare till avstyckningsområdet ändå  
 finns anges denna här. Om utrymnet inte är tillräckligt kan också  
 blankettens bakre sida användas.

<sup>4</sup> Har fastighet flera delägare undertecknas ansökan av samtliga. Av-  
 styckning får sökas av förvärvaren av område om överlåtelsehandling  
 finns upprättad. Ansökan får göras genom ombud, som skall bifoga  
 fullmakt. Företrädare för bolag, förening o d skall bifoga registrö-  
 ringsbevis eller protokollsutdrag.

i Karlskrona kommun

23/73

Kar

Åtgärdstyper	Berörda fastigheter	Registerområde
Avst	Spandelstorp 5:4	Augerum
Kommunkod (4) 1080	Kommunnamn (20) Karlskrona	Sökande Karlskrona kommun Fastighetschefen Gunnar Asplund
Åtgärdstyper, kod 11	Ink datum (6) 1973-06-15	
<input type="checkbox"/> Flera sökande		

Aktbilaga	Datum	Vidtagen åtgärd eller inkommen handling <sup>1</sup>	Anmärkningar
KA 1-5		Förrättningskarta Antal blad <input checked="" type="checkbox"/> Upprättad 5 <input type="checkbox"/> Inte upprättad	
BE 1		Beskrivning <input checked="" type="checkbox"/> Fastighetsrättslig beskrivning i särskild aktbilaga (BE) <input type="checkbox"/> Fastighetsrättslig beskrivning på förrättningskartan (KA)	
BE 2		<input checked="" type="checkbox"/> Teknisk beskrivning i särskild aktbilaga (BE) <input type="checkbox"/> Teknisk beskrivning på förrättningskartan (KA)	
A1 och A2	1973-06-15	Ansökan	
	1978-07-03	Täckningspapper	
	1973-09-03	Undersökelse av areal / 84	
PR 1	1973-09-14	Protokoll. Tillhörande areal / 84	

Lantmäteriet BI 0270 a. 4. 1972. 50 000. SRA Sthlm 21786

<sup>1</sup> Protokoll biläggs som aktbilagor PR 1, PR 2 osv i kronologisk ordning

Aktbilaga	Datum	Vidtagen åtgärd eller inkommen handling	Anmärkningar

Forts på tillägsblad

Underrättelse till byggnadsnämnden (BN)

<input type="checkbox"/> BN underrättad om förrättningen <input type="checkbox"/> BN underrättad om sammanträdet den ..... <input type="checkbox"/> BN underrättad om sammanträdet den ..... <input checked="" type="checkbox"/> <i>Den underrättad av ord. 730913 / W/L</i> <small>Anteckningar om samråd (också datum och sign)</small>	<p style="text-align: right;">Datum, sign</p> <p><b>Samråd med BN</b> <span style="float: right;">Datum, sign</span></p> <input checked="" type="checkbox"/> Med BN:s företrädare <span style="float: right;">1973-09-03 / W/L</span> <small>Titel, namn:</small> <i>Ordf. Göte Telleborn</i> Resultat av samrådet med BN <input checked="" type="checkbox"/> Ingen erinran <span style="margin-left: 20px;"><input type="checkbox"/> Yttrande inhämtas</span> <input type="checkbox"/> Uttalande se aktbil <span style="margin-left: 20px;"><input type="checkbox"/> BN:s synpunkter se nedan</span>
---	--

Expeditioner från FBM	Exp datum, sign	Expeditioner från FBM	Exp datum, sign
<input type="checkbox"/> Akt till ÖLM inom 1 v.....		<input type="checkbox"/> Underrättelse till IM om likvid m m (27 § FBLK)	
<input checked="" type="checkbox"/> Akt till FRM efter 4 v.....	<i>730914 / W/L</i>	<input type="checkbox"/>	
<input type="checkbox"/> Aktkopia till FRM f v b.....	<i>731004 / W/L</i>	<input type="checkbox"/>	
<input checked="" type="checkbox"/> Aktkopia till sakägaren.....	<i>731022 / W/L</i>	Vid sammanläggning	
<input type="checkbox"/>		<input type="checkbox"/> Underrättelse till IM om ansökan.....	
<input type="checkbox"/>		<input type="checkbox"/> Begäran till IM om yttrande.....	
<input type="checkbox"/> Tillståndsbeslut till ÖLM.....		Bifogade handlingar:	
<input type="checkbox"/> Begäran om reg till FRM.....		<input type="checkbox"/> Underrättelse till IM om f-beslut.....	
<input type="checkbox"/> Akten bifogas		<input type="checkbox"/>	
<input type="checkbox"/> Akten bifogas ej		<input type="checkbox"/>	
<input type="checkbox"/>		<input type="checkbox"/>	

**FASTIGHETSBLDNINGSMYNDIGHETEN**

Kungl lantmäteristyrelsens  
postgirakonto 76 13 15-1

Räkningsutställare

**RÄKNING**

Avsändningsdatum  
1973-09-14

Räkningsmottagare

Nr 86 Kk 1

Dnr  
23/73

41  
Åberops vid korrespondens

**FASTIGHETSBLDNINGSMYNDIGHETEN**

i Karlskrona kommun  
Stadsingenjörskontoret  
Stortorget 12  
371 00 KARLSKRONA  
Tel. 0455/196 00

Karlskrona kommun  
Fastighetskontoret

371 00 KARLSKRONA

Datum för påbörjande 1973-06-15		Belägenhet <input checked="" type="checkbox"/> Inom plan <input type="checkbox"/> Utom plan		Förrättningen avser <input type="checkbox"/> jord- el skogsbruksändamål	
Tillämplig taxa SFS 1971:1101					
Specifikation			Brutto kronor	Därovsuvention % kronor	Netto kronor
Avstyckningar från Spandelstorp 5:4 Augerums eocken Karlskrona kommun  <u>Avstyckningar</u>  för första fastigheten för följande fastigheter 175 x 1150:-  Avgår kommunens återbäring  Att erläggas till Kgl lantm styr			1450:- 201250:- 202700:-  176350:-  26350:-		

Överföres

Obs! Anvisningar på blankettens baksida

REKONSTRUKTIONEN  
KUNGL. LANTMÄTERISTYRELSEN  
Sveavägen 10  
S-107 11  
STOCKHOLM

## ANVISNINGAR

### Betalningsskyldighet

Debiterat belopp skall betalas till Kungl lantmäteristyrelsen (Box 16331, 103 26 STOCKHOLM 16, telefon 08-22 78 50) genom insättning på postgirokonto 76 13 15-1. Insättningen skall göras inom fyra veckor efter det räkning eller annan underrättelse om betalningsskyldigheten avsänts eller överlämnats till sakägaren. Detta gäller även om anmärkning görs mot räkningen eller om besvär anförs över förrättningen.

### Missnöje med det debiterade beloppets storlek

Den som är missnöjd med beslut i fråga om **grunderna** för fördelning av förrättningskostnaderna mellan sakägarna får anföra besvär hos vederbörande fastighetsdomstol på det sätt som anges i slutet av förrättningsprotokollet.

Den som i **övrigt** vill anmärka mot räkningen får göra detta hos Kungl lantmäteristyrelsen, Box 16331, 103 26 STOCKHOLM 16, snarast möjligt och senast inom tre veckor från det betalning erlagts.

### Korrespondens

Vid all korrespondens skall räkningens nummer åberopas. Även på inbetalnings- eller girokortets kupong skall hela räkningens nummerbeteckning anges.

### Upplysningar

Om räkningsmottagaren önskar ytterligare upplysningar t ex om hur debiterat belopp beräknats, kan han vända sig till räkningsutställaren vars adress finns på räkningen. Sakägare kan hos överlantmätaren i länet få hjälp med granskning av räkning.