


Förslag till
ändring och utvidgning av stadsplanen
för centrala delen av
GREBBESTADS KÖPING
Uppgjort i februari 1944 av

Srank Paulson
Stadsarkitekt

Reviderat i oktober 1945
Reviderat i december 1945

Antaget av kommunfullmäktige
den 29 mars 1946.
Nils Sjöberg
ordförande

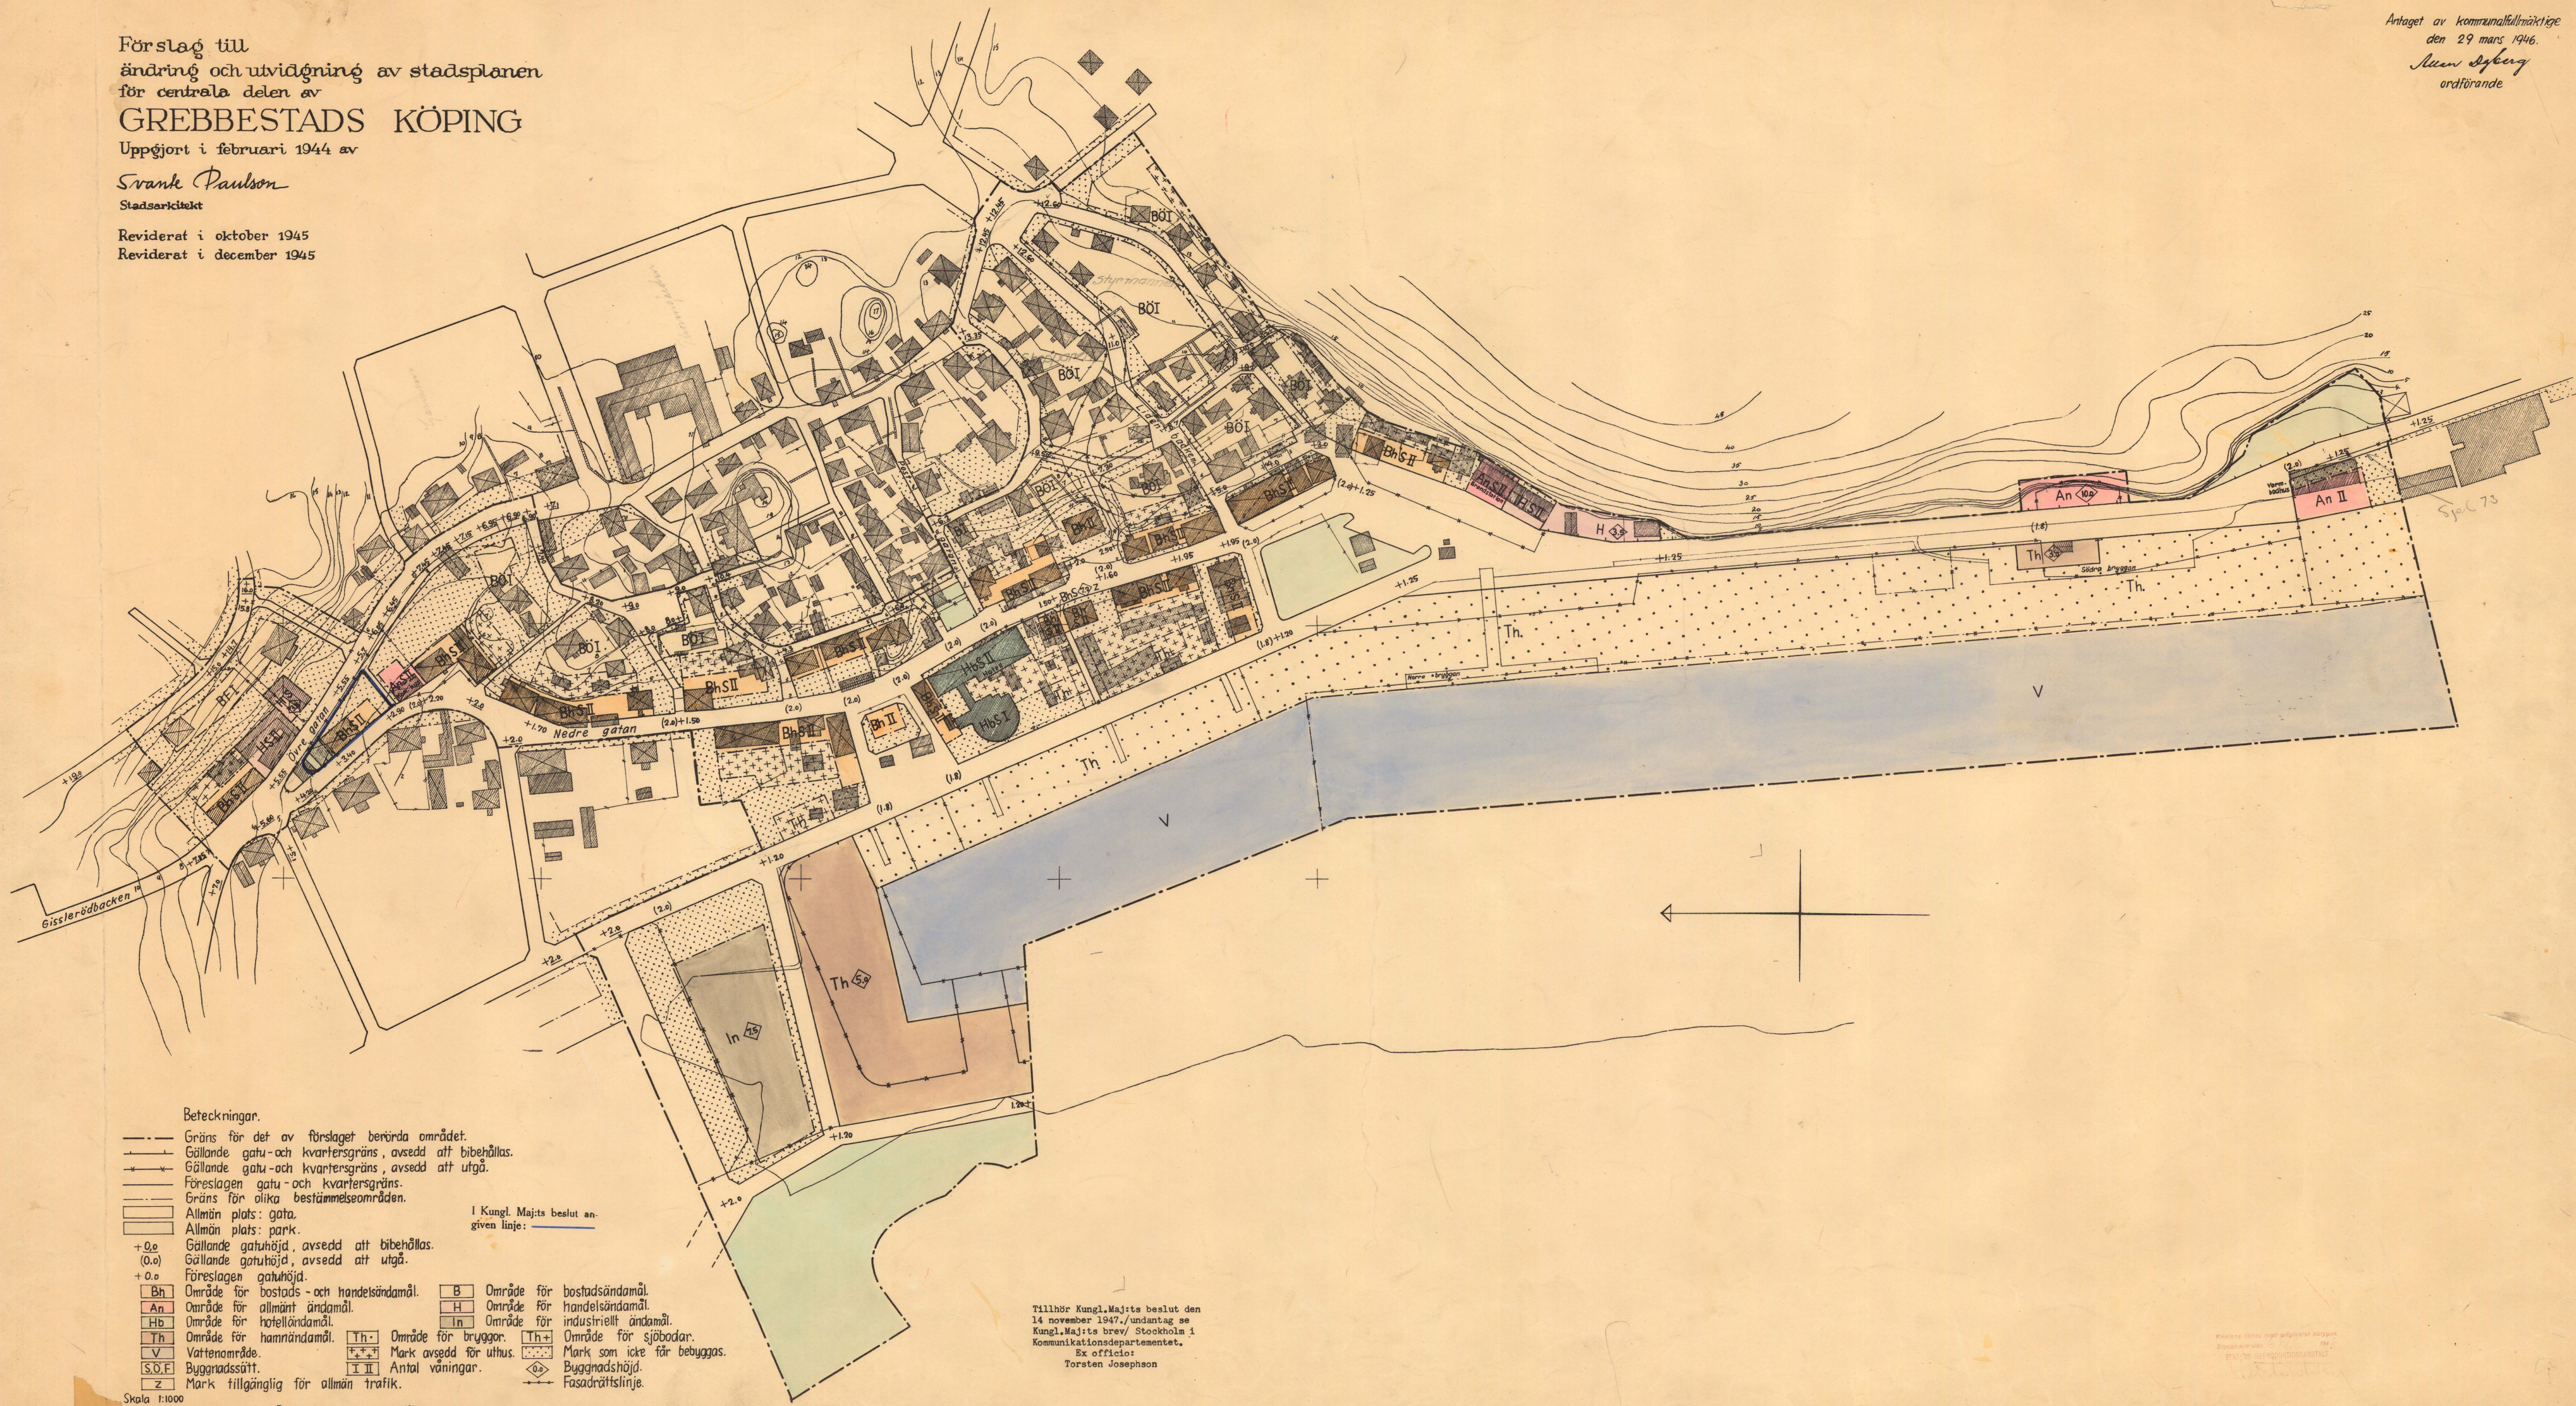

Tillhör Kungl. Maj:ts beslut den
14 november 1947./undantag se
Kungl. Maj:ts brev/ Stockholm 1
Kommunikationsdepartementet.
Ex officio:
Torsten Josephson