KARTA i två blad
rörande avstyckning från

K O L S T A D 39:3

Org enhet: H 5

Dnr: 223/70

Upprättad år 1971 av:

Gösta Malmgren
Distriktslantmätare

Socken: Köping

Kommun: Borgholm

Län: Kalmar

Skala: 1:1000 (10 5 0 10 20 30 40 50 60 70 meter)

Beskrivning

Beteckning på kartan ägoslag m m		Areal ha ~~XXXX~~	R N:r
Fig 1 tomt,	inrösn.jord	1155 m²	39:7
" 2 " ,	"	1160 "	39:8
" 3 " ,	"	1190 "	39:9
" 4 " ,	"	1050 "	39:10
" 5 " ,	"	910 "	39:11
" 6 " ,	"	1235 "	39:12
" 7 " ,	"	1195 "	39:13
" 8 " ,	"	1160 "	39:14
" 9 " ,	"	1160 "	39:15

§ 697 År 19 71 den 4 nov. blev å denna karta angivna avstyckning av överlantmätaren i Kalmar län fastställd, betygar

i överlantmätarens ställe

H. Brandt
Bitr. Överlantmätare

Nytillkomna gränser: samtliga sträckor.

Markering: rör i gjutning.

Koordinatförteckning: se akten.

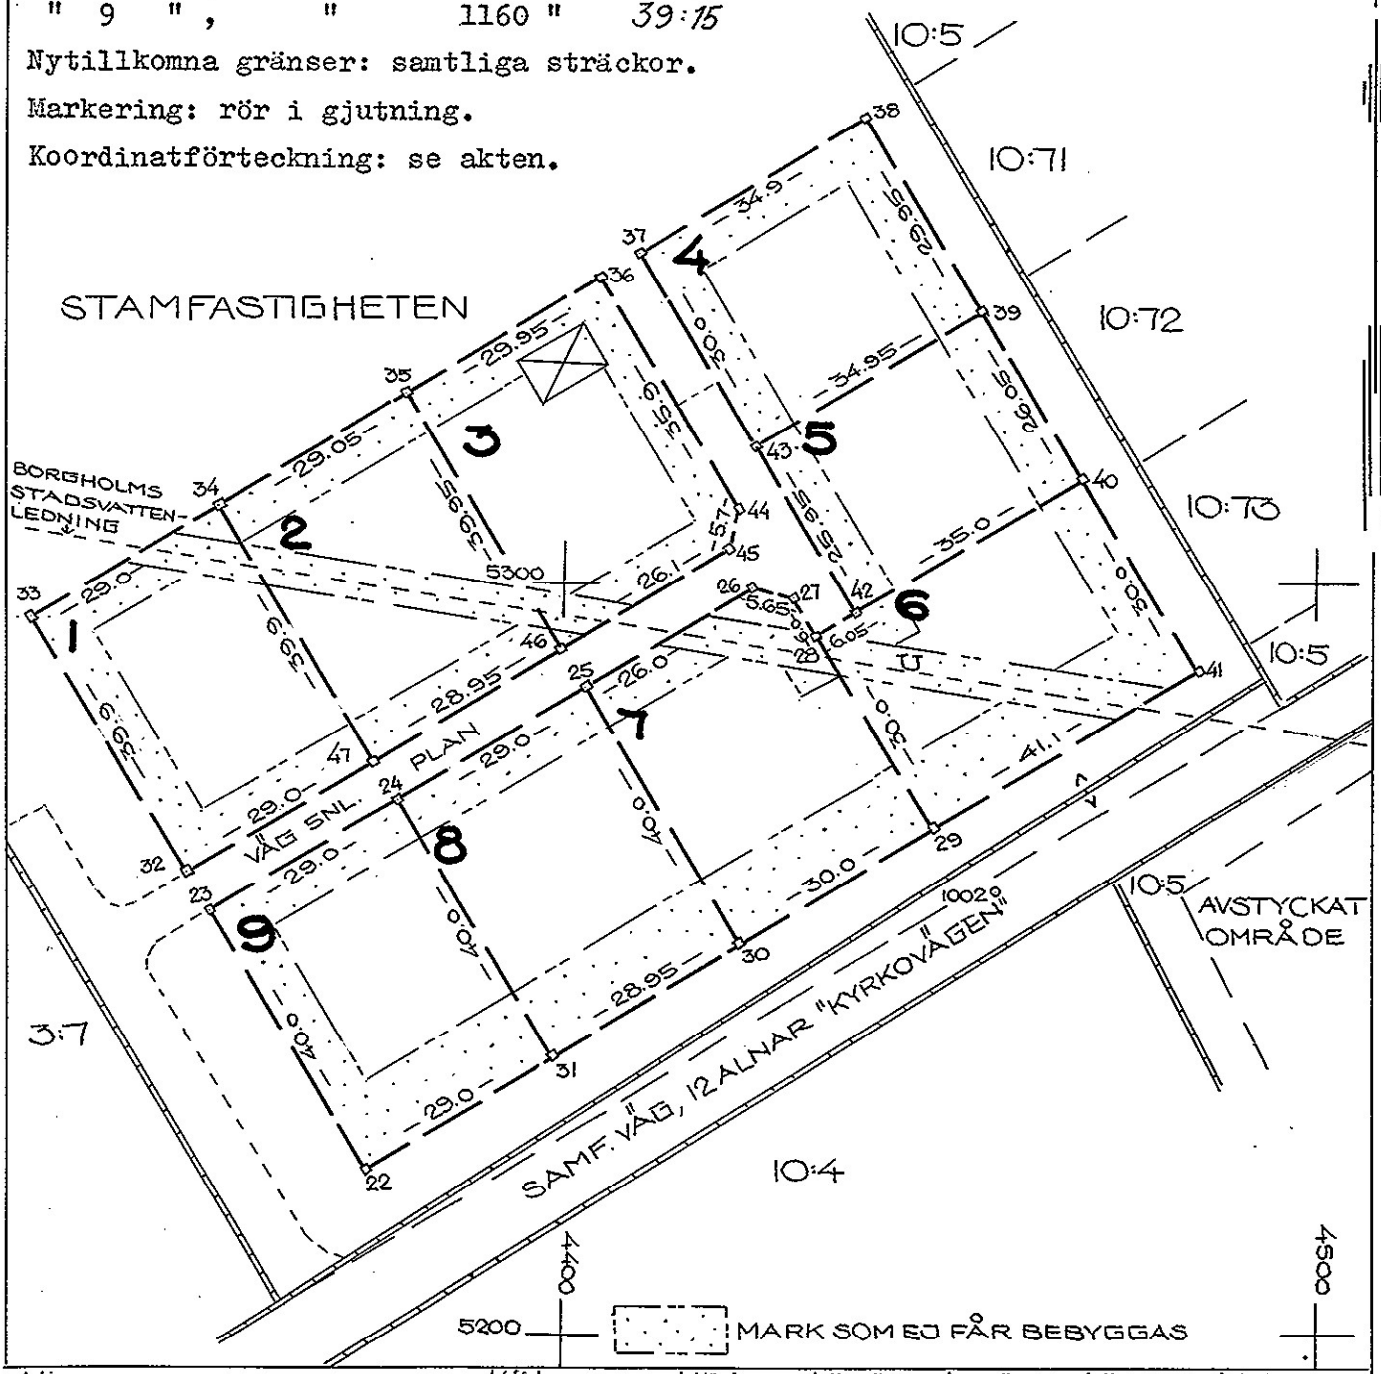

Arkivnr m m: 986

Signum: Mätning | Koordber | Arealber | Kartering | Ritning

Fk 650:2

Lantmäteriet BI 0337, 20000. SRA Sthlm 1970 01222