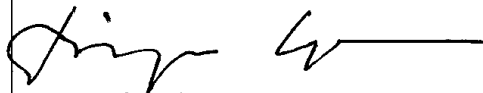


# KARTA

UPPRÄTTAD ÅR 1975 DNR 501/73 H3 AKTBILAGA KA

ÄRENDE:  
 FASTIGHETSBESTÄMNING RÖRANDE  
 STADSÄGORNA 428Q - 428Ö, 428Aa - 428Ai,  
 428Ak - 428Ax, samfälld mark litt dc tillt före-  
 nämnda fastigheter samt STADSÄGORNA  
 260 och 428

REGISTEROMRÅDE BORGHOLM	KOMMUN BORGHOLM	LÄN KALMAR
----------------------------	--------------------	---------------


FÖRRÄTTNINGSLANTMÄTARE  
  
 BIRGER GUNNARSSON

FASTIGHETSÄTTSLIG BESKRIVNING  
 AKTBILAGA BE 1

TEKNISK BESKRIVNING  
 AKTBILAGA BE 2

REGISTRERING  
 Datum 1975-09-24  
 Inskrivning i fastighetsregistret har  
 utförts  
 För fastighetsregistermyndigheten  
 Hans-Olov Dahlström

Stg	428 Q	omreg	till	Oxeln	1
"	428 R	"	"	"	2
"	428 S	"	"	"	3
"	428 T	"	"	"	4
"	428 U	"	"	"	5
"	428 V	"	"	"	6
"	428 X	"	"	"	7
"	428 Y	"	"	"	8
"	428 Z	"	"	"	9
"	428 Å	"	"	"	10
"	428 Ä	"	"	"	11
"	428 Ö	"	"	"	12
"	428 Aa	"	"	Eken	1
"	428 Ab	"	"	"	2
"	428 Ac	"	"	"	3
"	428 Ad	"	"	"	4
"	428 Ae	"	"	"	5
"	428 Af	"	"	"	6
"	428 Ag	"	"	"	7
"	428 Ah	"	"	"	8
"	428 Ai	"	"	"	9
"	428 Ak	"	"	"	10
"	428 Al	"	"	"	11
"	428 Am	"	"	"	12
"	428 An	"	"	"	13
"	428 Ao	"	"	"	14
"	428 Ap	"	"	"	15
"	428 Aq	"	"	"	16
"	428 Ar	"	"	"	17
"	428 As	"	"	"	18
"	428 At	"	"	"	19
"	428 Au	"	"	"	20
"	428 Av	"	"	"	21
"	428 Ax	"	"	"	22

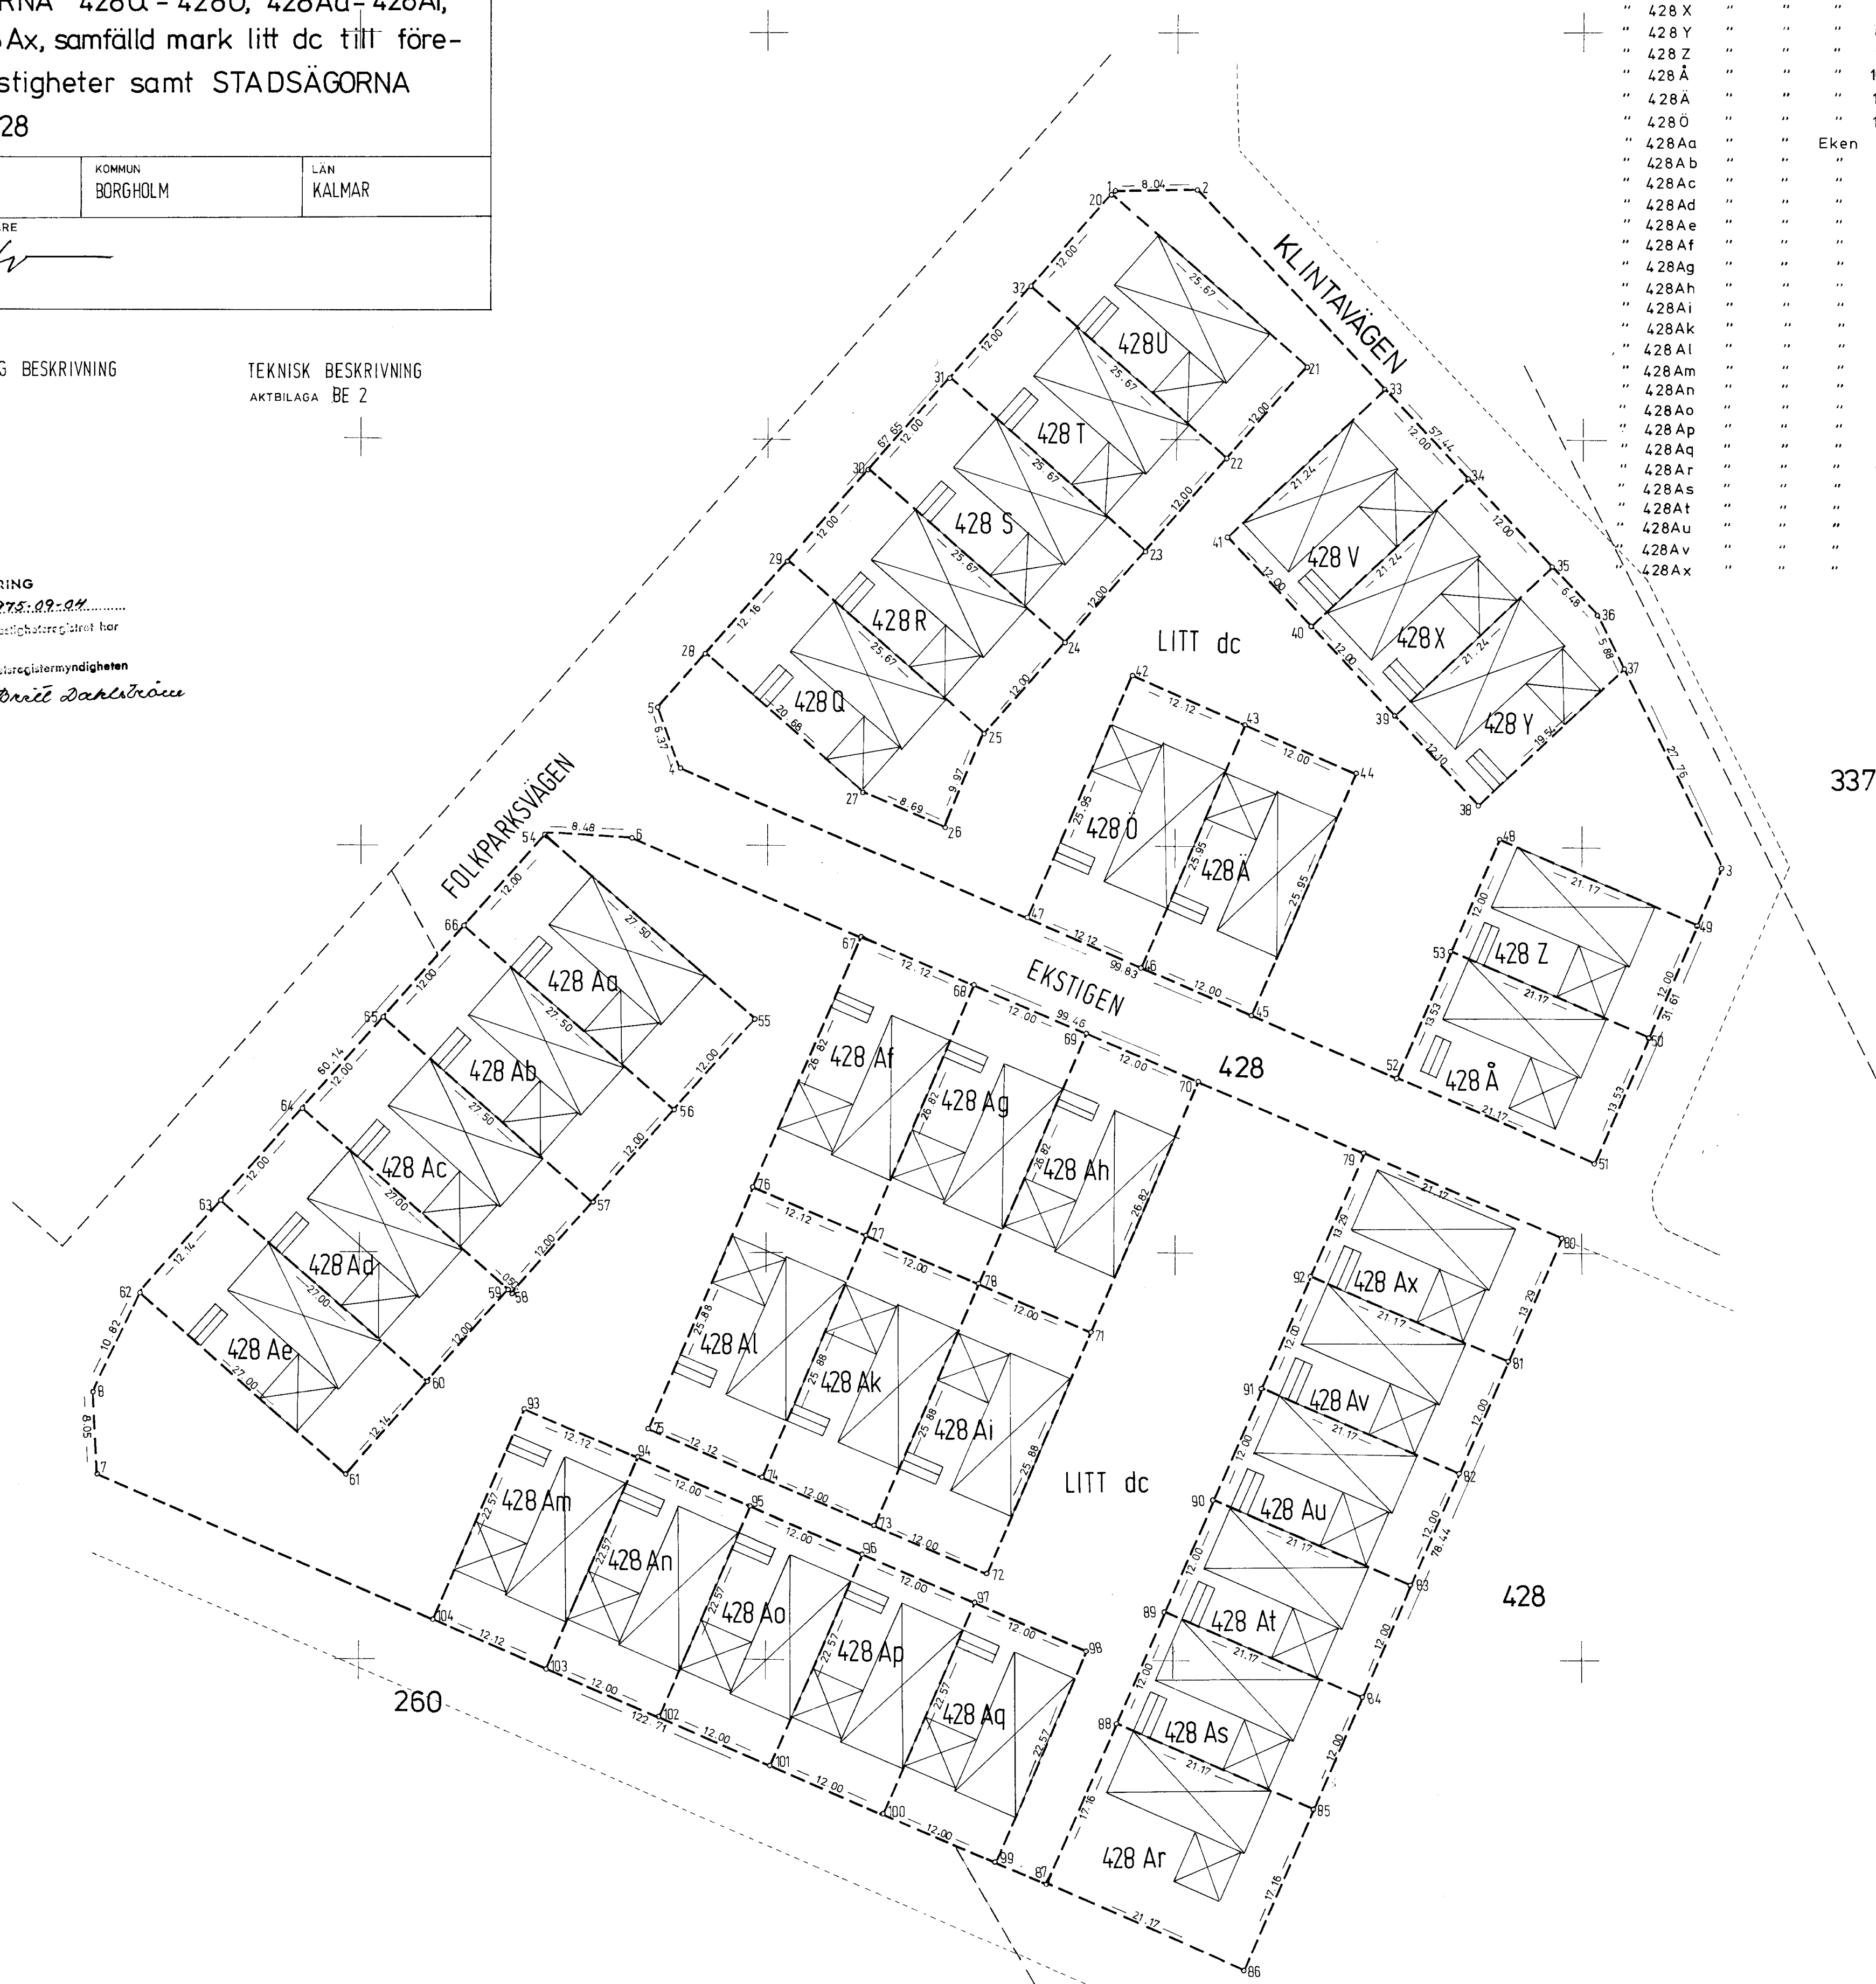

*MS. 9*