



ÖSTER

ÖSTER

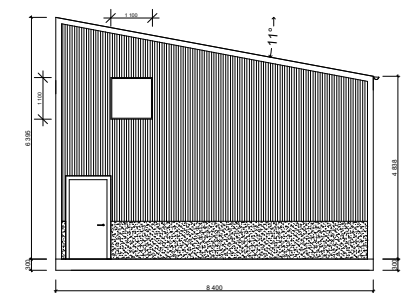


NORR

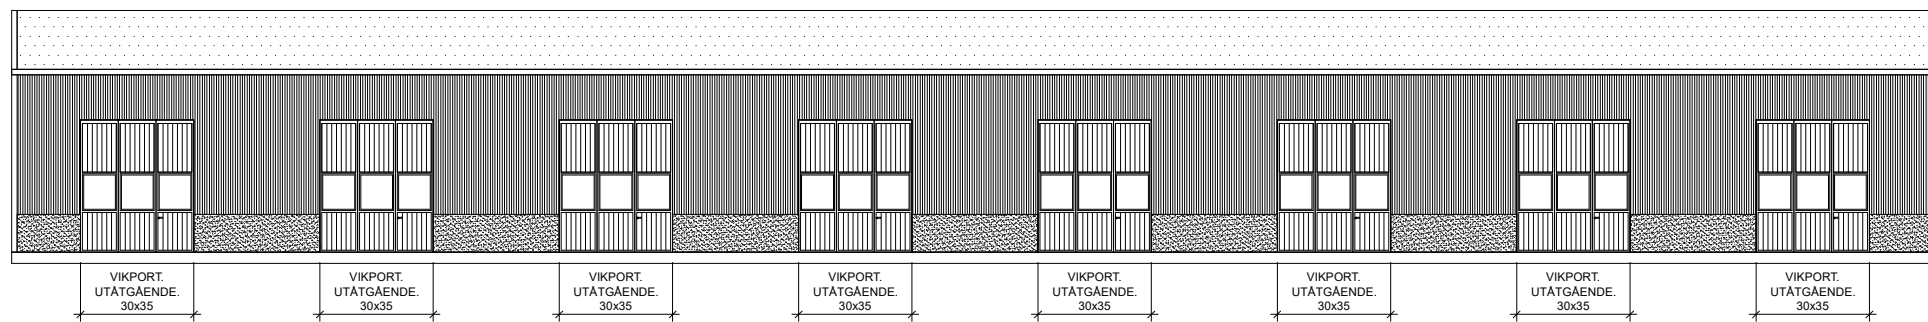

VÄSTER

VÄSTER

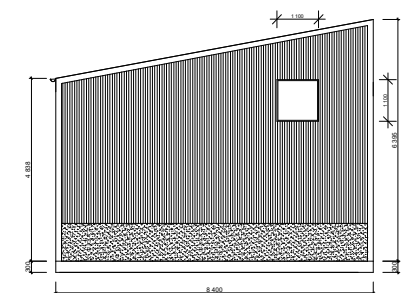

SÖDER

BYGGLOV			REV	ANT	REVIDERINGEN AVSER	SIGN	DATUM	
VENDCON AB, 559279-1619 NORDMOSSAVÄGEN 61, 432 95 VARBERG 0731-55 30 55. INFO@VENDCON.SE			JM BYGG AB GETINGE-BROGÅRD2:43 HALMSTAD KOMMUN LAGERHALL FASAD 1/2					
			SKALA: 1:200					
RITAD/KONSTRUERAD AV PV			GRANSKAD AV PV			ARBETSNUMMER		
ORT/DATUM/UNDERSKRIFT 2023.03.05 PATRIK VENDELSKULLE			KUNDNUMMER			RITNINGNUMMER A-40.3-111		
						REV -		