

EJ SKALENLIG

KARTA, aktbil KA

Dnr 301/78

Fastighet: HOLE 1:94
 Registerområde: DALBY
 Kommun: TORSBY
 Län: VÄRMLAND
 Förrättning: AVSTYCKNING

Upprättad genom nymätning år 1979 av


Stefan Gustafsson
 STEFAN GUSTAFSSON
 Förelämningslantmätare

FASTIGHETSÄTTSLIG BESKRIVNING, aktbil BE 1
TEKNISK BESKRIVNING, aktbil BE 2

SKALA 1:1000

NYTTILÄGNA GRÄNSER: Samtliga runt Innterna
A-AZ utom 154-1531-153, 143-1431-147-143


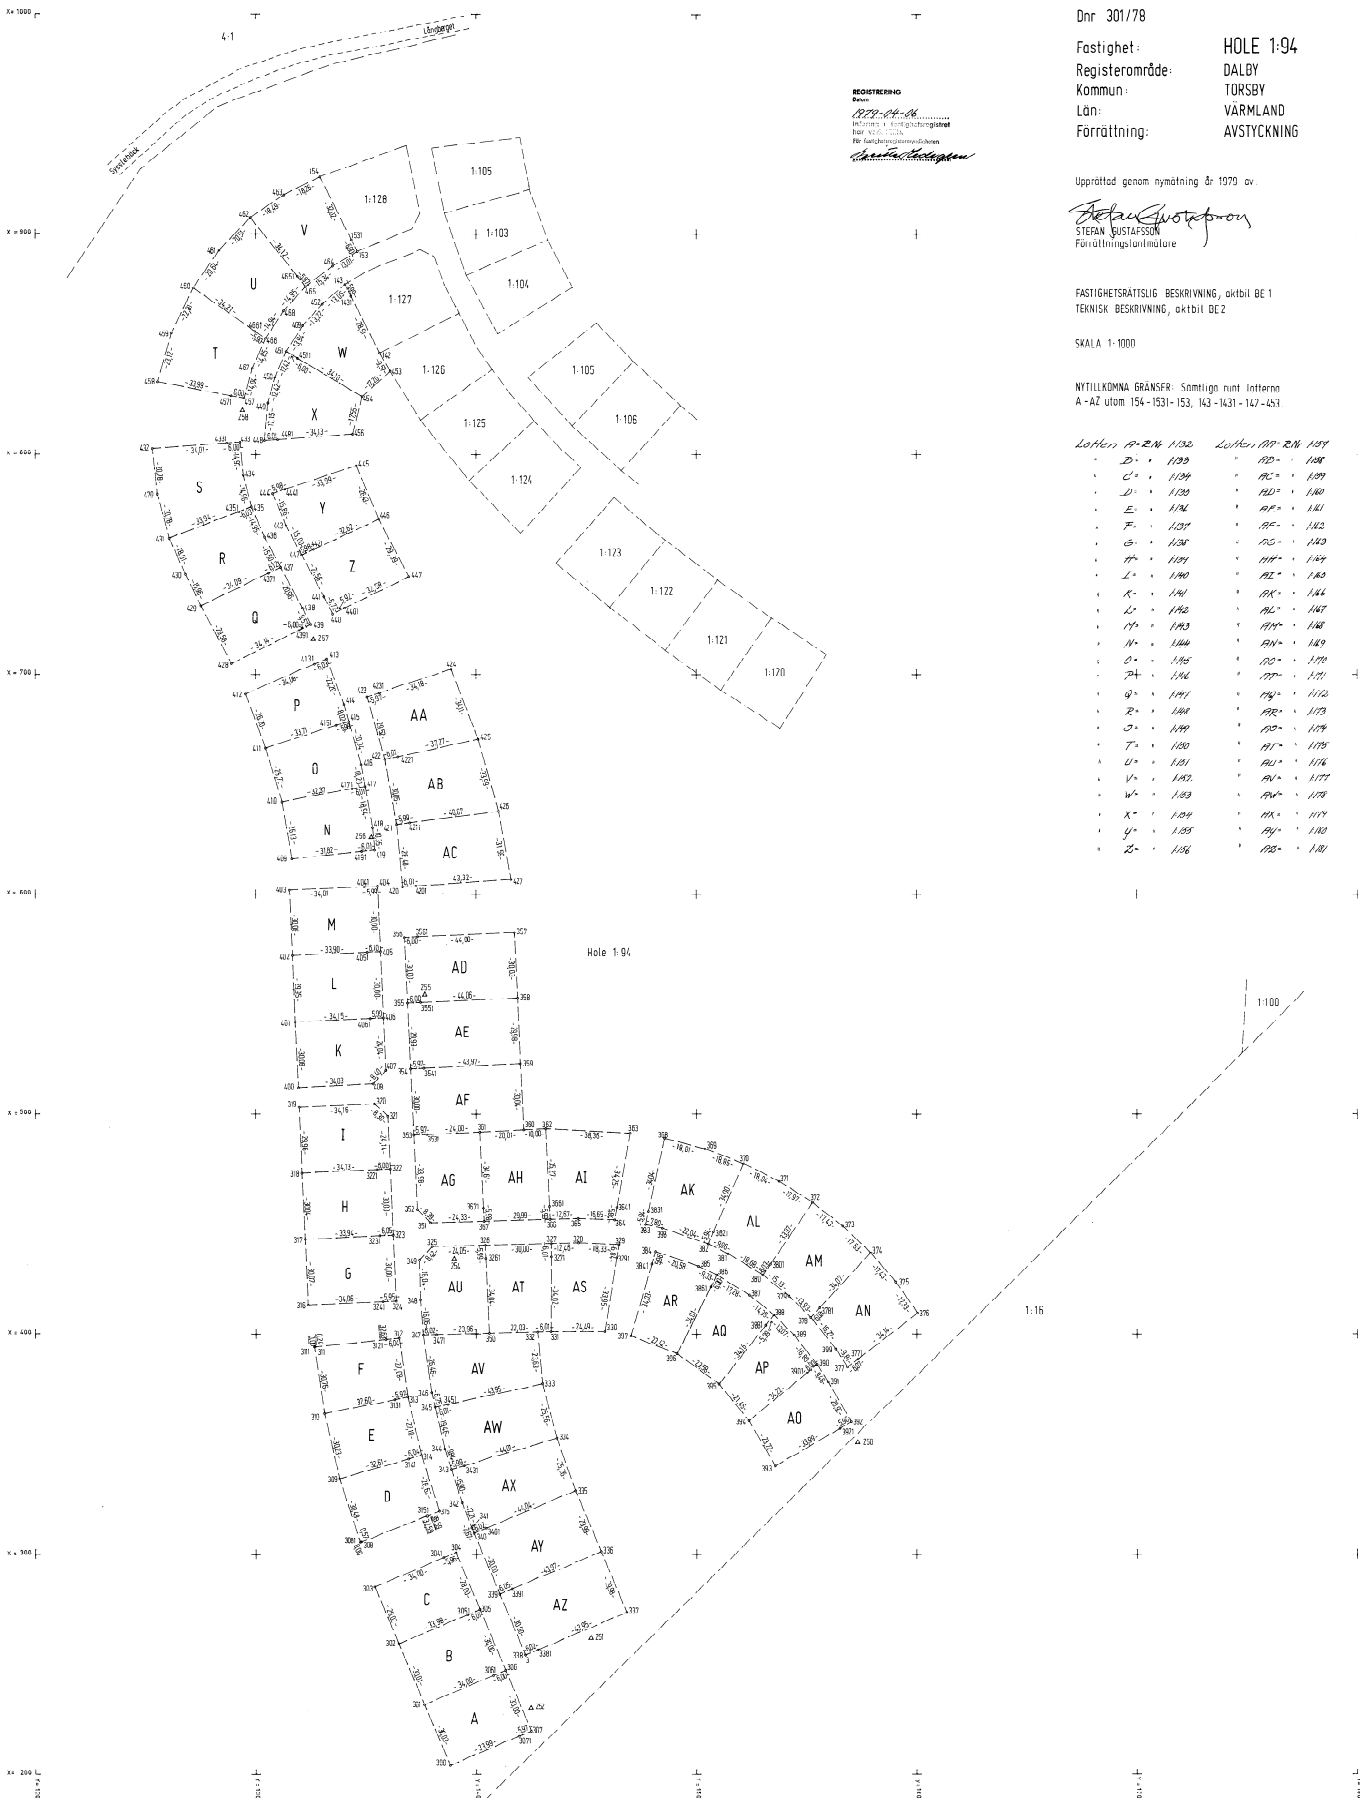

 FÖR ÖFV TEKNISKA INNEHÅLLET SVARAR:
Stefan Gustafsson