Byggnation av
BOSTÄDER
SVÄRDET 17
TOMELILLA KOMMUN

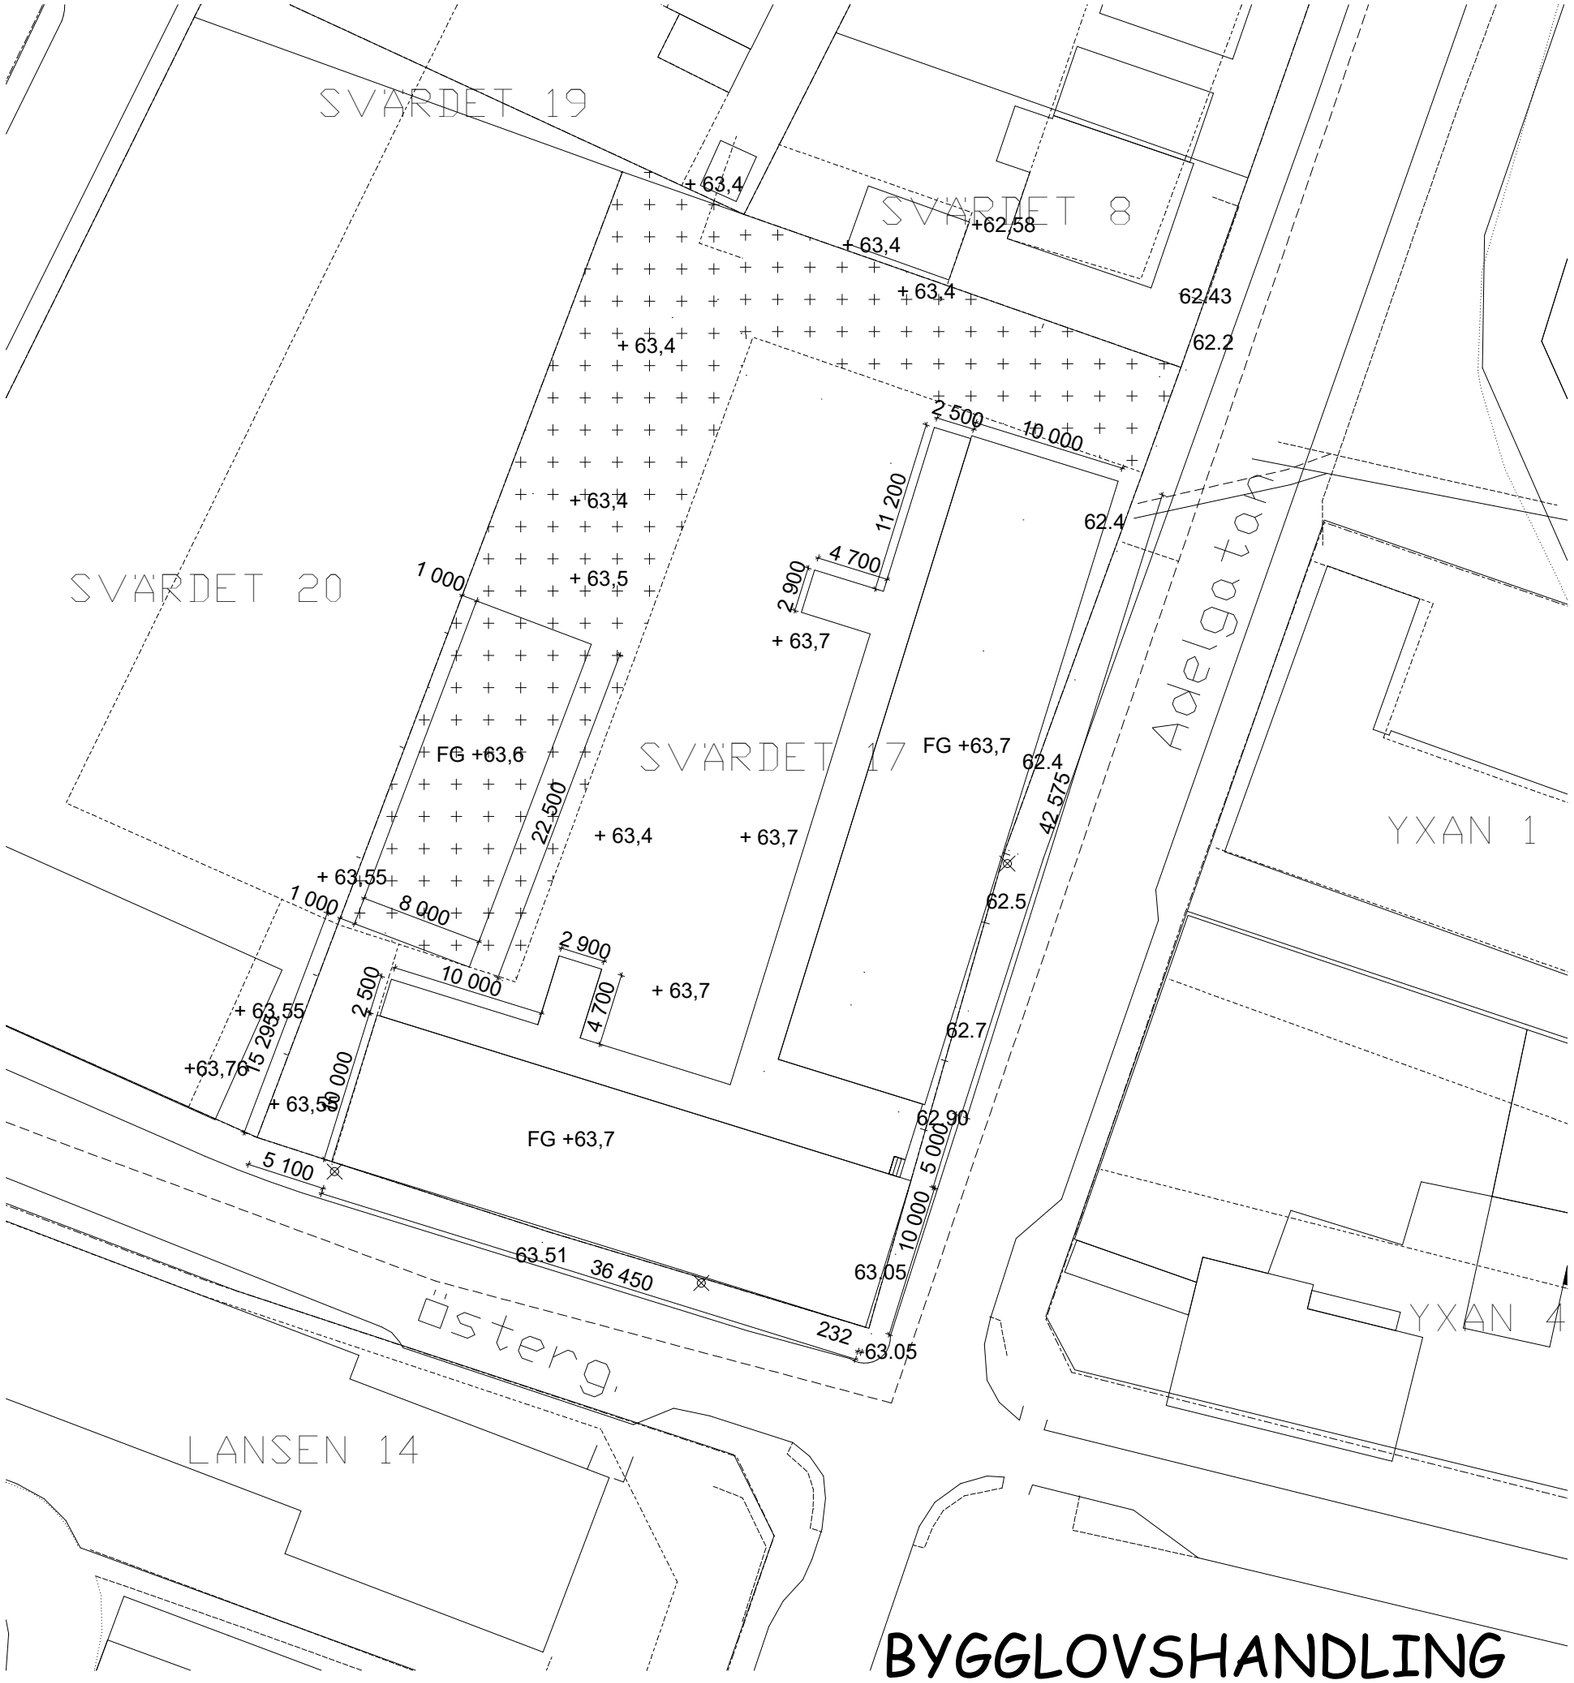

Situationsplan
Skala: 1:400

BYGGLOVSHANDLING

LWLJ Arkitekt Konsult
Lena Walberg-Ljungbeck, Arkitekt SAR
Tel: 0451-35103, Mobil: 070-2472870

REV	ANT	REVIDERINGEN AVSER	SIGN	DATUM

BYGGNATION AV BOSTÄDER
F.bet: SVÄRDET 17
TOMELILLA KOMMUN
SITUATIONSPLAN

DATUM	SKALA	RITNINGSNUMMER	REV
210730	1:400 (A3)	A1:a	